


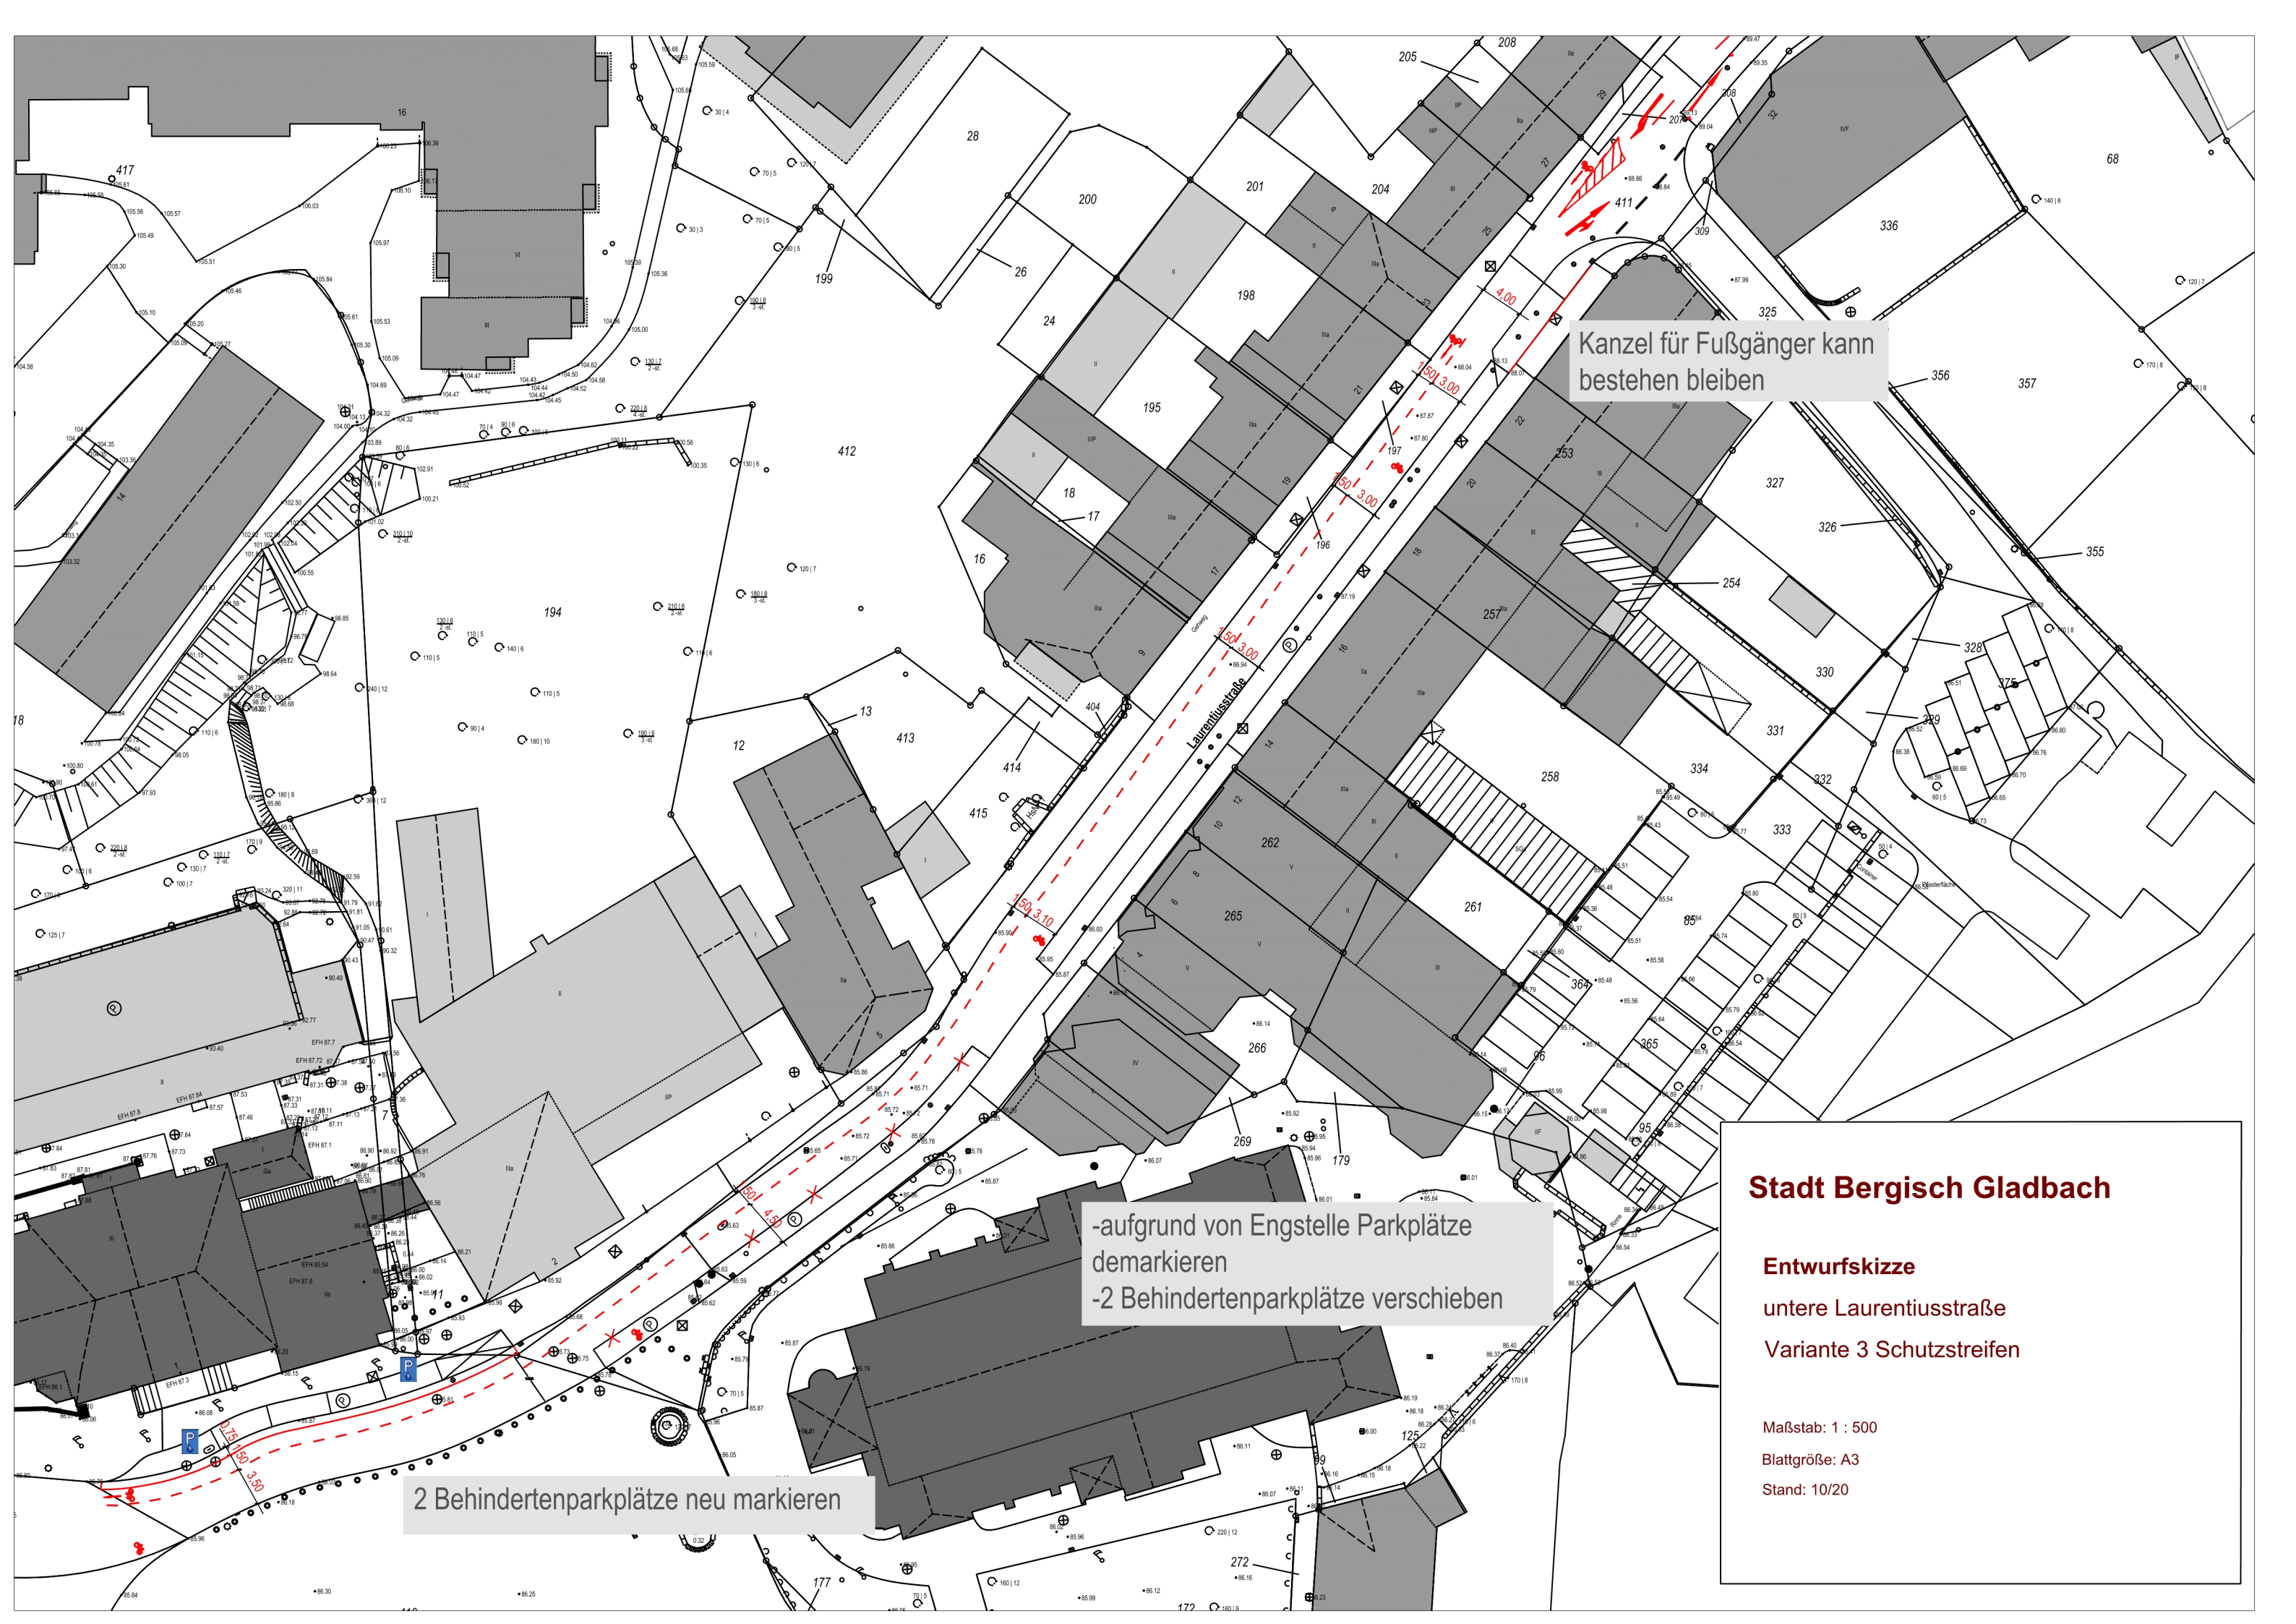

Kanzel für Fußgänger kann bestehen bleiben

-aufgrund von Engstelle Parkplätze demarkieren  
-2 Behindertenparkplätze verschieben

2 Behindertenparkplätze neu markieren

**Stadt Bergisch Gladbach**

**Entwurfsskizze**  
untere Laurentiusstraße  
Variante 3 Schutzstreifen

Maßstab: 1 : 500  
Blattgröße: A3  
Stand: 10/20