


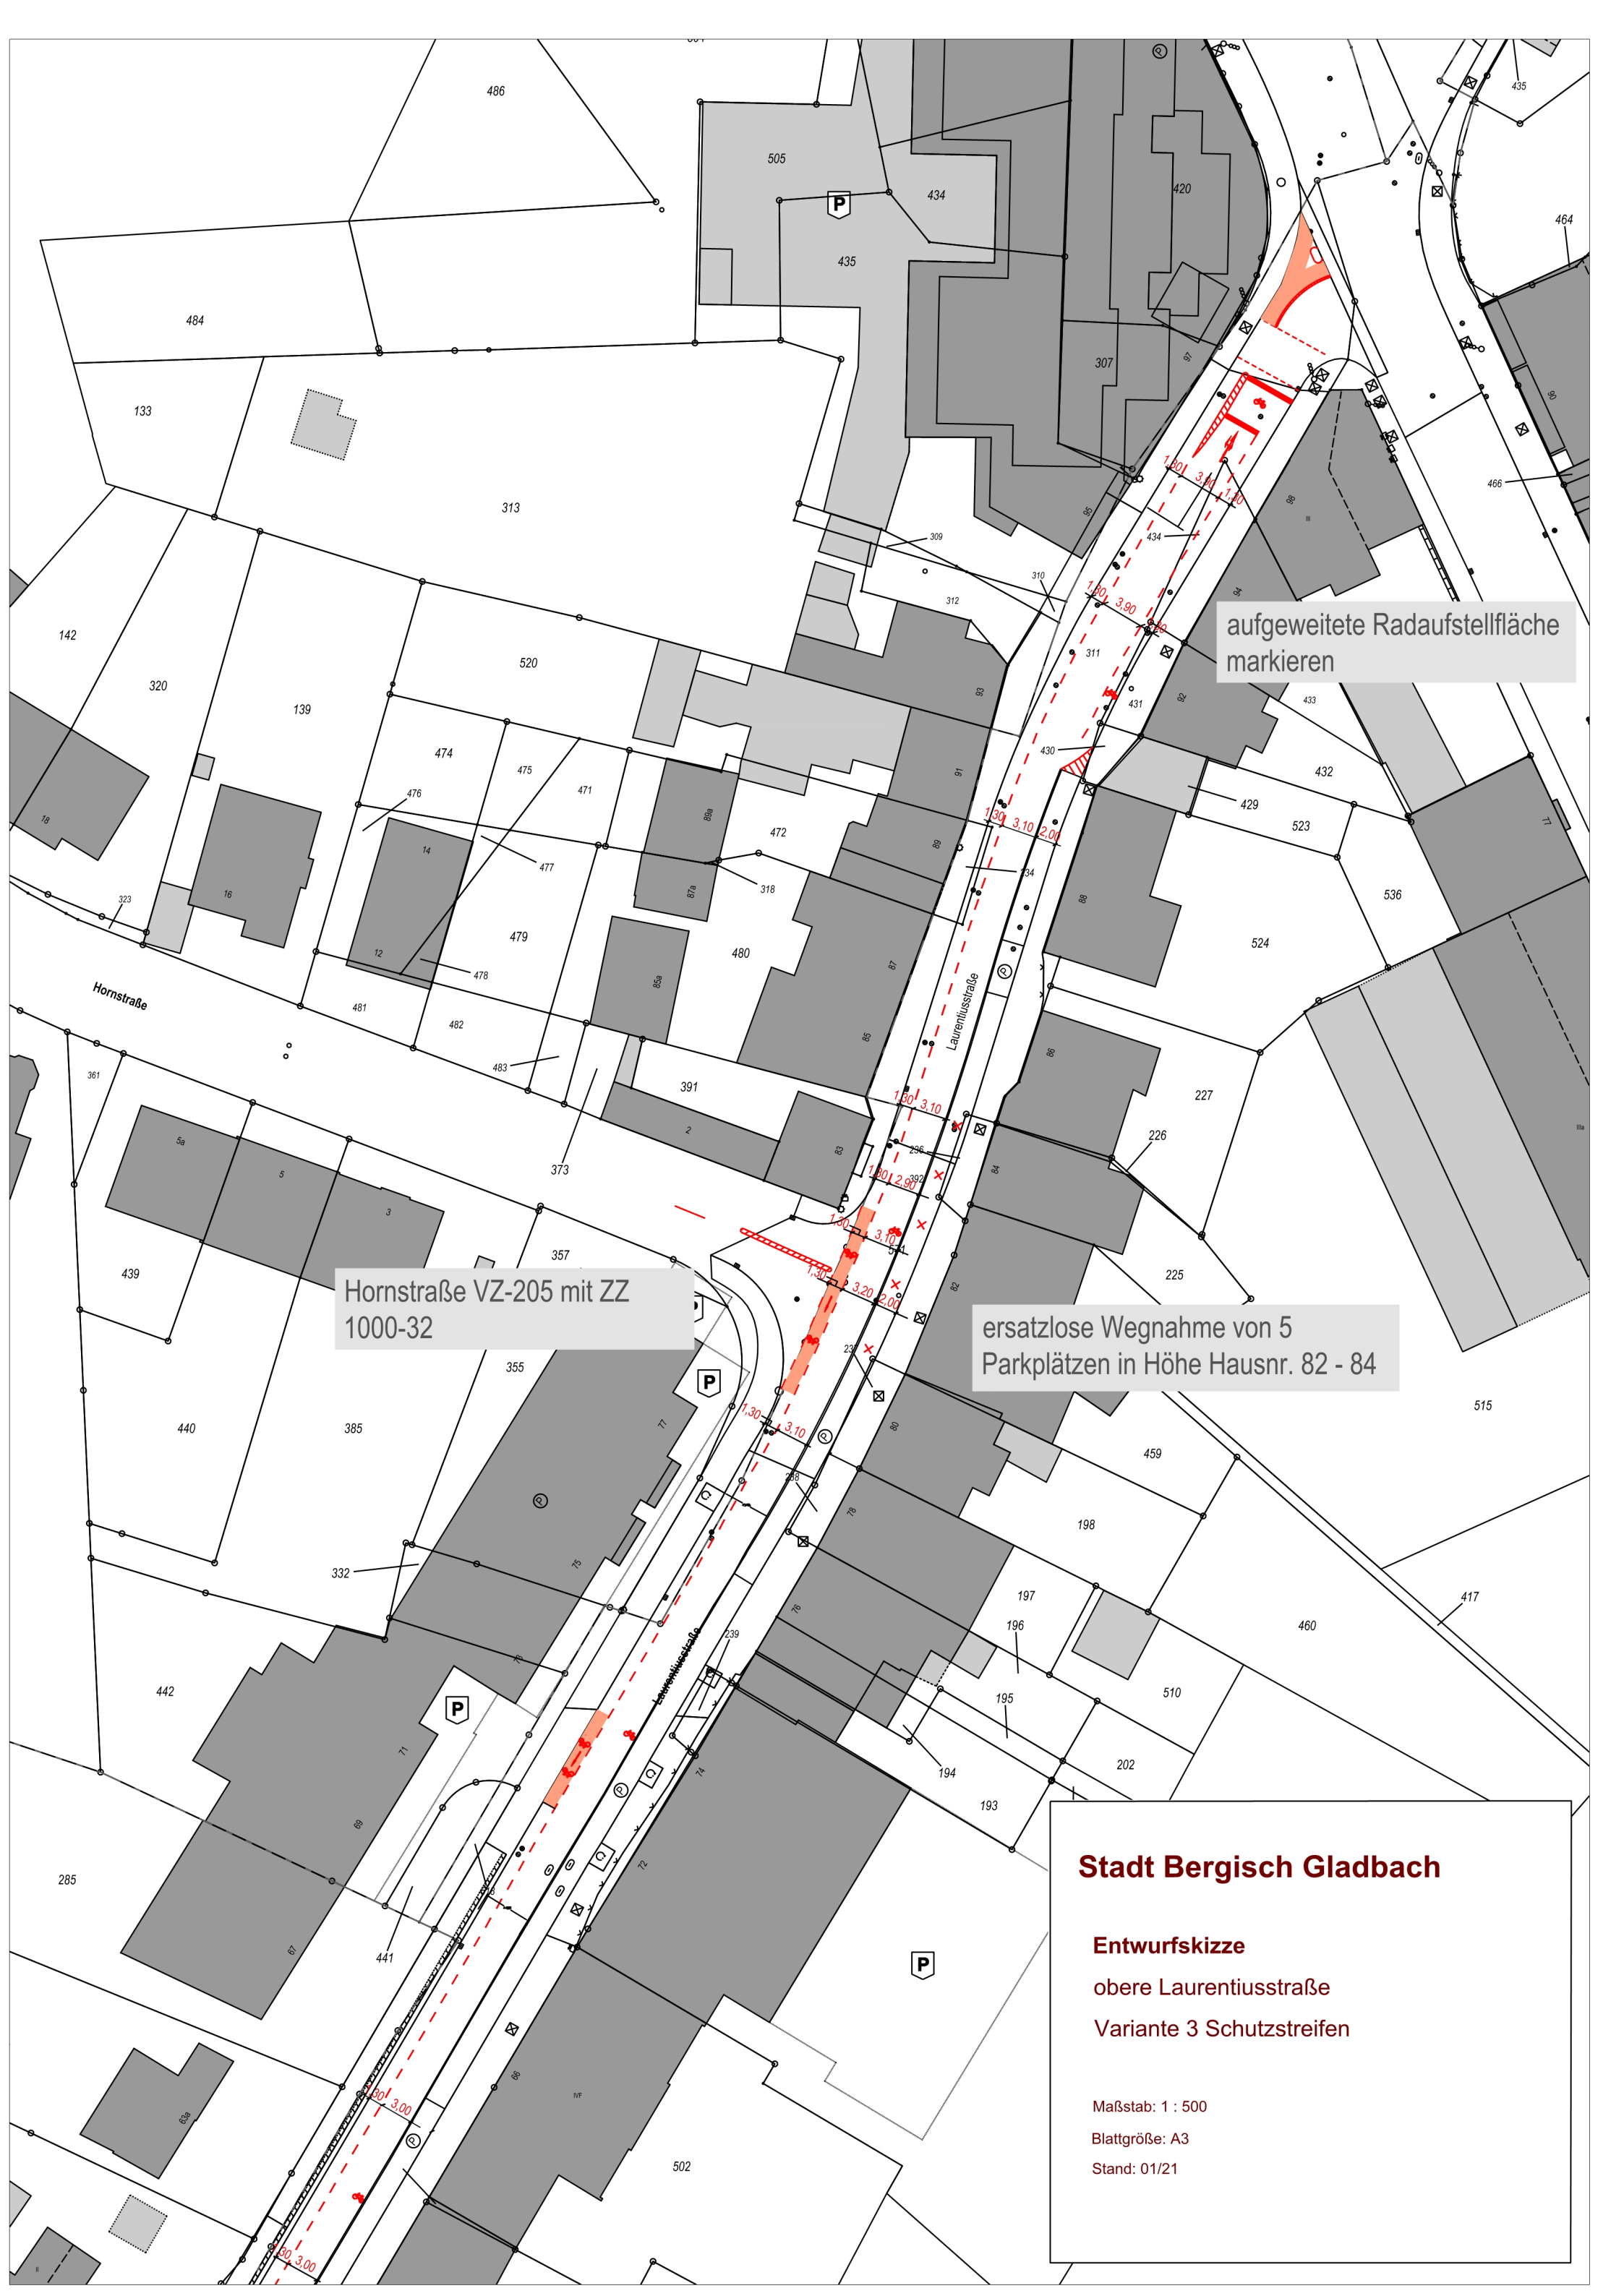

aufgeweitete Radaufstellfläche
markieren

Hornstraße VZ-205 mit ZZ
1000-32

ersatzlose Wegnahme von 5
Parkplätzen in Höhe Hausnr. 82 - 84

Stadt Bergisch Gladbach

Entwurfsskizze
obere Laurentiusstraße
Variante 3 Schutzstreifen

Maßstab: 1 : 500
Blattgröße: A3
Stand: 01/21