




aufgeweitete Radaufstellfläche
markieren

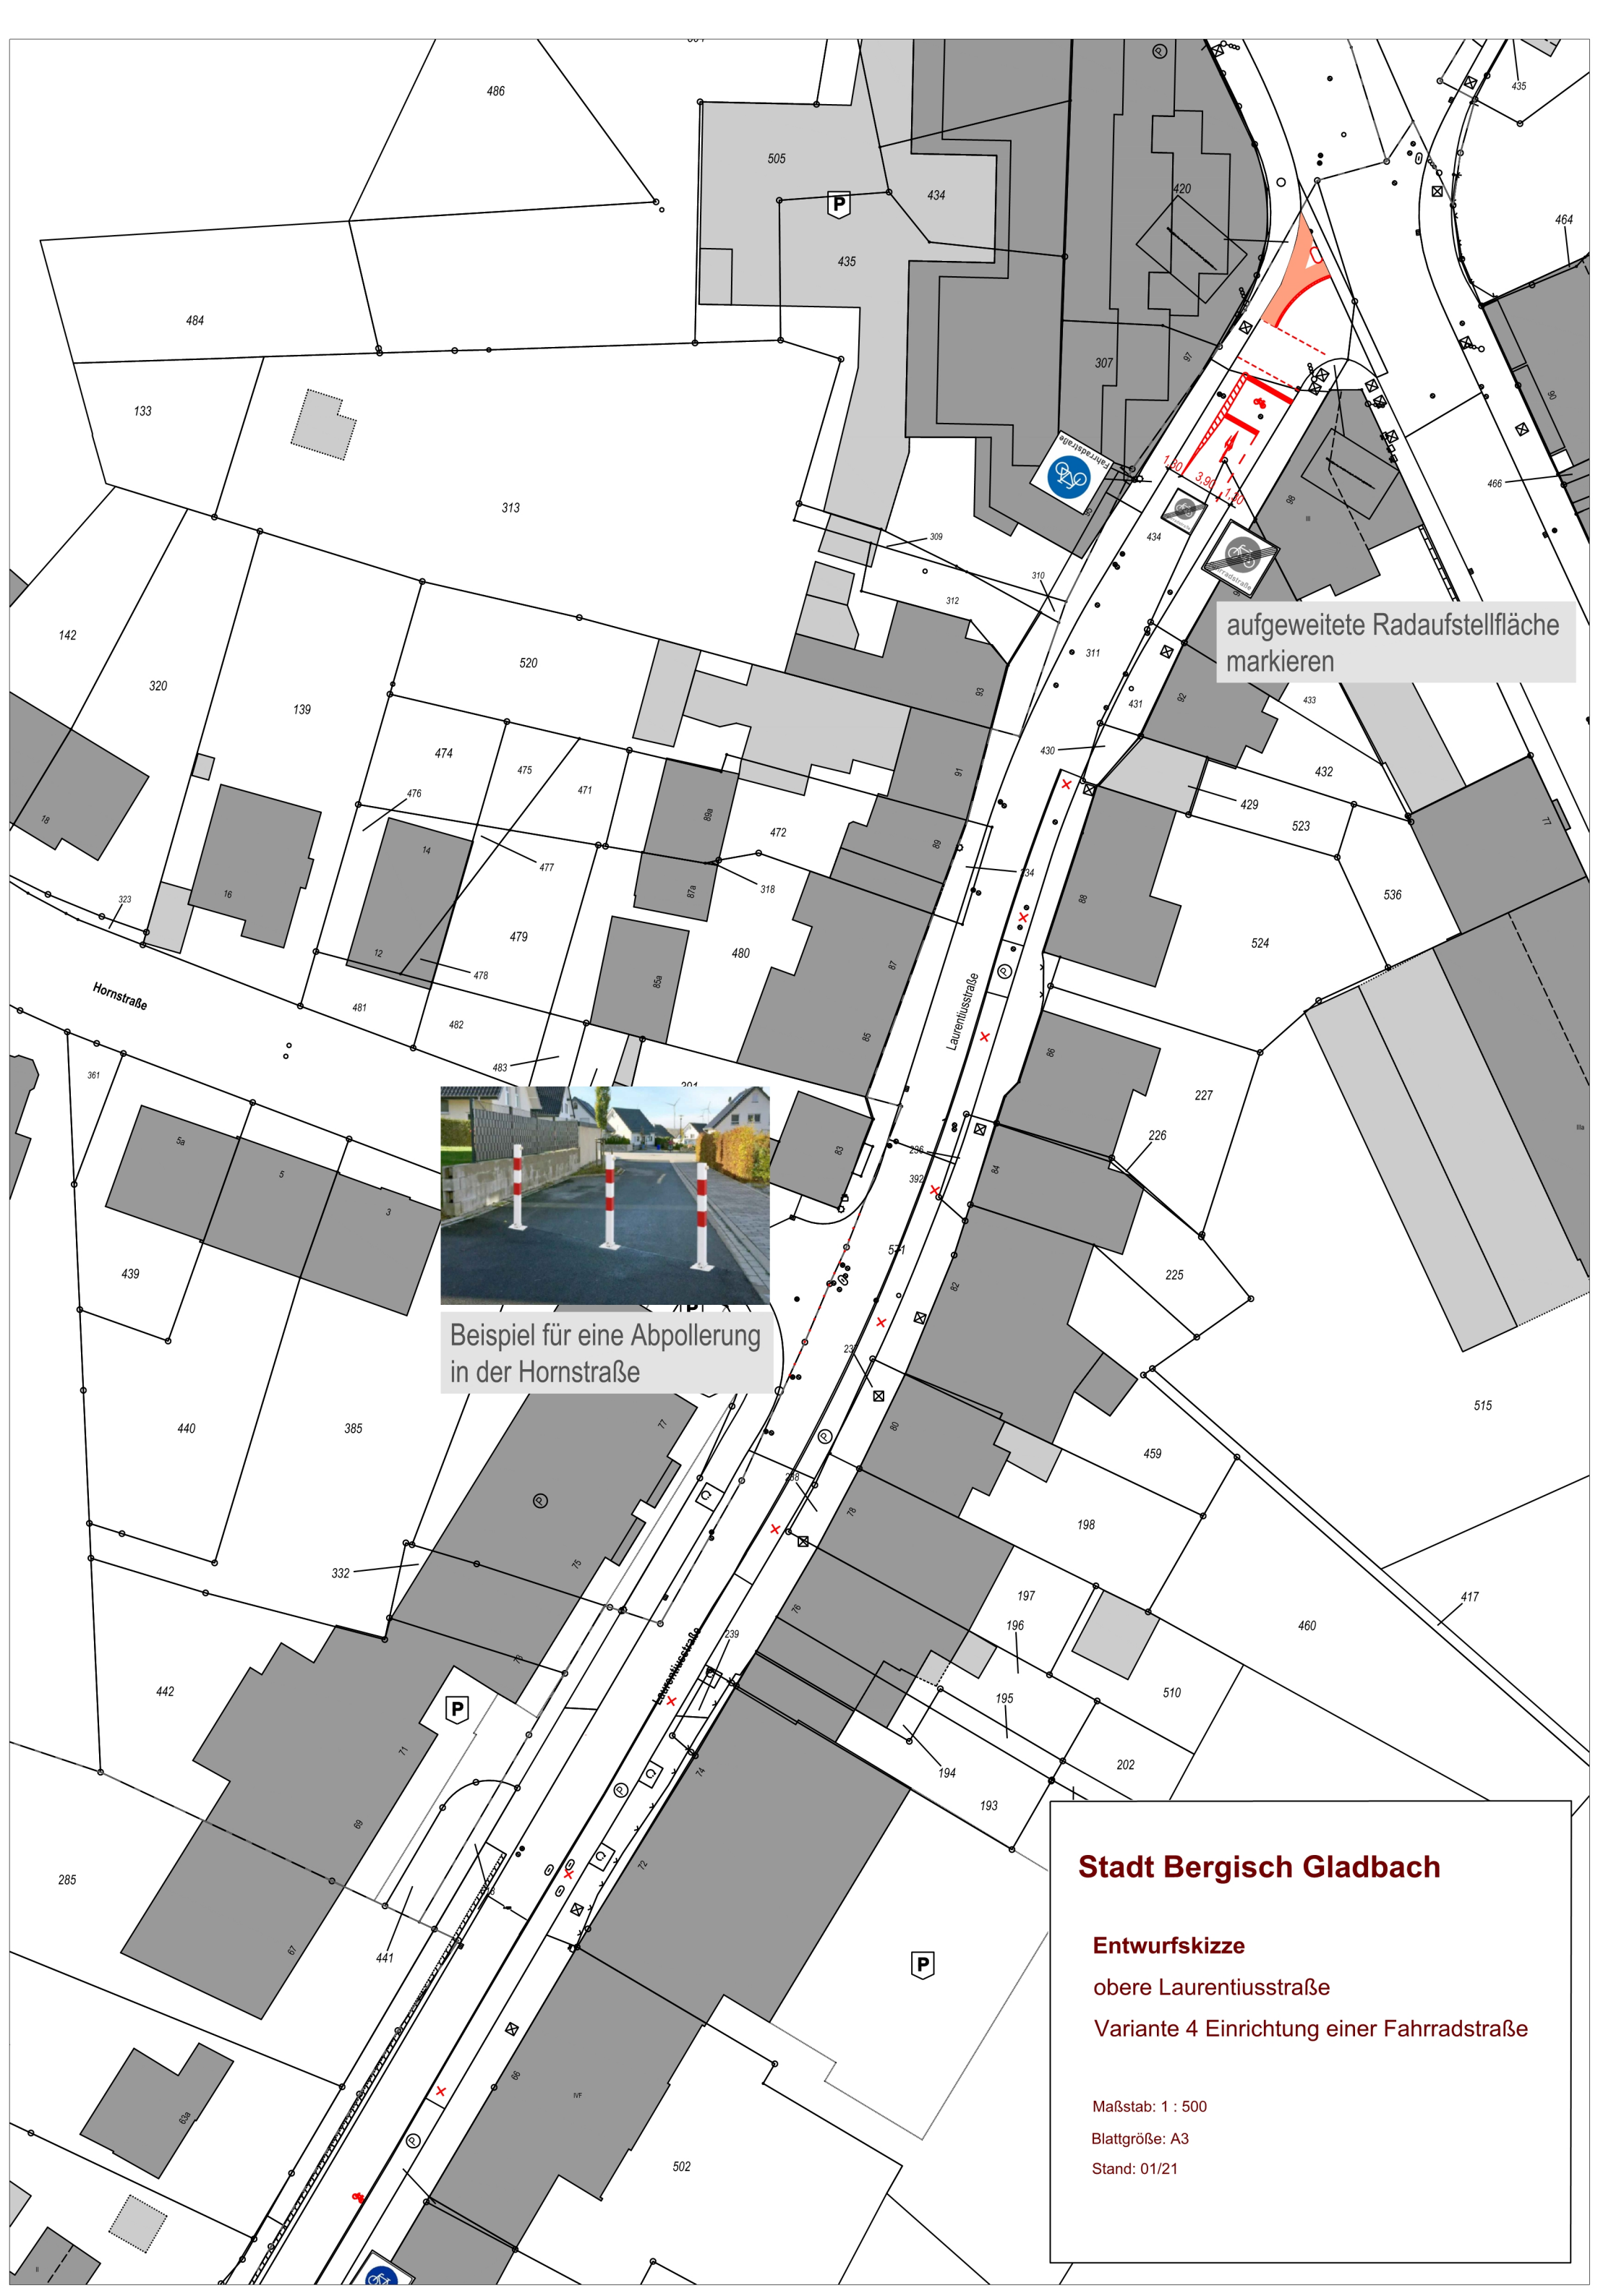

Beispiel für eine Abpollerung
in der Hornstraße

Stadt Bergisch Gladbach

Entwurfsskizze
obere Laurentiusstraße
Variante 4 Einrichtung einer Fahrradstraße

Maßstab: 1 : 500
Blattgröße: A3
Stand: 01/21