


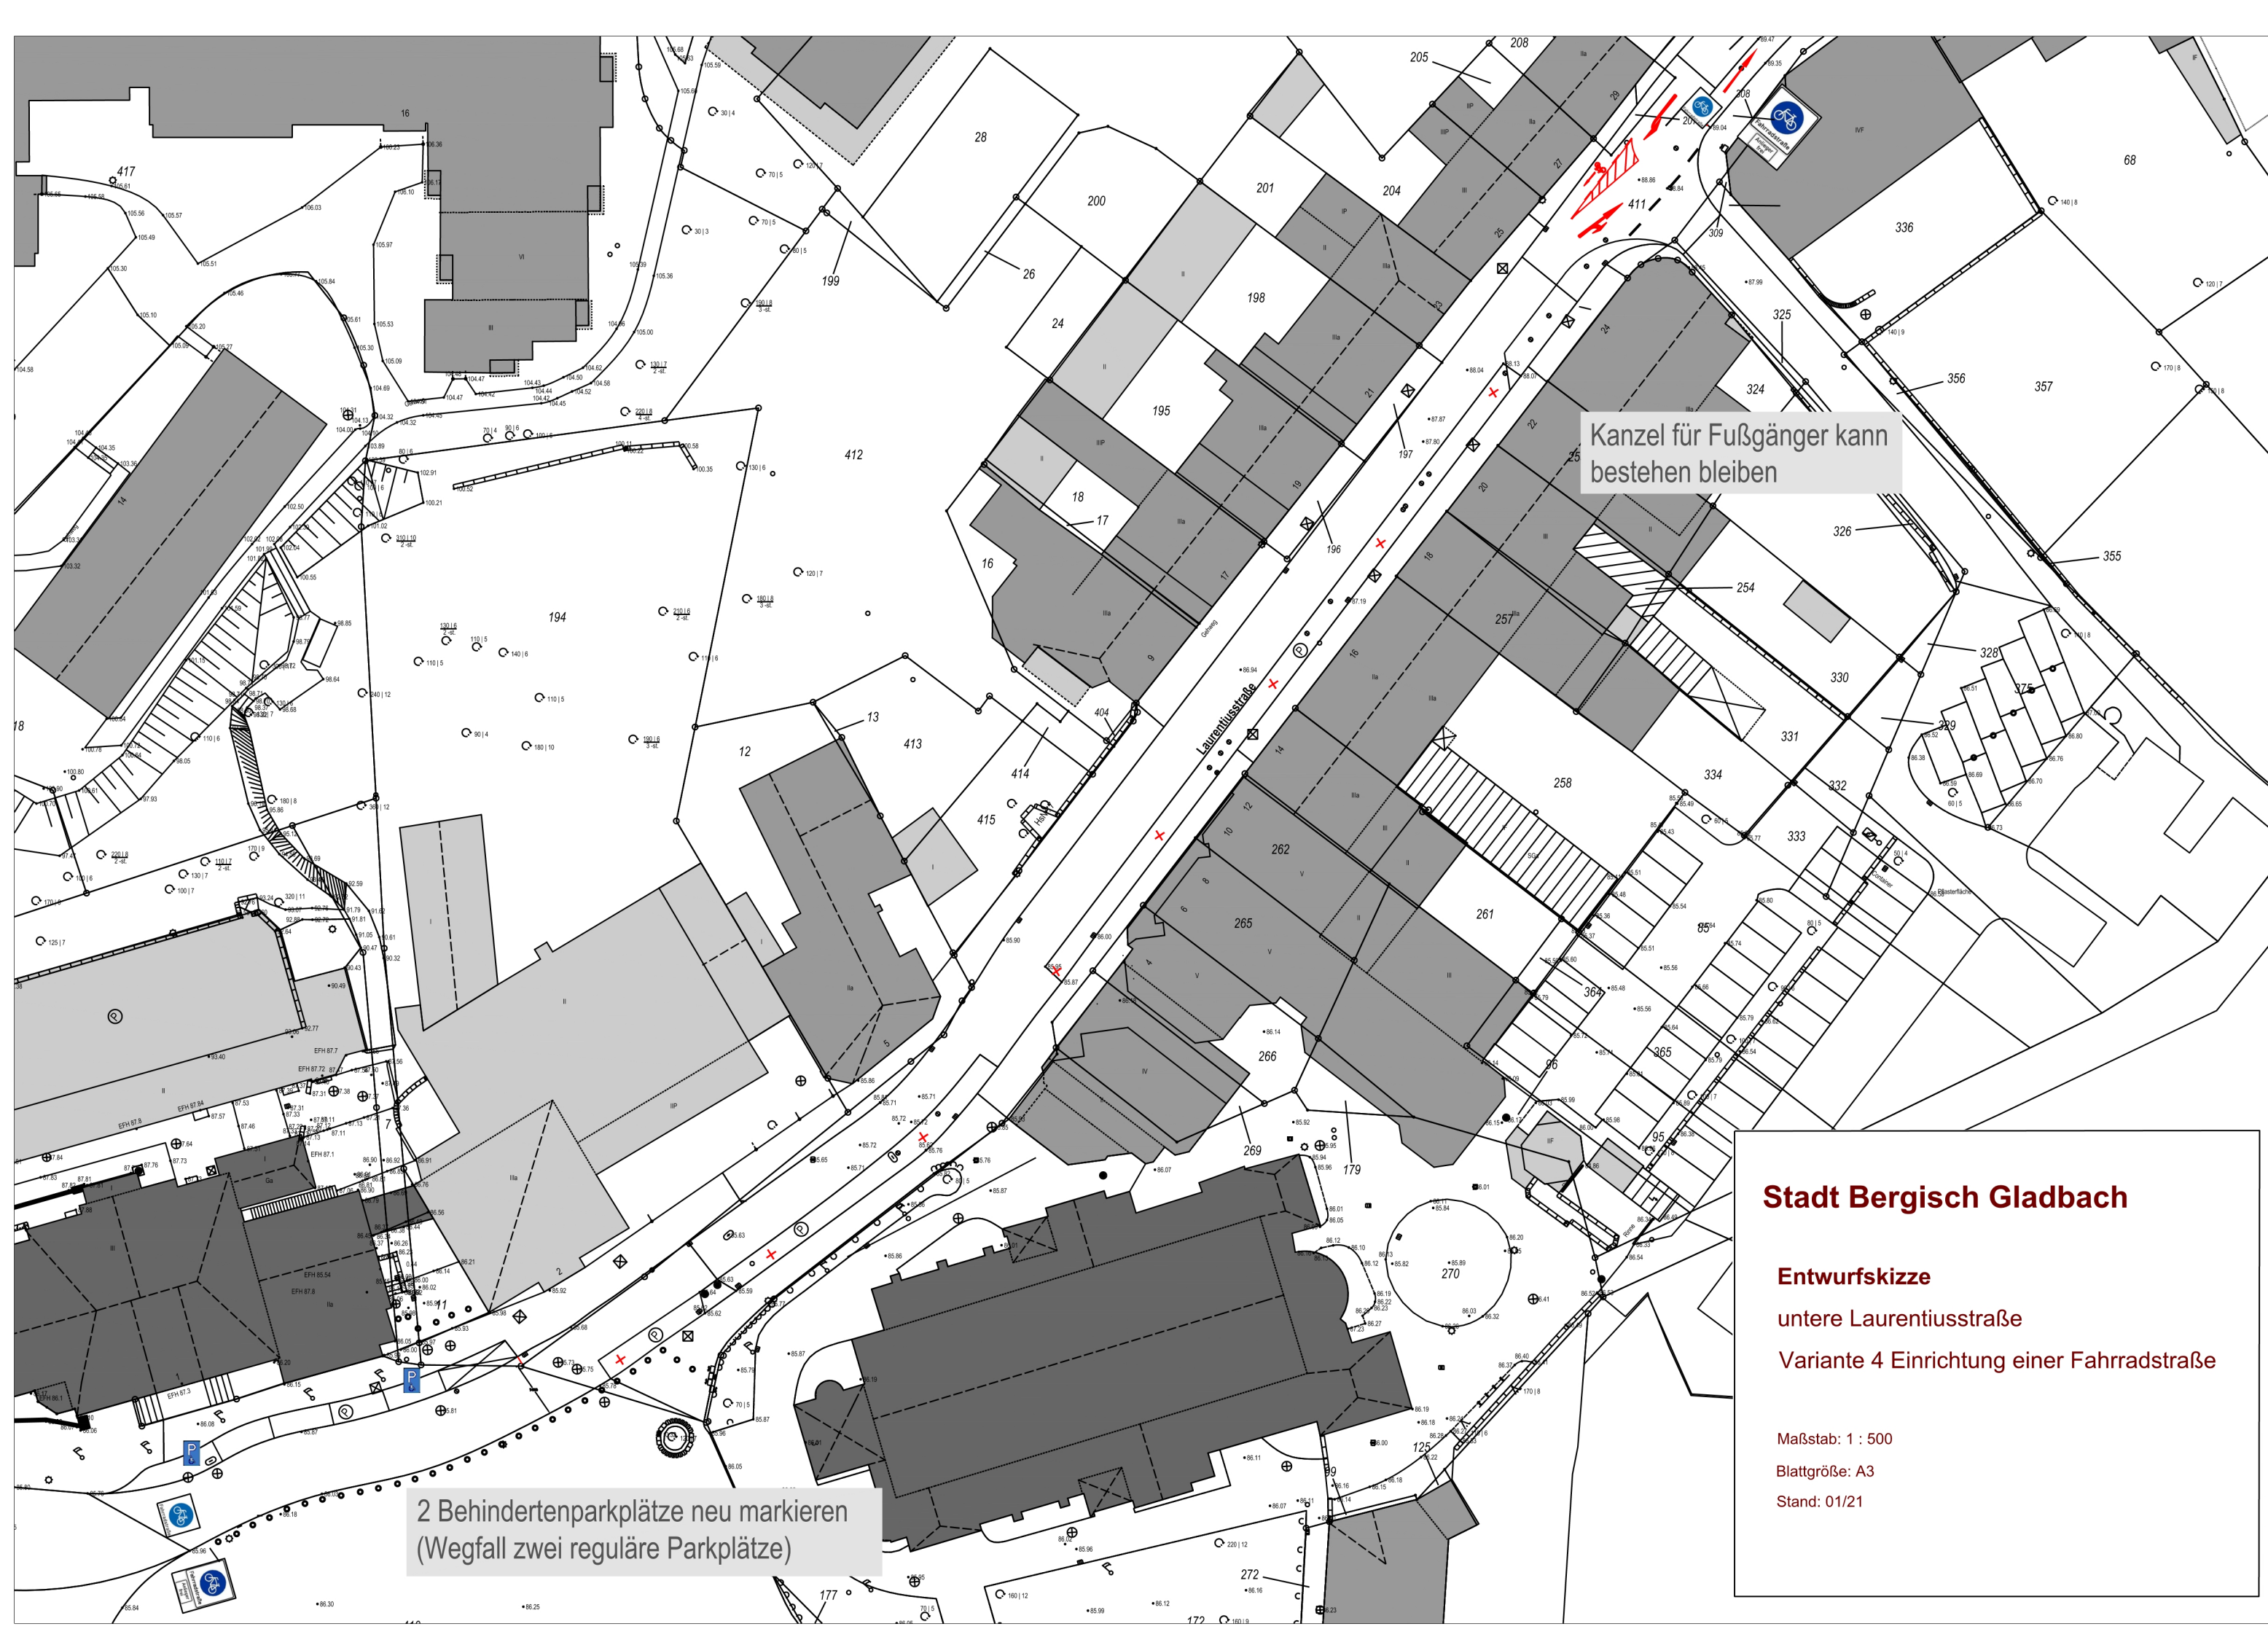

Kanzel für Fußgänger kann bestehen bleiben

2 Behindertenparkplätze neu markieren
(Wegfall zwei reguläre Parkplätze)

Stadt Bergisch Gladbach

Entwurfsskizze
untere Laurentiusstraße
Variante 4 Einrichtung einer Fahrradstraße

Maßstab: 1 : 500
Blattgröße: A3
Stand: 01/21