

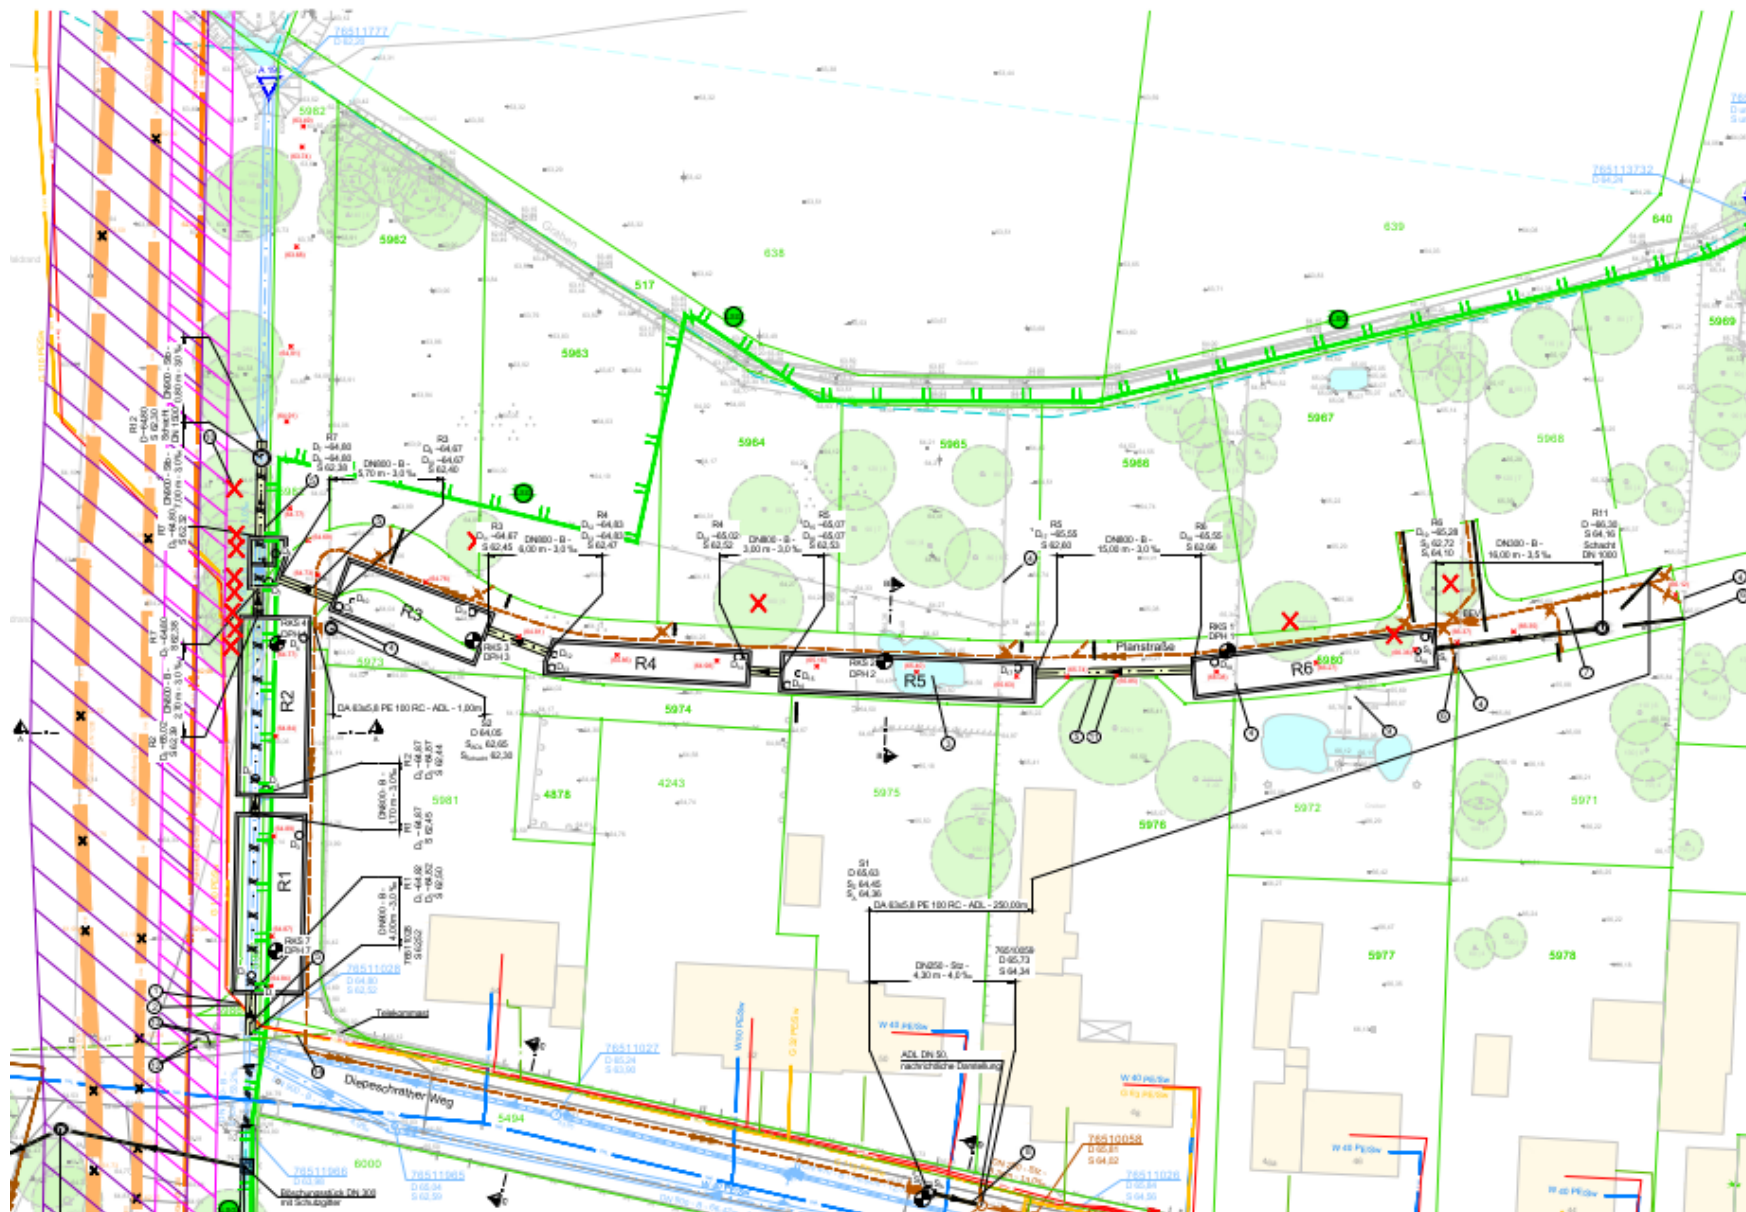


Abbildung 1: Planauszug aktuelle Planung