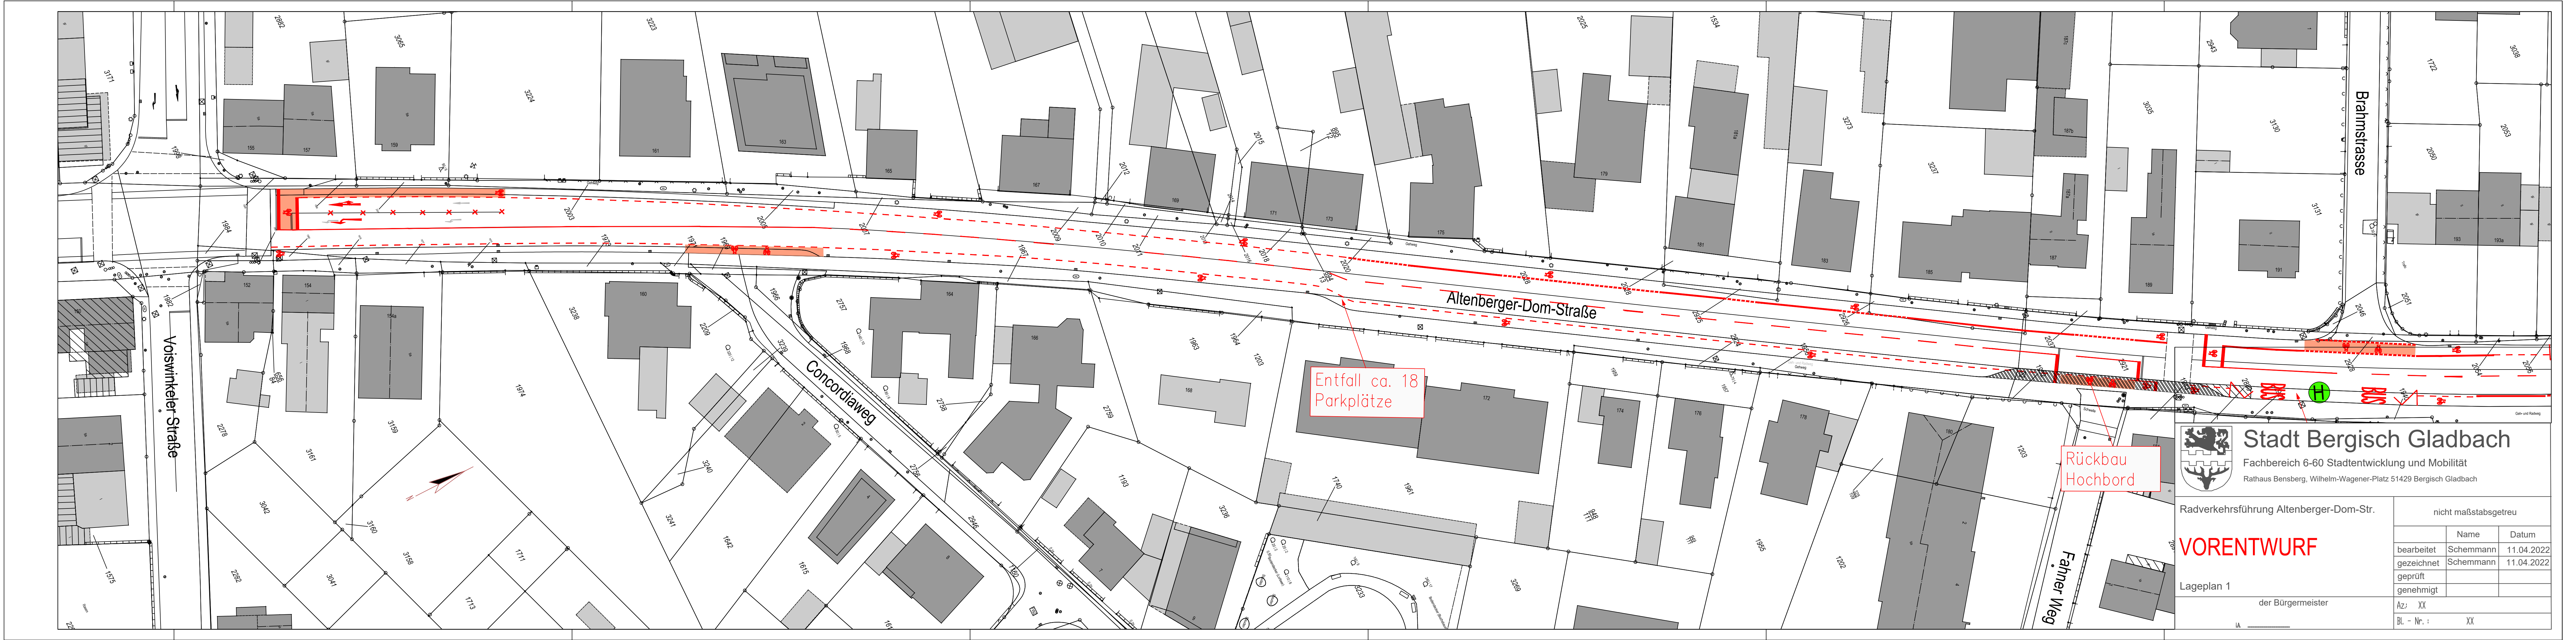


Stadt Bergisch Gladbach

Fachbereich 6-60 Stadtentwicklung und Mobilität

Rathaus Bensberg, Wilhelm-Wagener-Platz 51429 Bergisch Gladbach

Radverkehrsführung Altenberger-Dom-Str.

nicht maßstabsgetreu

VORENTWURF

Lageplan 1

der Bürgermeister

	Name	Datum
bearbeitet	Schemmann	11.04.2022
gezeichnet	Schemmann	11.04.2022
geprüft		
genehmigt		
Az:	XX	
Bl. - Nr.:	XX	