


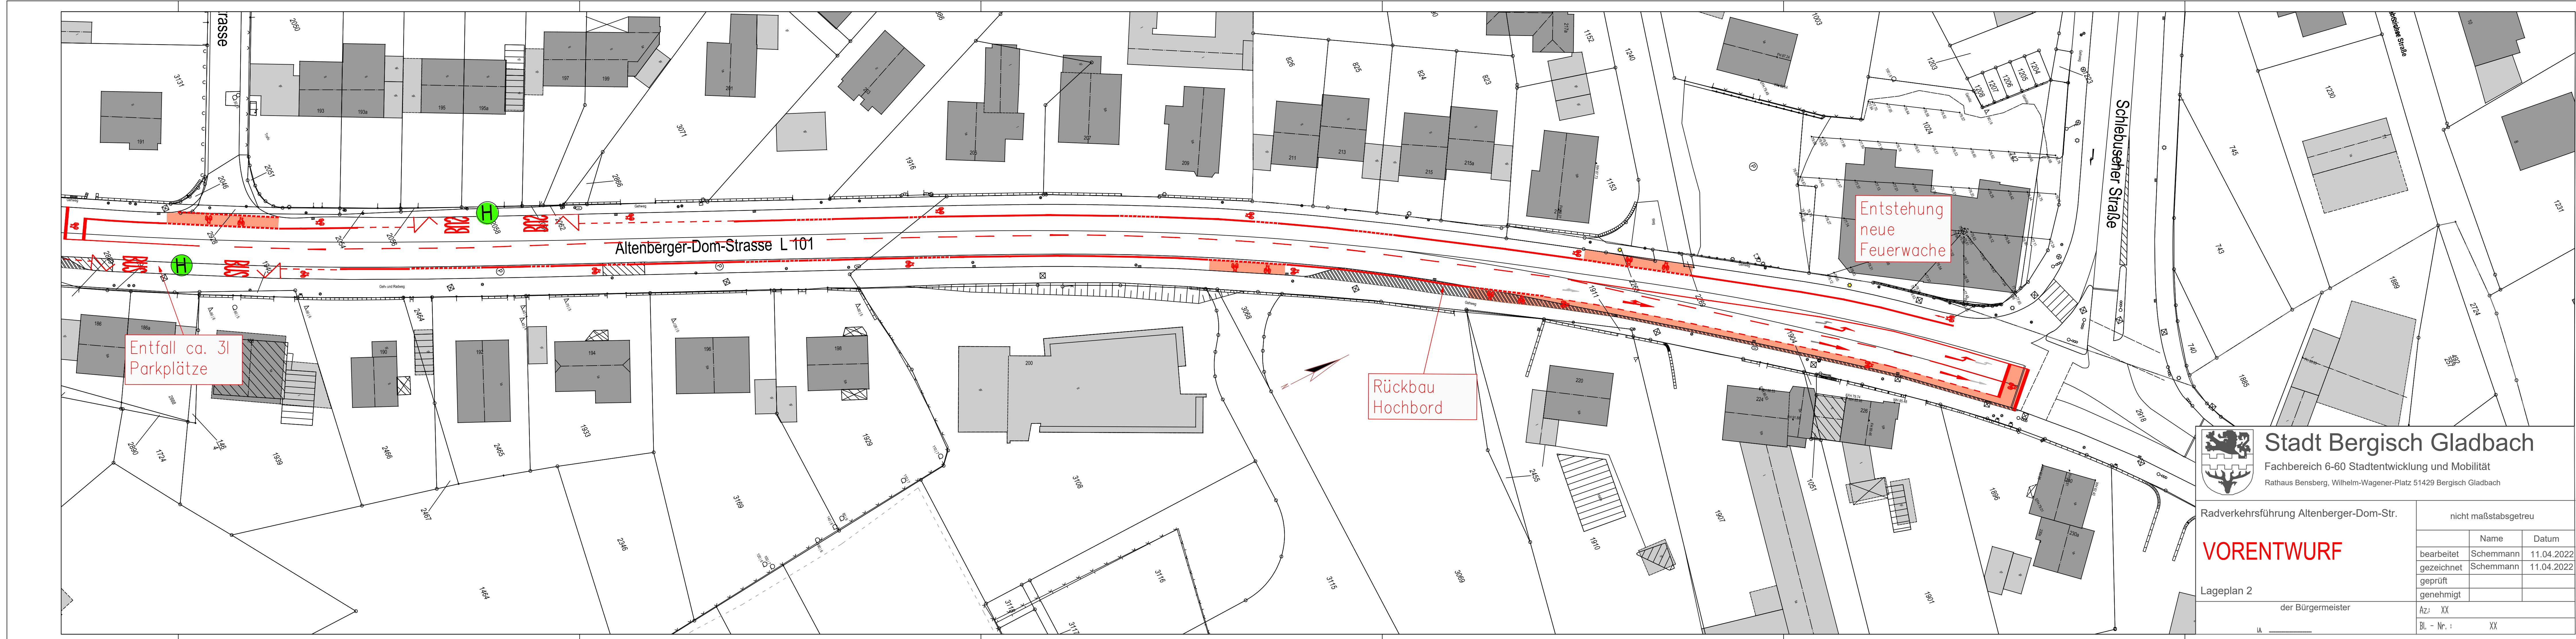



Stadt Bergisch Gladbach
Fachbereich 6-60 Stadtentwicklung und Mobilität
Rathaus Bensberg, Wilhelm-Wagener-Platz 51429 Bergisch Gladbach

Radverkehrsführung Altenberger-Dom-Str.

VORENTWURF

Lageplan 2

der Bürgermeister

nicht maßstabsgetreu

	Name	Datum
bearbeitet	Schemmann	11.04.2022
gezeichnet	Schemmann	11.04.2022
geprüft		
genehmigt		

Az: XX

Bl. - Nr.: XX