Anlage 6.1
VBP 5540

Vorhabenbezogener Bebauungsplan

Stand: Satzung

Sitzung des SPLA am 29.11.2022 / Rat am 13.12.2022
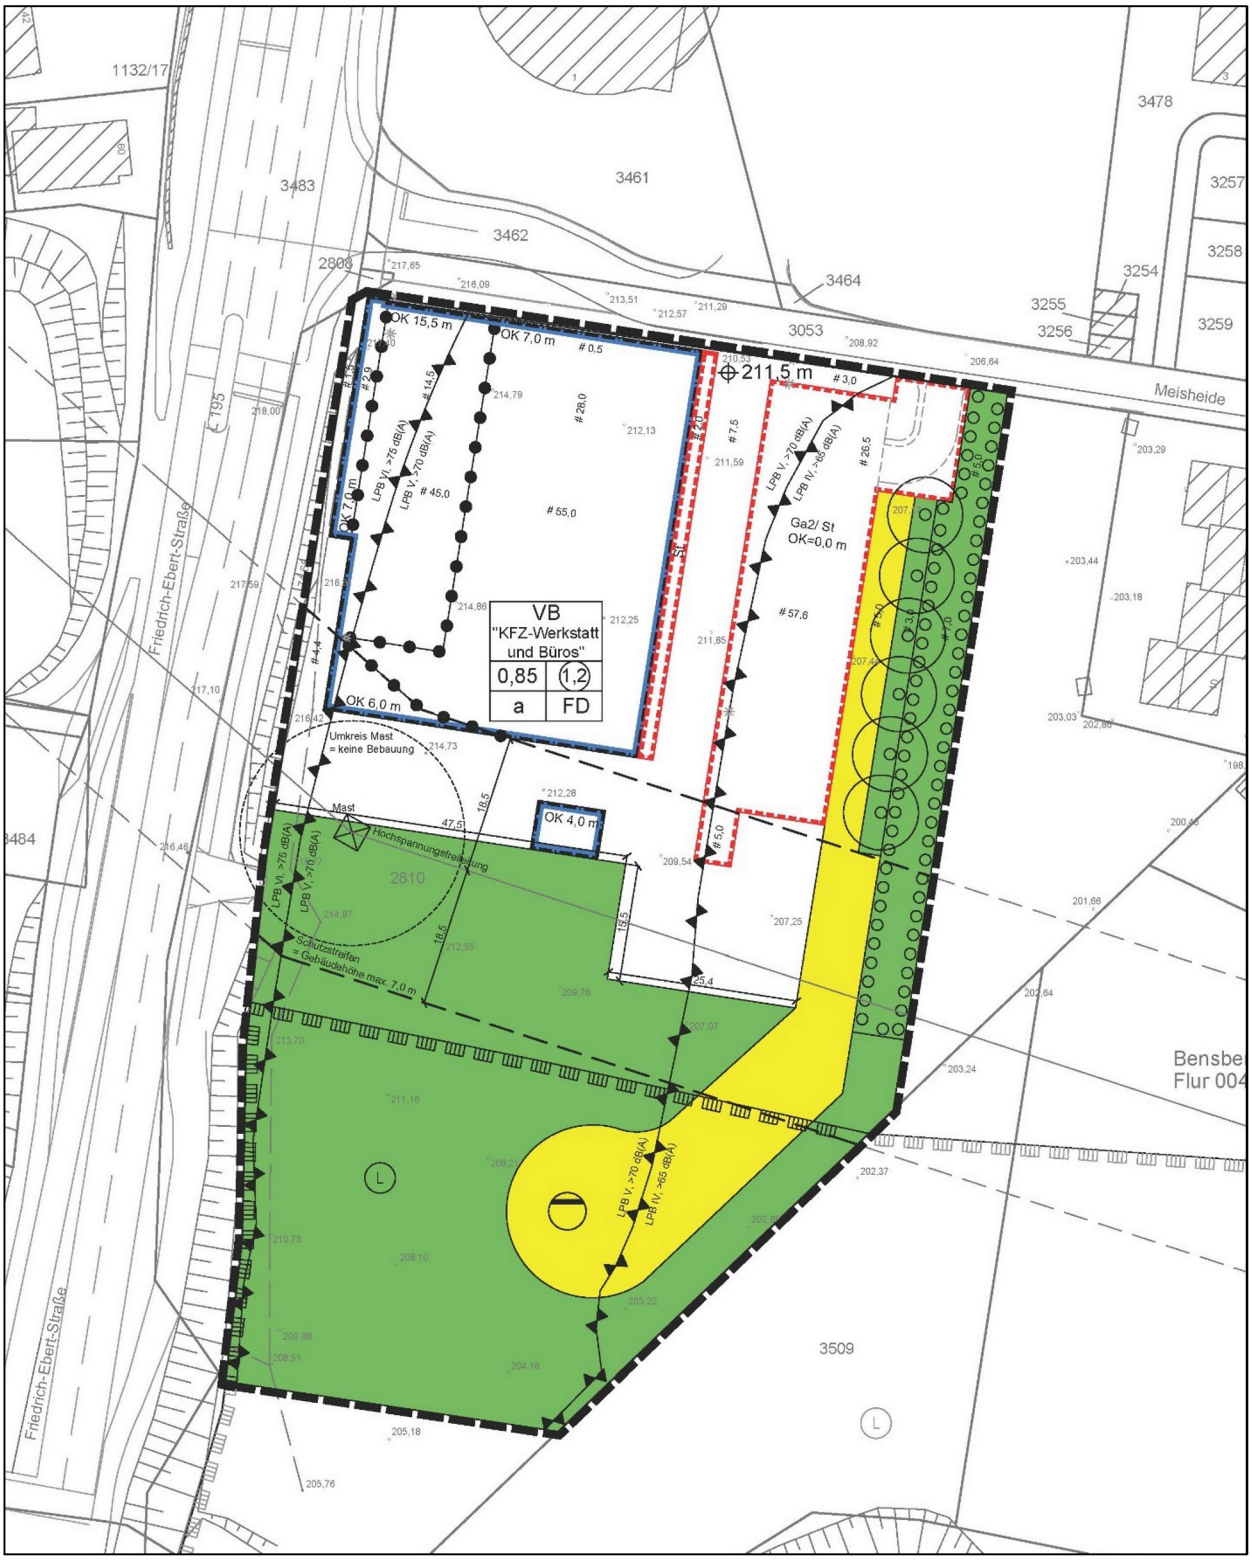
ohne Maßstab