


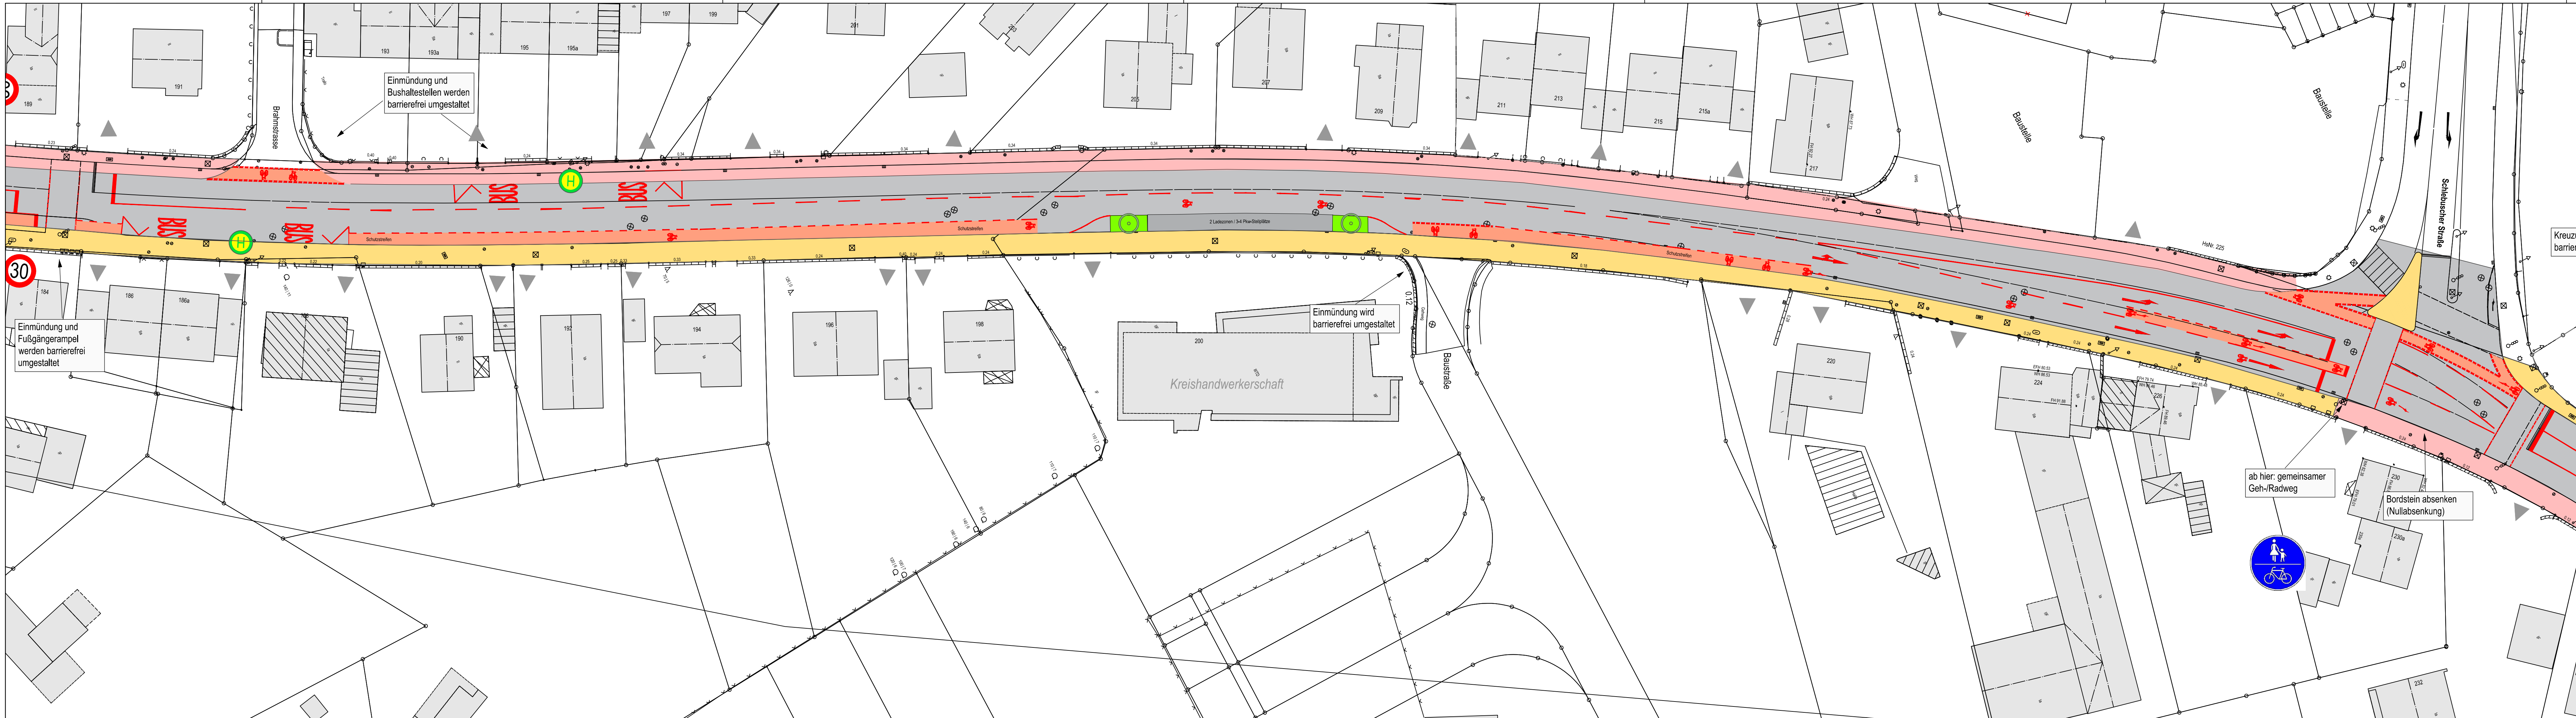

Legende

- Fahrbahn
- Schutzstreifen
- gemeinsamer Geh- und Radweg
- Gehweg
- Grünfläche
- Baumstandort
- Fahrbahnmarkierung (neu)
- Grundstückszufahrt

Stadt Bergisch Gladbach
Fachbereich 6-60 Stadtentwicklung und Mobilität
Rathaus Bensberg, Wilhelm-Wagener-Platz 51429 Bergisch Gladbach

Radverkehrsführung Altenberger-Dom-Str.

VORENTWURF

Lageplan 2

der Bürgermeister

nicht maßstabsgetreu		
	Name	Datum
bearbeitet	NSc	23.03.23
gezeichnet	NSc	23.03.23
geprüft		
genehmigt		
Az.: XX		
Bl. - Nr. : XX		