


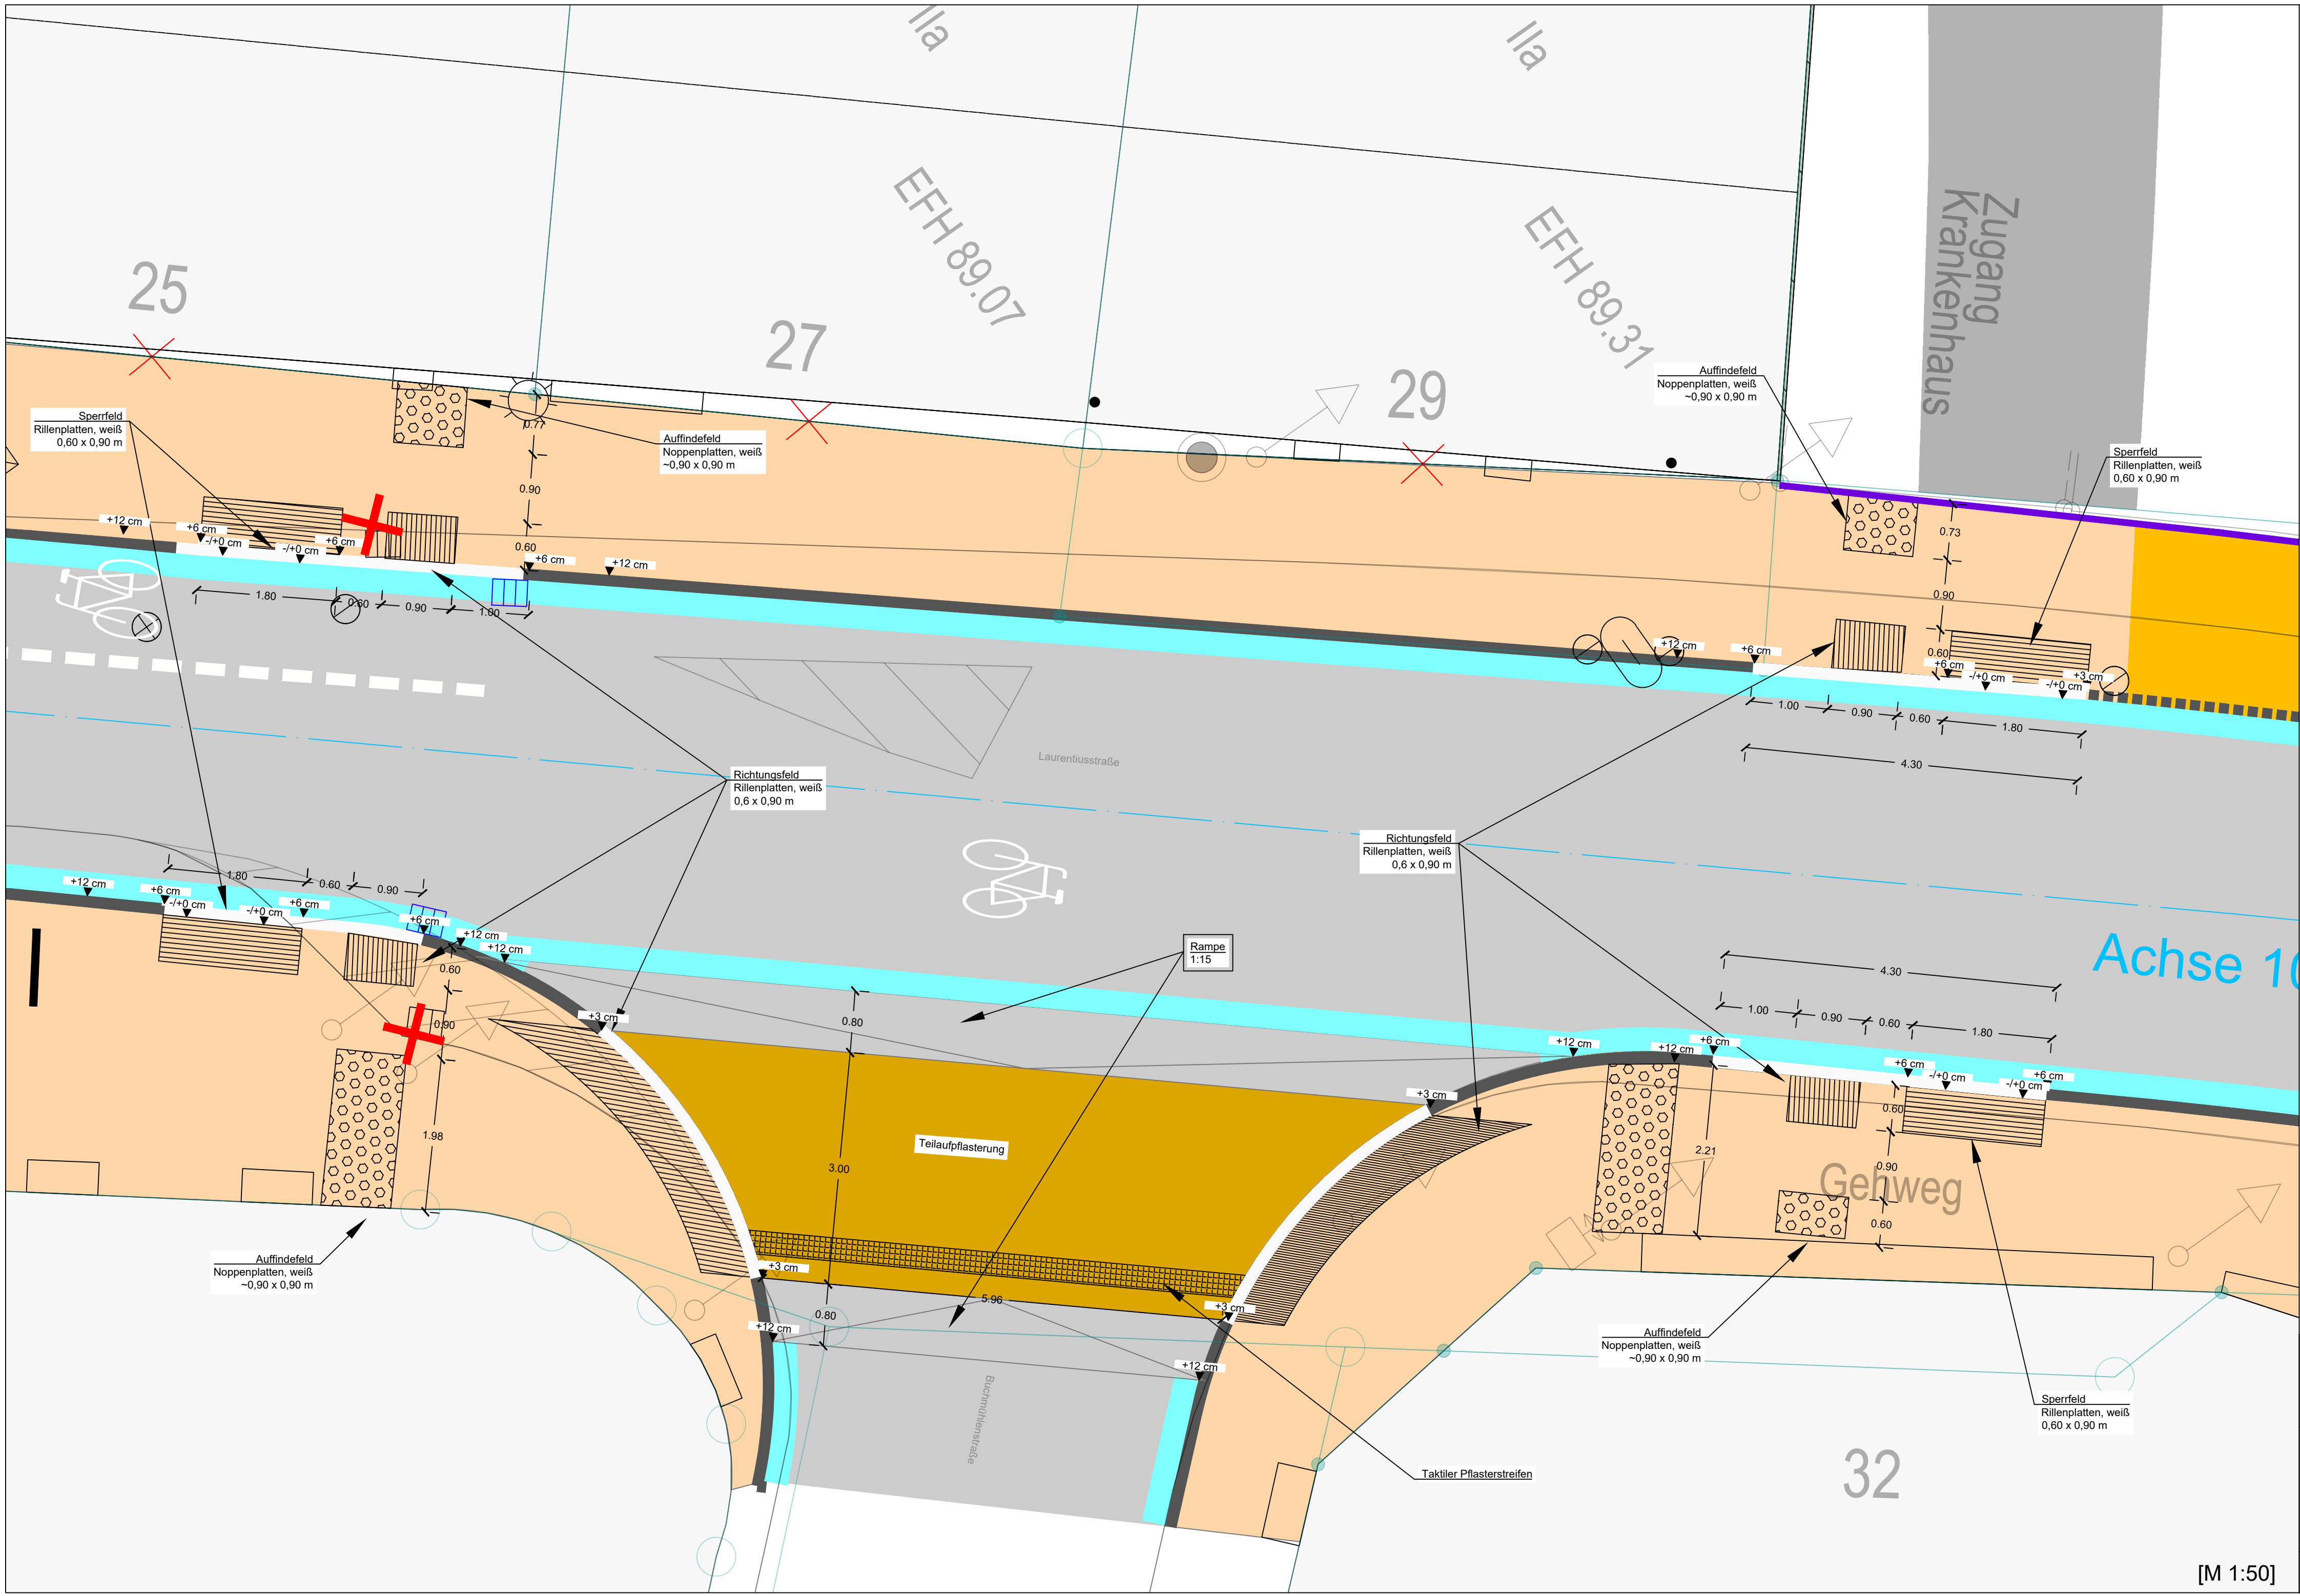

Legende

Bestand

- Vermessung
- Kataster
- Baumstandort, Bestand

Planung

- Fahrbahn, Asphalt
- Parken Kfz
- Gehweg
- Gehweg, Einfahrt
- Grünfläche
- Grünfläche
- Baumstandort, neu
- Hochbord
- Rundbord
- Tiefbord
- Schrägbord, Einfahrten
- Sonderbord
- Rinne, Gussasphalt
- Sinkkasten, neu

Hinweis: die Realisierung der Baumstandorte ist abhängig der Versorgungsleitungen.



Stadt Bergisch Gladbach
6-60 Mobilität und Stadtentwicklung
Rathaus Bergisch Gladbach Wilhelm-Wagner-Platz 51429 Bergisch Gladbach

Straßenausbau Laurentiusstraße Einnündung Buchmühlenstraße	Maßstab 1:50		
		Name	Datum
	bearbeitet	MH	13.10.2022
	gezeichnet	MH	01.08.2023
	geprüft		
der Bürgermeister			
Bl.-Nr.: DP_02			

[M 1:50]