Lageplan 4

Ebene 2

ohne Maßstab
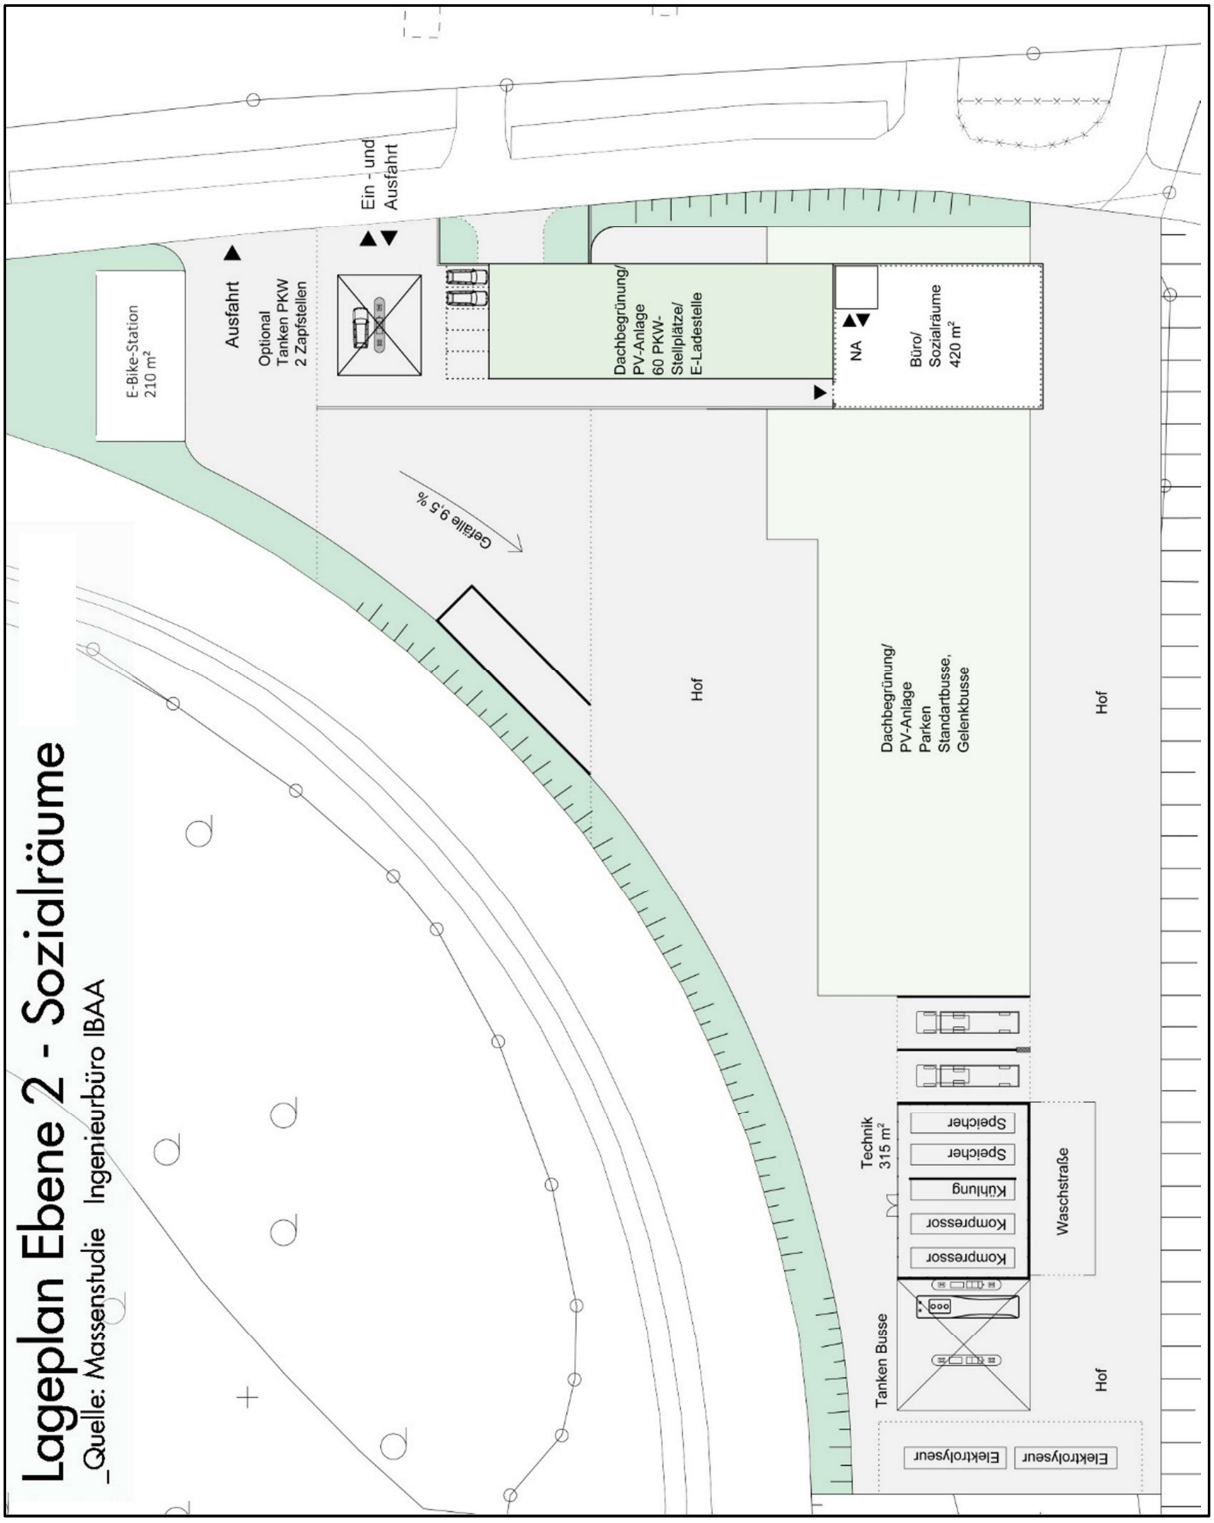
Stand: frühzeitige Beteiligung