
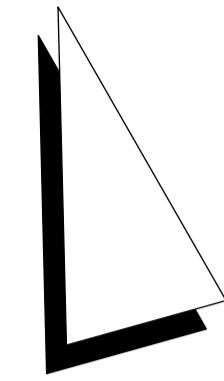


Olpensgut

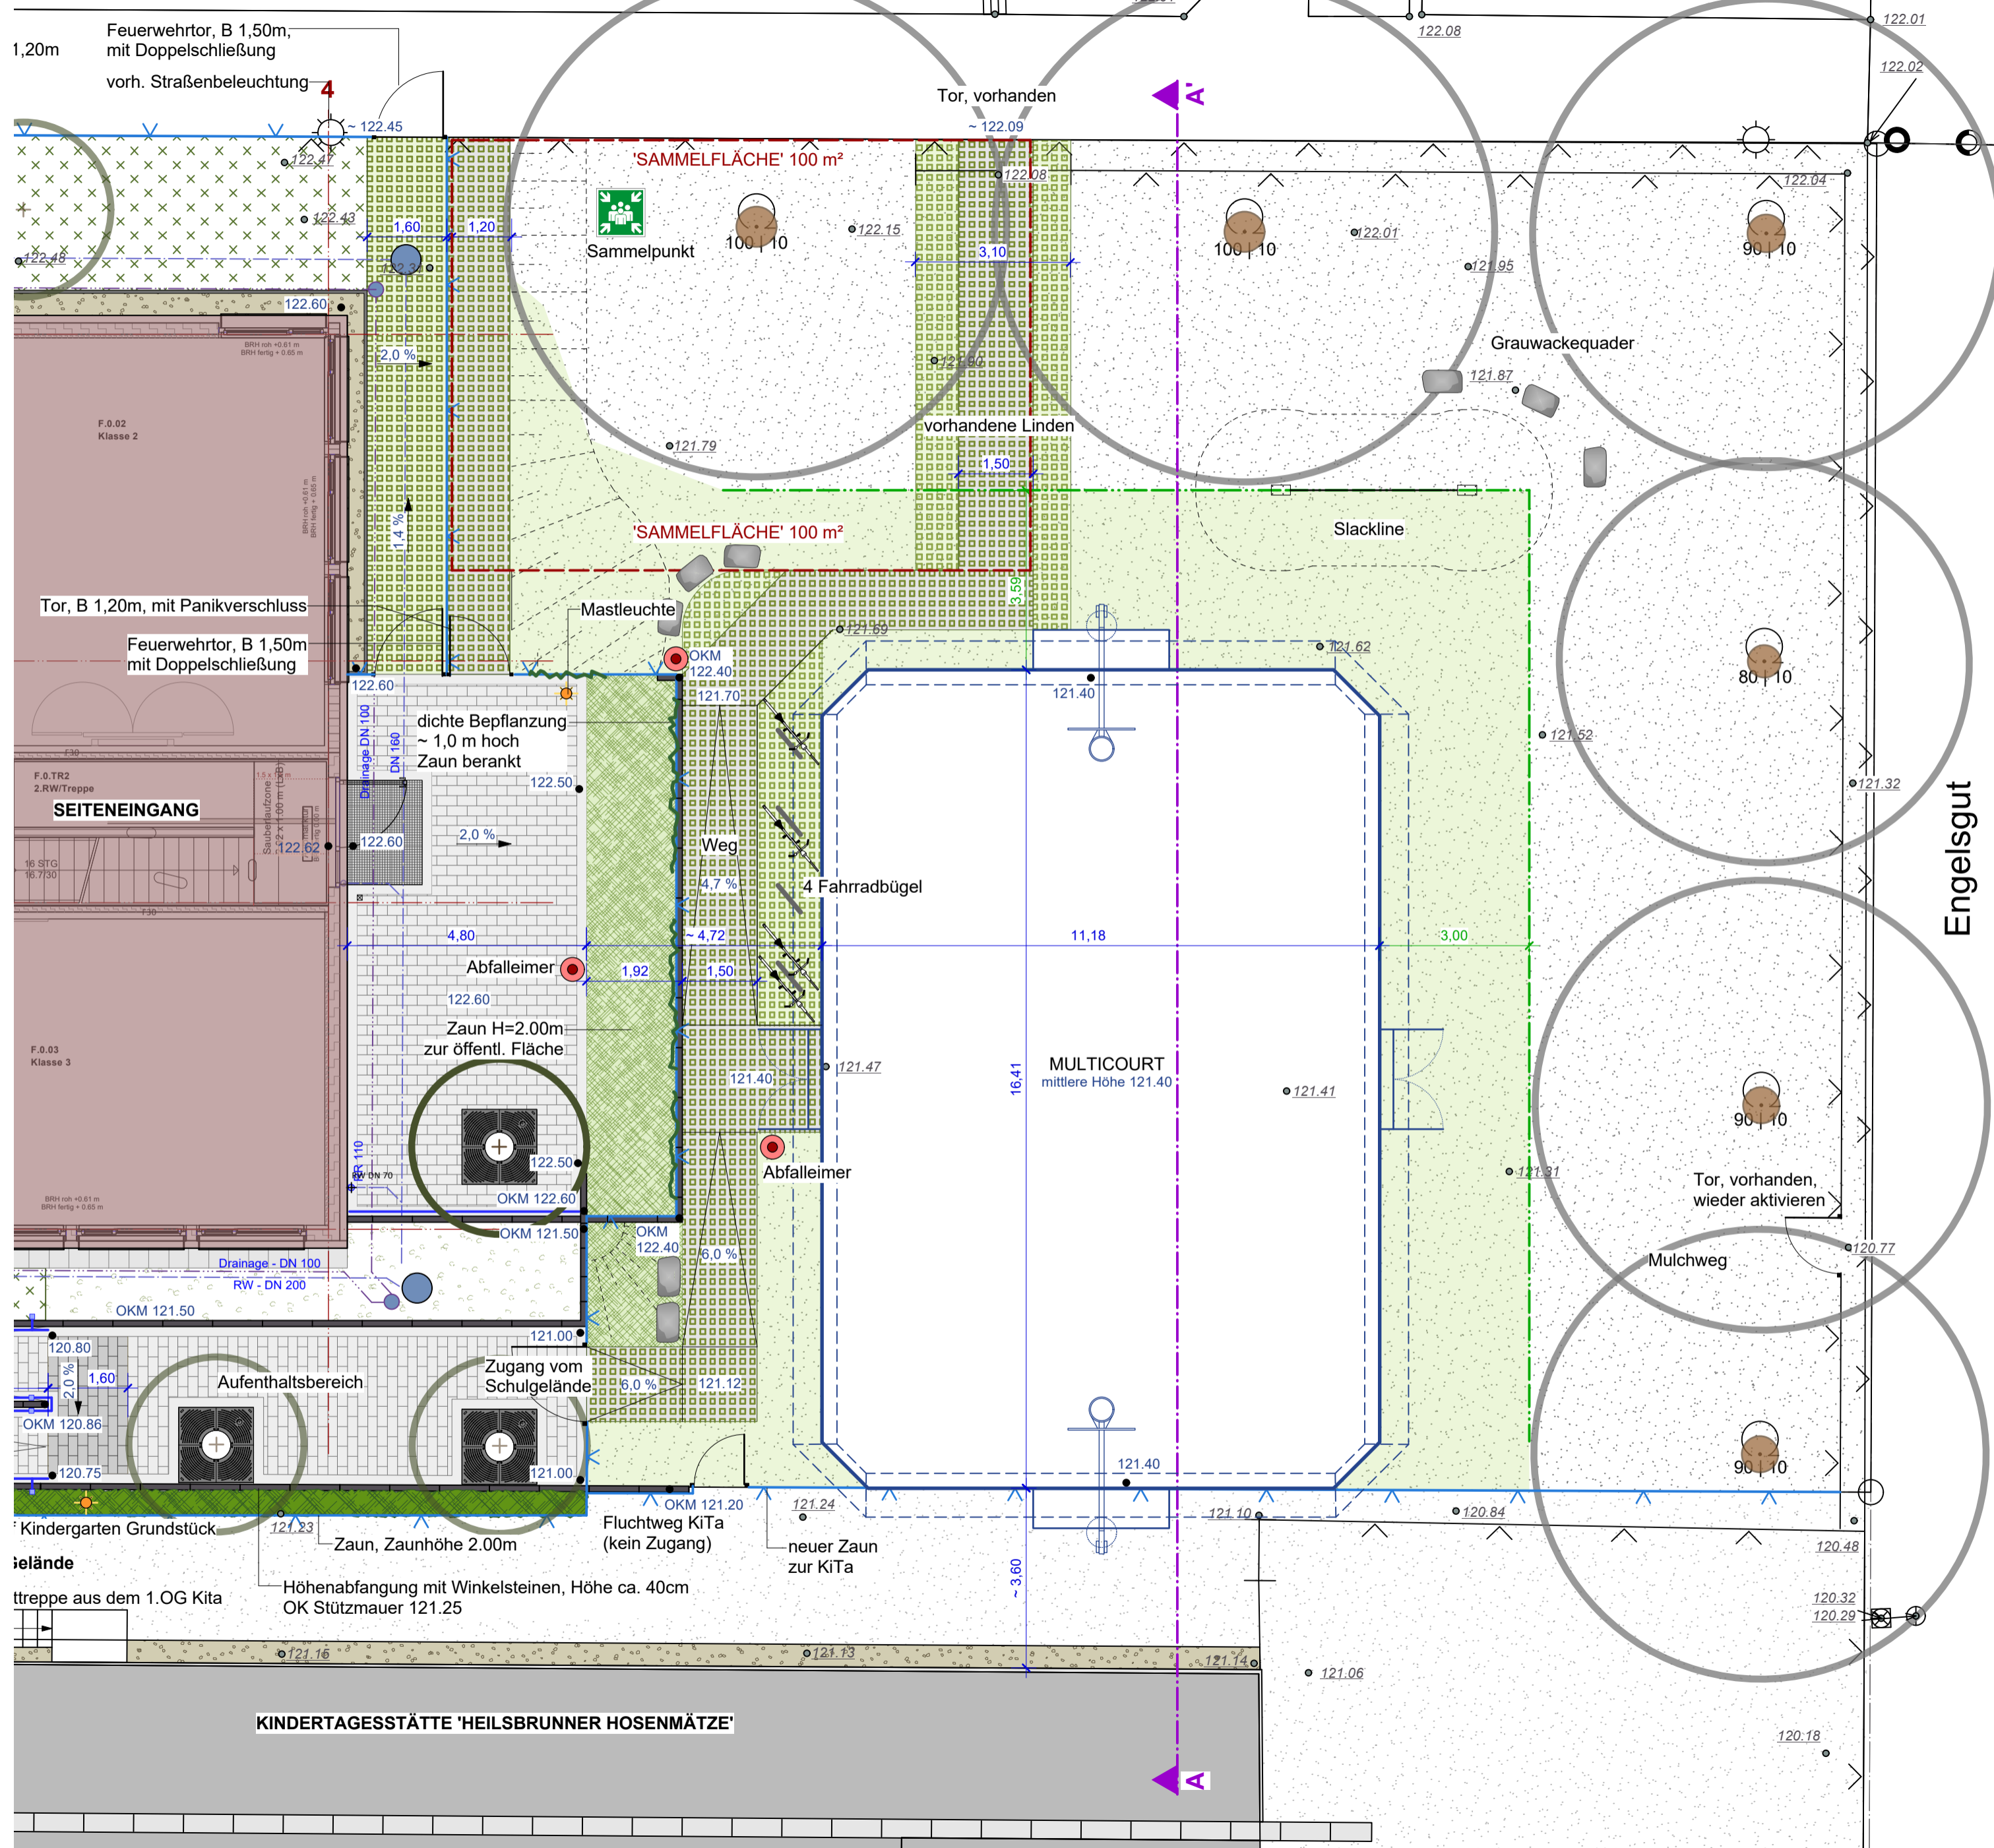

ÄNDERUNGEN / ERGÄNZUNGEN	DATUM	i	GEZ.	VERTEILER
Aktualisierung Höhen gem. Ausbaustand	20.11.2025	E	DS	
Reduzierung Baumpflanzung	10.11.2025	D	BTH	
Änderung gem. Aktenvermerk 2 vom 15.10.2025	05.11.2025	C	BTH	
Änderung gem. Besprechung vom 20.08.2025	11.09.2025	B	DS	
Überarbeitung gem. Absprache Bauherr	28.08.2025	A	DS	
Planerstellung	12.08.2025	-	DS/BTH	

PLANVERFASSER

GRÜNQUADRAT Landschaftsarchitektur
 Petra Houstekova
 Landschaftsarchitektin BDLA AKNW
 la@gruenimquadrat.de

Lustheide 85
 51427 Bergisch Gladbach
 Fon: 02204 / 86 499 68
 Fax: 02204 / 86 499 66
 Mobil: 0173 / 84 29 576

BAUHERR

Schulbau GmbH Bergisch Gladbach
 Konrad - Adenauer - Platz 1
 51465 Bergisch Gladbach

PROJEKT

MULTICOURT Olpensgut
 Schulzentrum Kleefeld
 Bergisch Gladbach

PLANINHALT

Vorentwurf

DATUM	MASSTAB
12.08.2025	1 : 100

BEARBEITER	ZEICHNUNGSNR. / INDEX
PH / DS	01 / E

BLATTGRÖSSE: 59 x 40