


SYSTEMSCHNITT

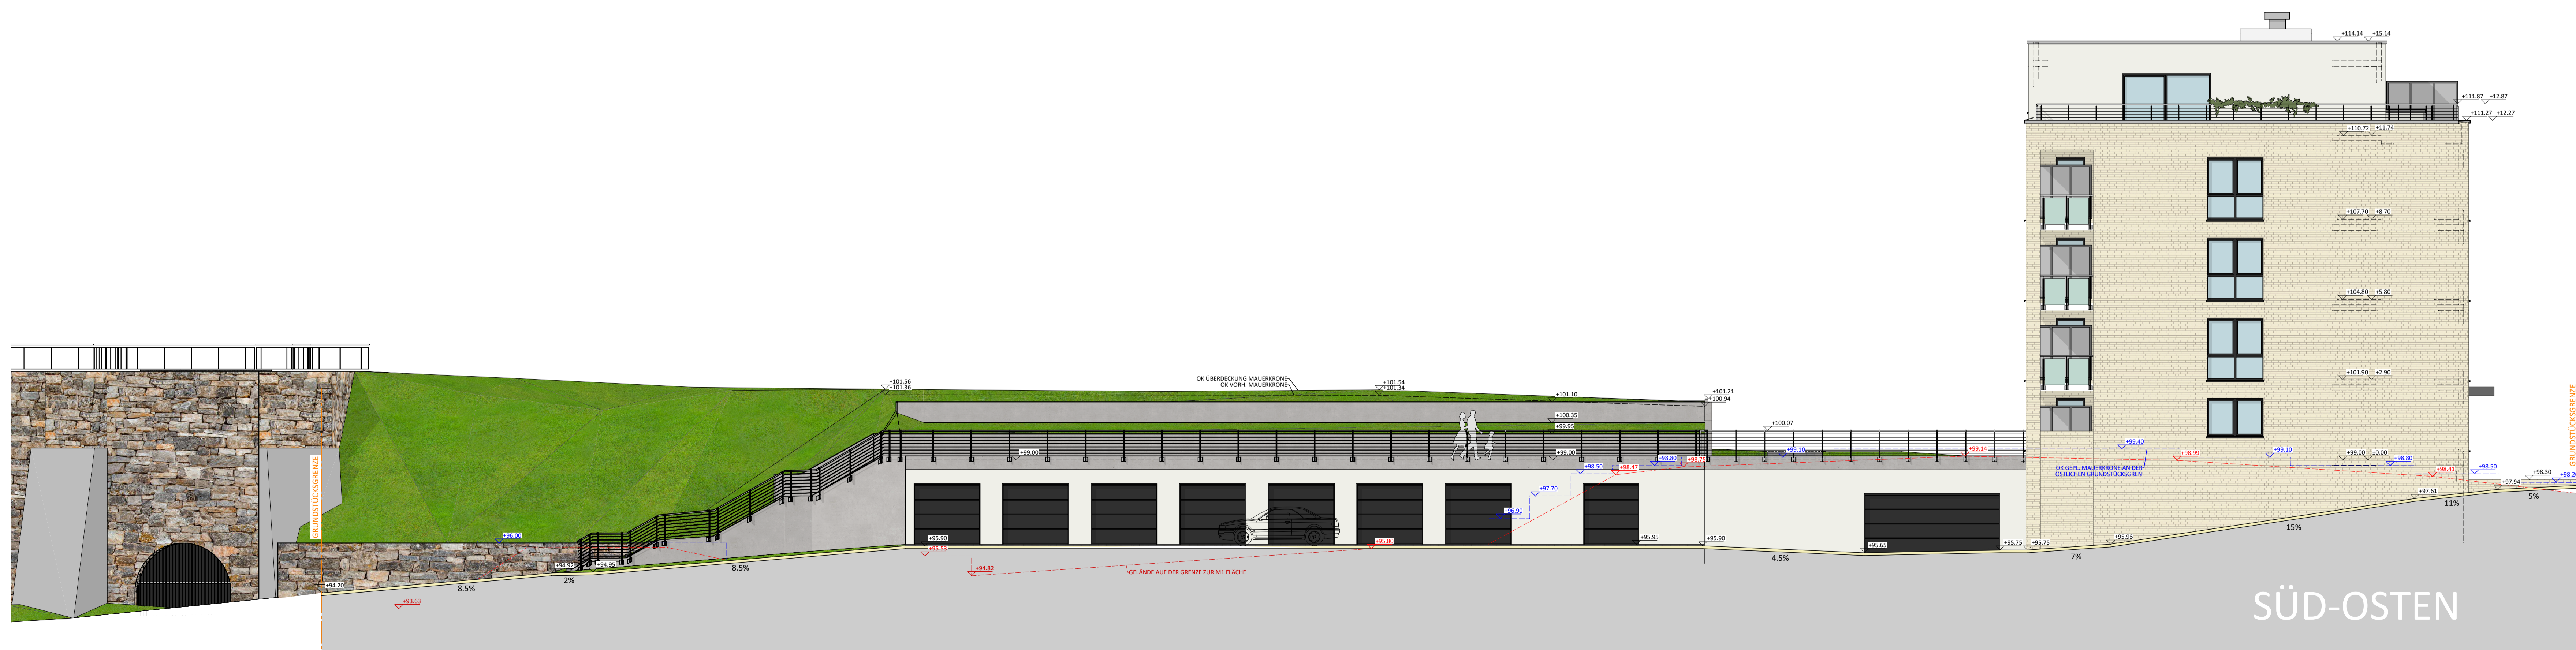

SÜD-OSTEN

ENTWURFSVERFASSER	
GRENZLAND-BAU GMBH	
BOCHOLDER ESCH 31b 48683 AHAUS-ALSTÄTTE TELEFON: 02567 - 93020	
<small>DATUM, UNTERSCHRIFT</small>	
BAUHERR	
GRENZLAND-BAU GMBH	
BOCHOLDER ESCH 31b 48683 AHAUS-ALSTÄTTE	
<small>DATUM, UNTERSCHRIFT</small>	
BAUVORHABEN	
NEUBAU EINES MEHRFAMILIENWOHNHAUSES MIT TIEFGARAGE	
BERGISCH GLADBACH - PAFFRATHER STRASSE	
GEMARKUNG: GLADBACH - FLUR: 10 - FLURSTÜCKE: 446	
PLAN	
SYSTEMSCHNITT - ANSICHTEN 1/2	
PROJEKT-NR.: 2601	GEZ.: UM
GEBÄUDEKLASSE: 4	DATUM: 19.05.2026
MASSTAB: 1:100	
<small>0CM 30CM 500CM 1000CM</small>	
PLANNUMMER	
103	00-ANS-01