Anlage 3
Bau Turbo

Vorentwurf Erdgeschoss

Bauvorhaben Rommerscheider Straße

Prüfung nach dem „Bau-Turbo“
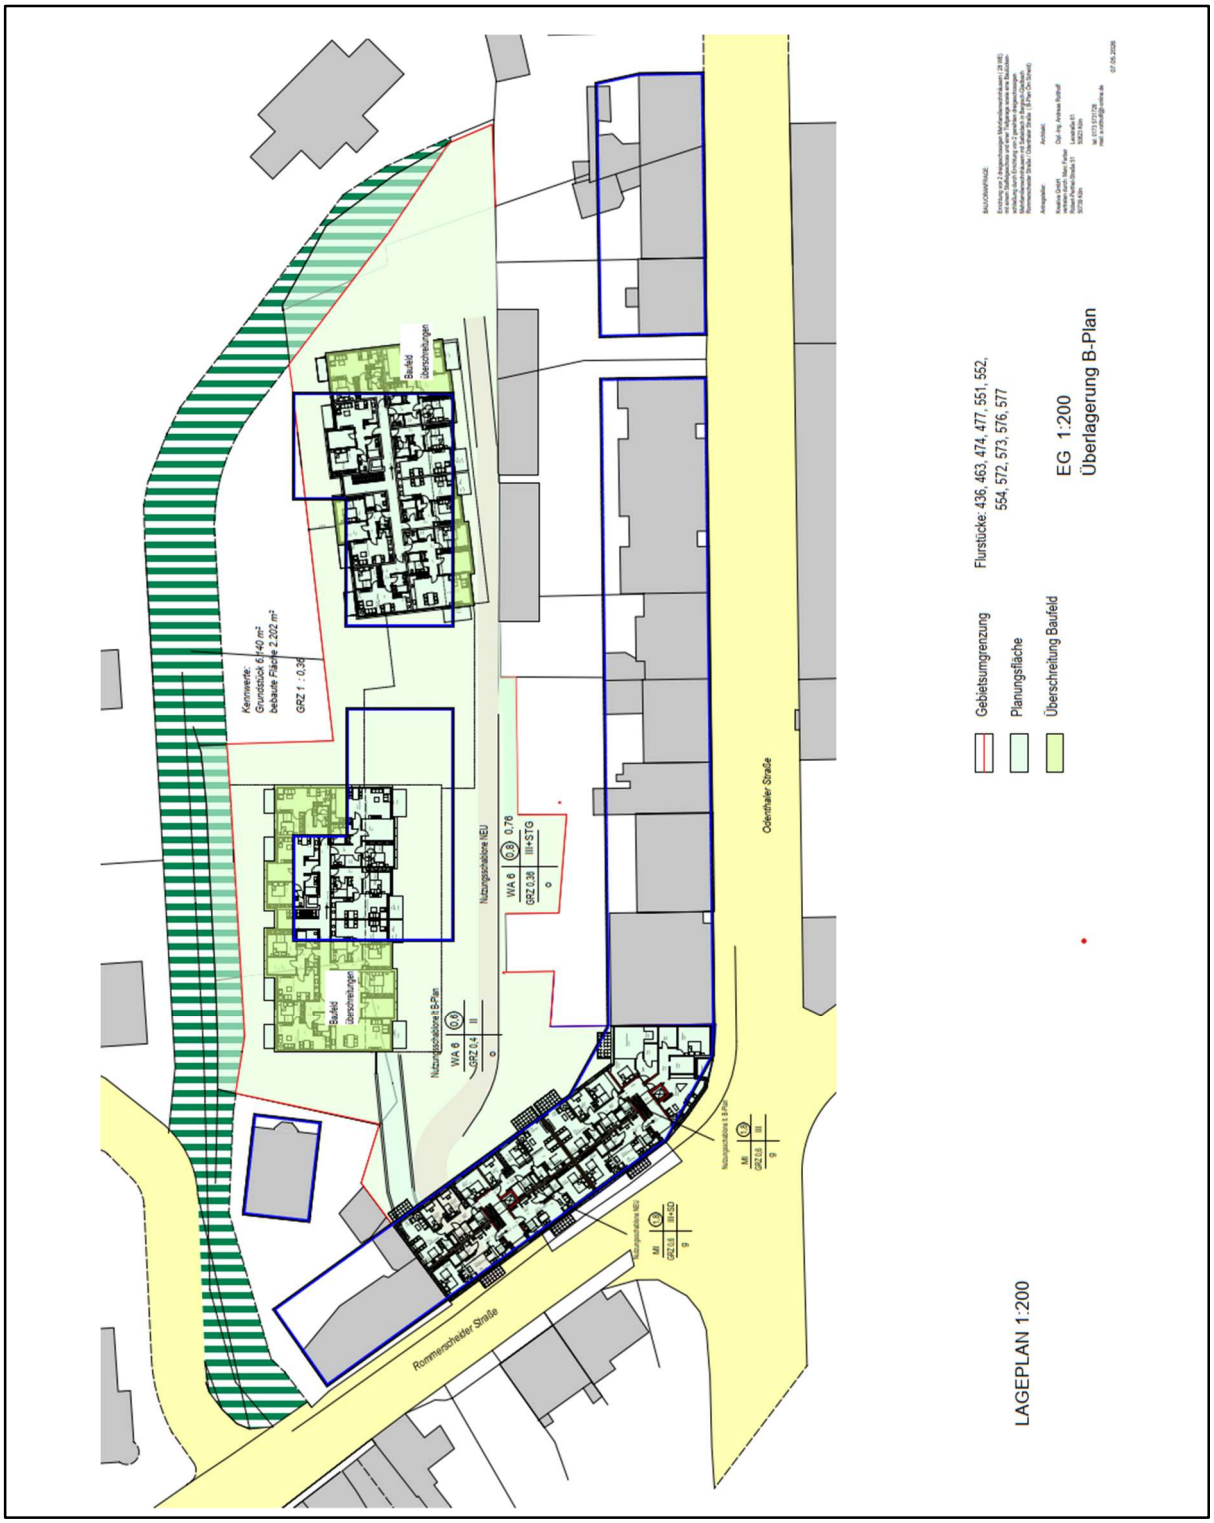
ohne Maßstab