


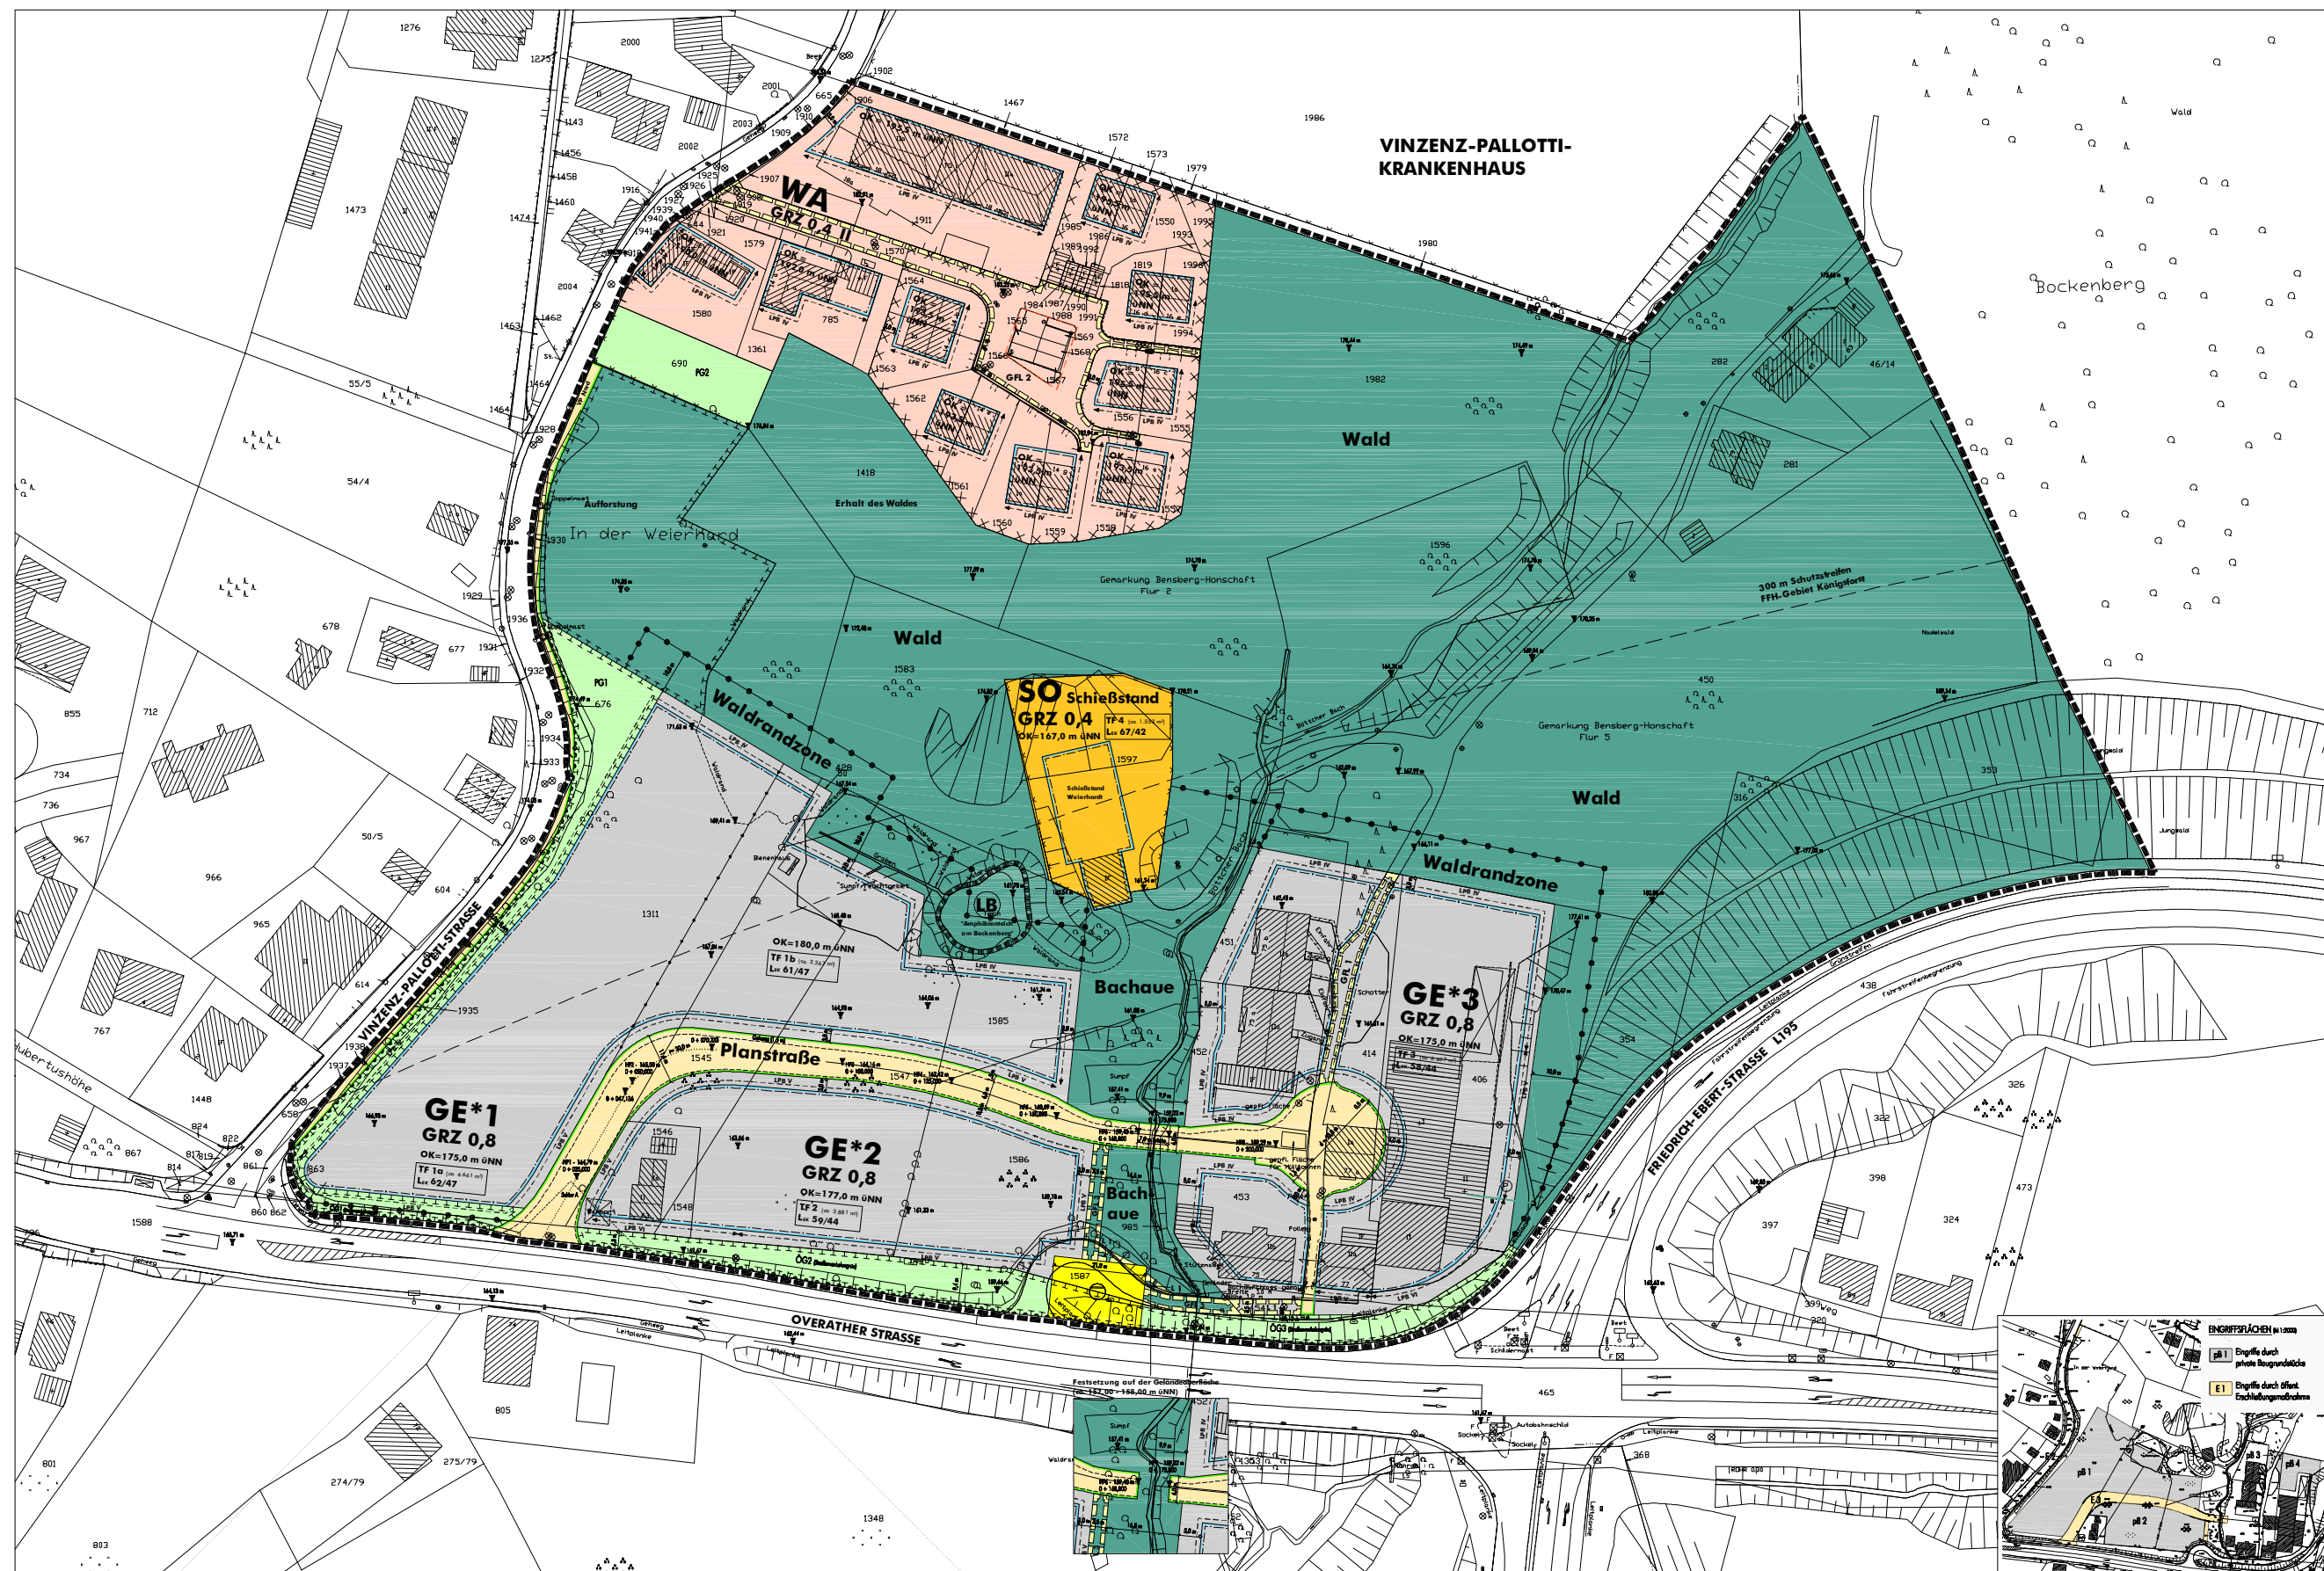

STADT BERGISCH GLADBACH BP NR 5342 - VINZENZ-PALLOTTI-STRASSE -