


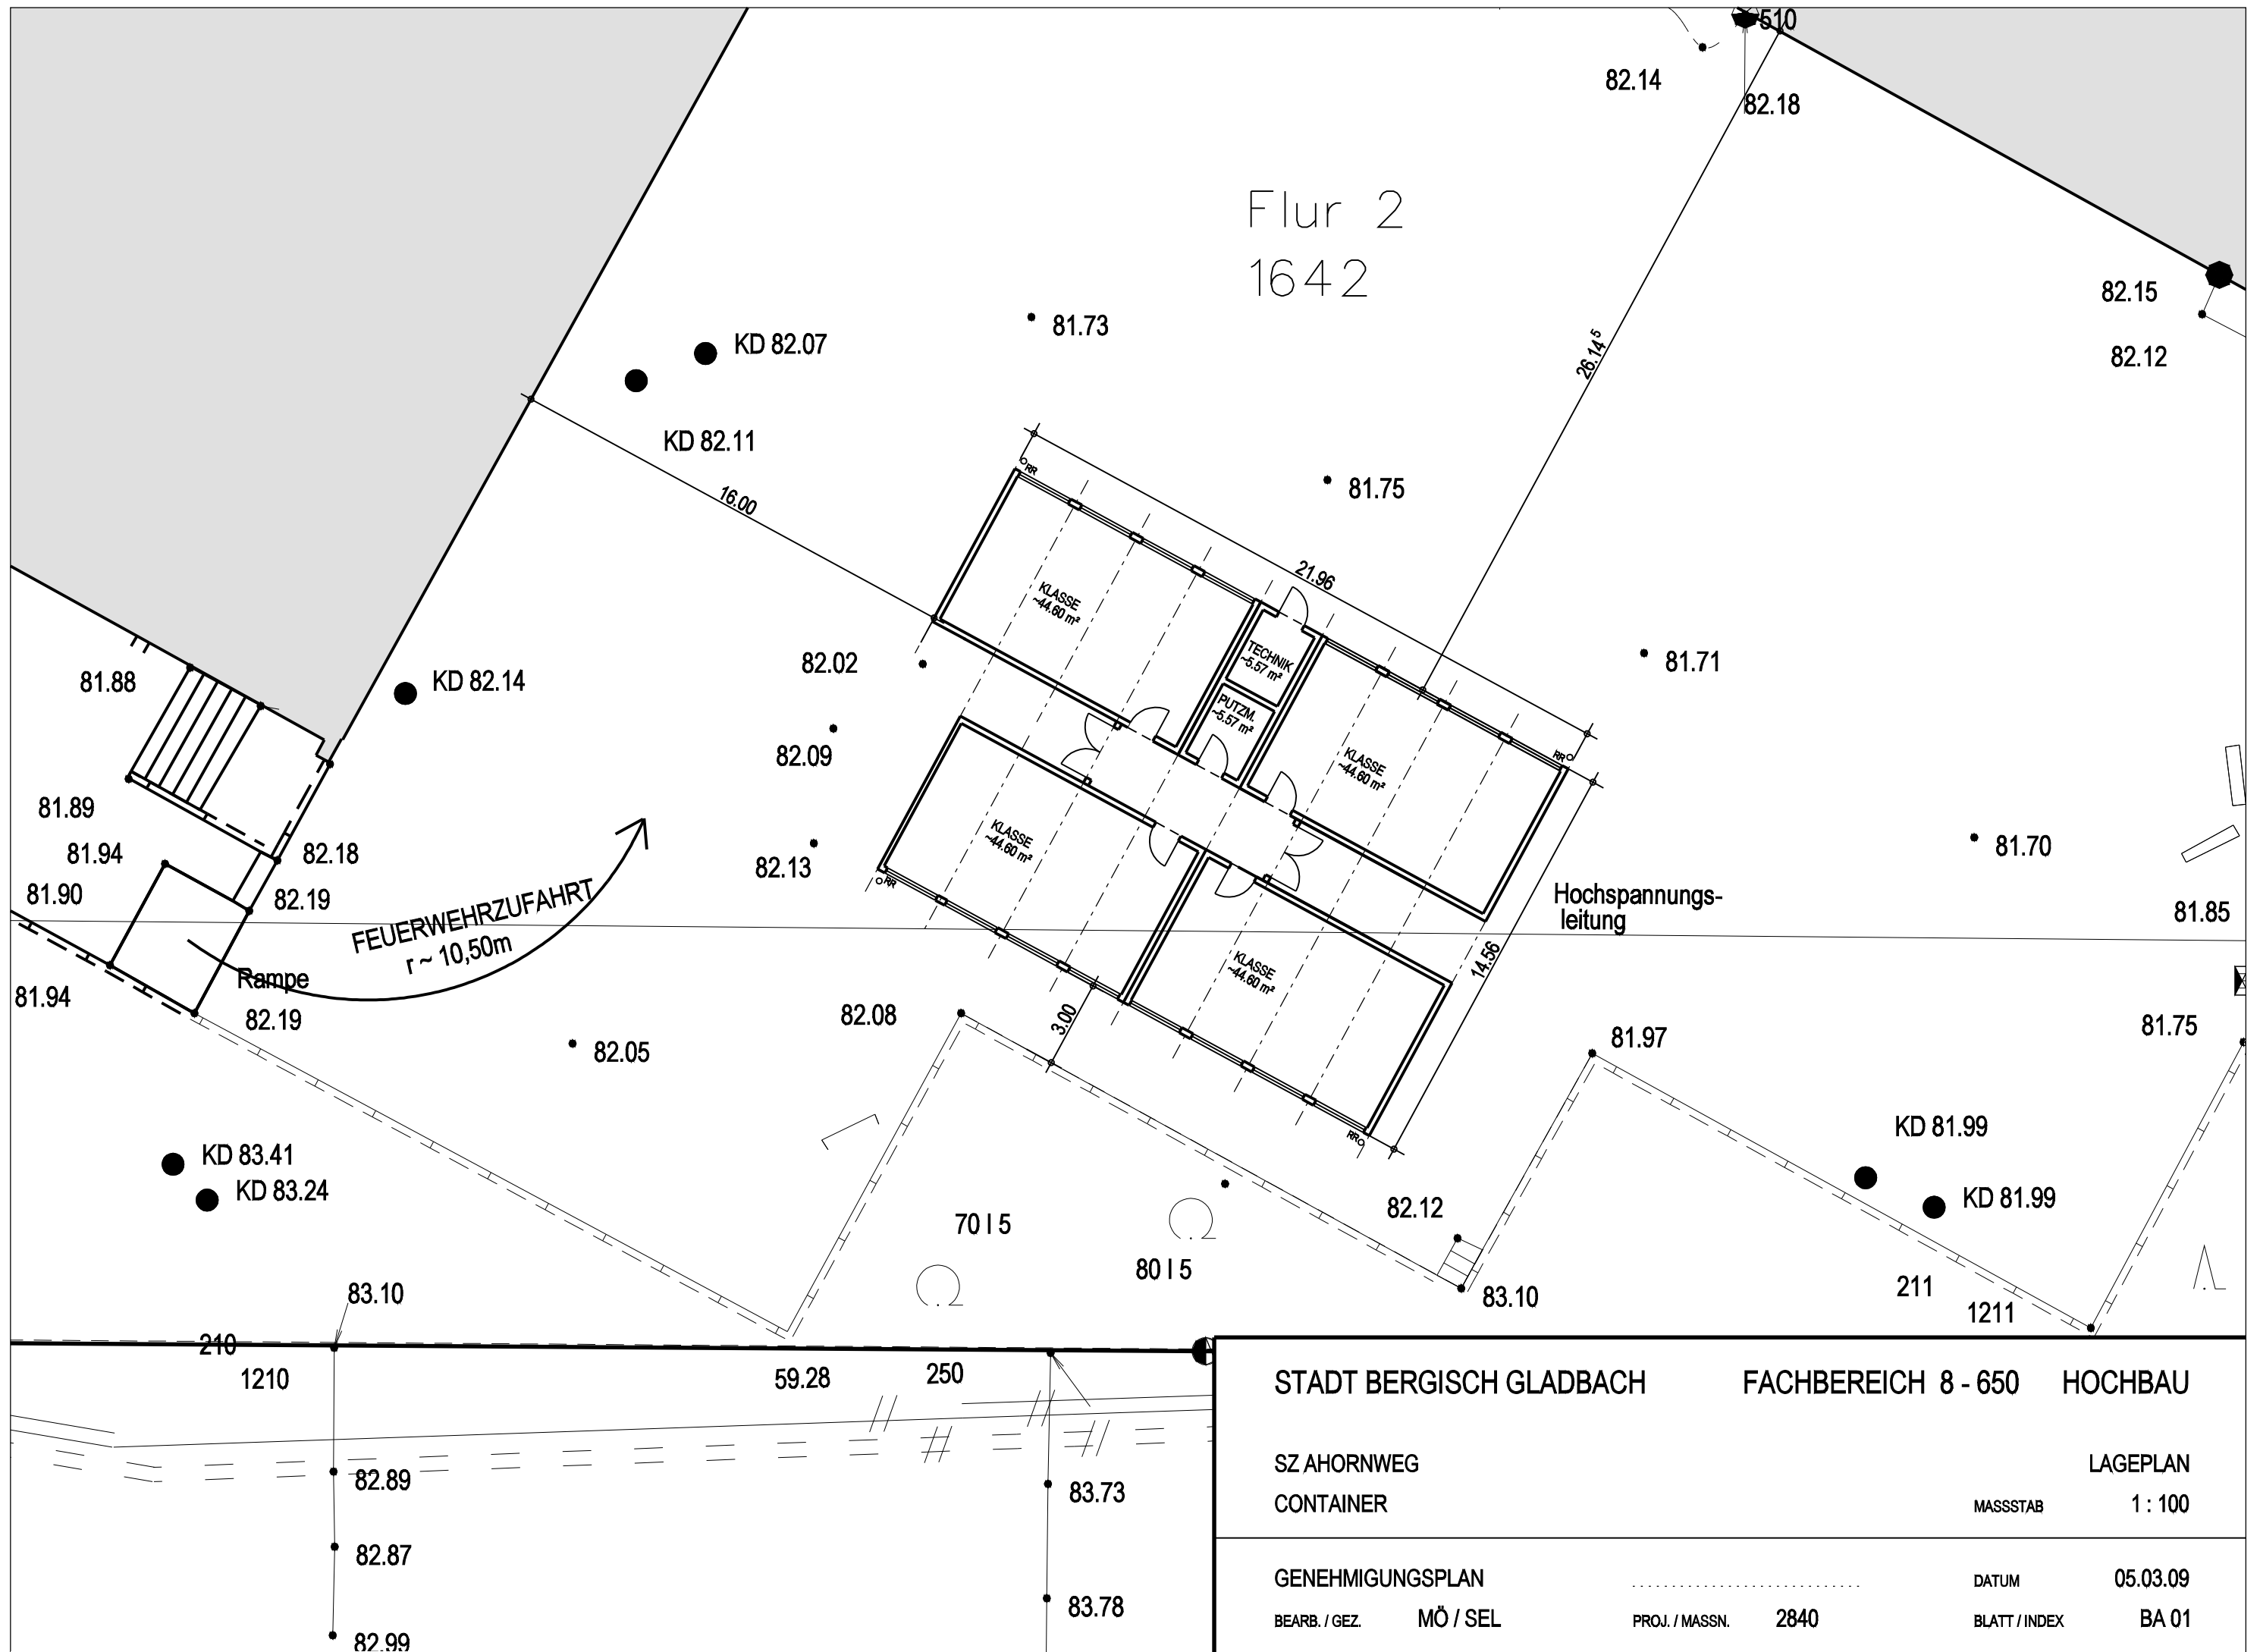

STADT BERGISCH GLADBACH		FACHBEREICH 8 - 650	HOCHBAU
SZ AHORNWEG		LAGEPLAN	
CONTAINER		MASSSTAB	1 : 100
GENEHMIGUNGSPLAN		DATUM	05.03.09
BEARB. / GEZ.	MÖ / SEL	PROJ. / MASSN.	2840
		BLATT / INDEX	BA 01