

Realisierung: © KDVZ Citkomm


0 38 76 114 152 m

Maßstab: ca. 1:2.500  
Druck: 26.05.2008



Busch  
1628/506

1520/496

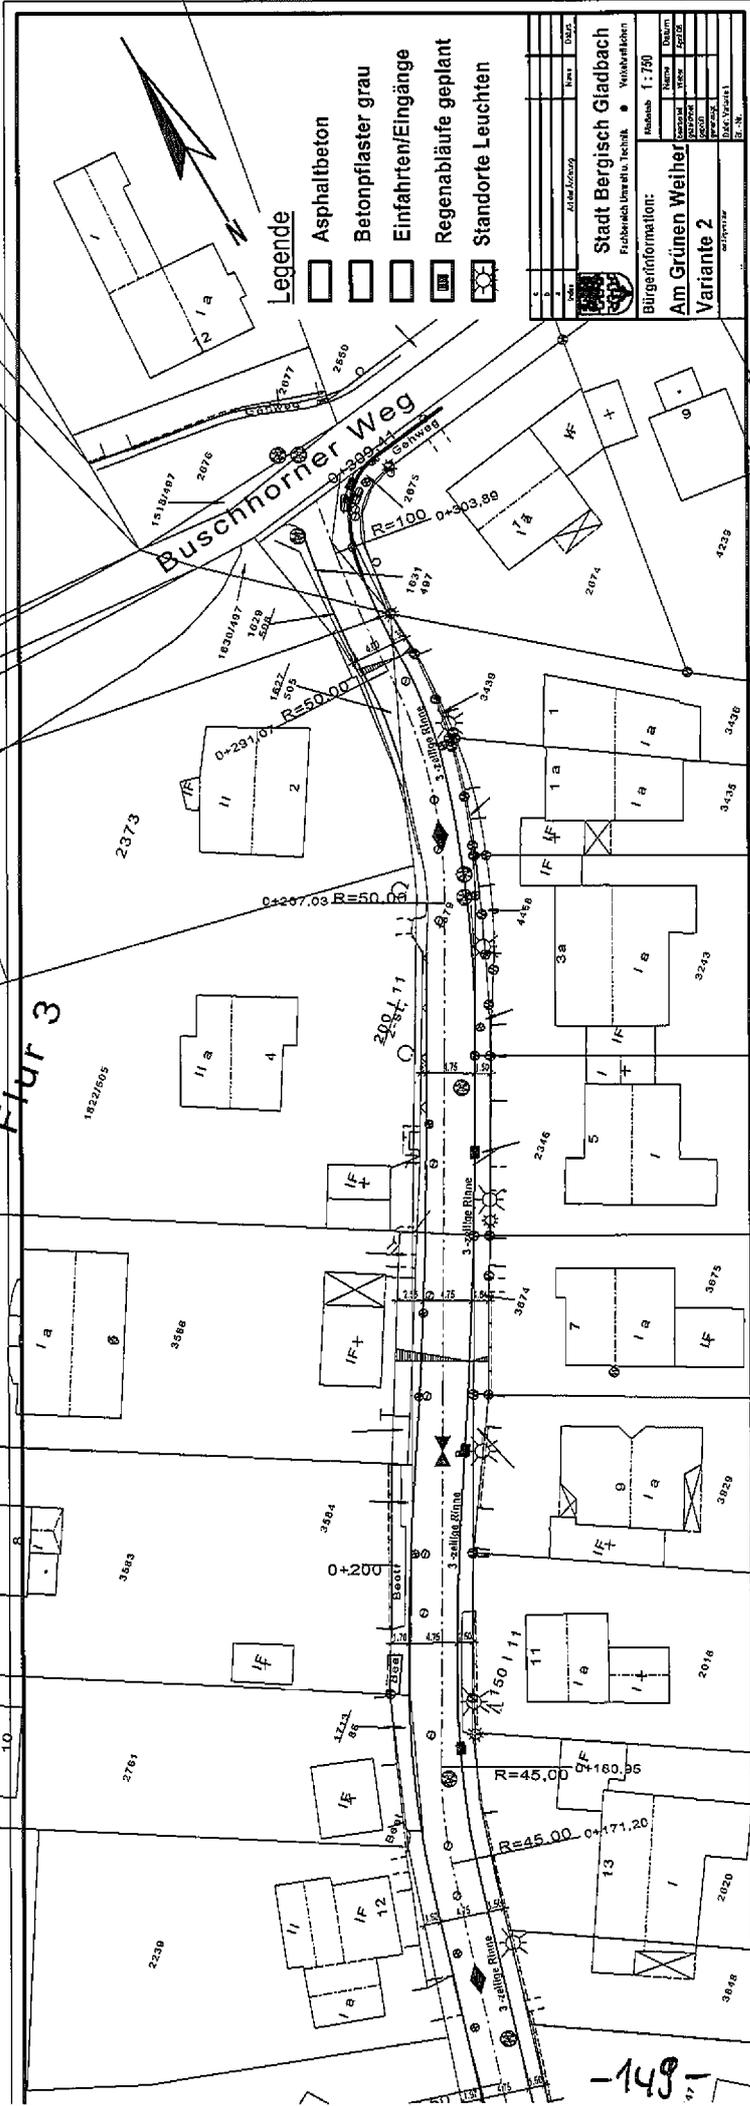

- Legende**
- Asphaltbeton
  - Betonpflaster grau
  - Einfahrten/Eingänge
  - Regenabläufe geplant
  - Standorte Leuchten

Stadt Bergisch Gladbach	
Bürgerinformation:	
Am Grünen Weiher	
Variante 2	
Maststab 1:750	
Bl. Nr.:	



1.3.34/46.4

4259

en Hasseln

-150-arkung Paffrath

4260

4261

## Folgekostenberechnung Straßenausbau Am Grünen Weiher

	Geschätzte Herstellungskosten	Jährliche Folgekosten
<b>1. Herstellungskosten Straße, Gehwege</b>	230.000,00 €	
Refinanzierung durch Erschließungsbeiträge	<u>207.000,00 €</u>	
Verbleibende Kosten	23.000,00 €	
Abschreibung 40 Jahre (= jährlicher Satz von 2,5 %)		575,00 €
Durchschnittliche jährliche Zinsen über Abschreibungszeitraum		<u>805,00 €</u>
Kalkulatorische Kosten für Straßenherstellung		1.380,00 €
Künftige geschätzte Unterhaltungskosten jährlich		<u>1.000,00 €</u>
Kalkulatorische Kosten + Unterhaltungskosten		<b>2.380,00 €</b>
(Geschätzte derzeitige Unterhaltungskosten pro Jahr: 5.000 €)		
<b>2. Erneuerung Beleuchtung - 12 Leuchten a 1.000 €</b>	12.000,00 €	
Refinanzierung durch Erschließungsbeiträge	<u>10.800,00 €</u>	
Verbleibende Kosten	1.200,00 €	
Abschreibung 30 Jahre (= jährlicher Satz von 3,33 %)		40,00 €
Durchschnittliche jährliche Zinsen über Abschreibungszeitraum		42,00 €
Bewirtschaftung (Strom und Wartung derzeit 1200 €)		<u>840,00 €</u>
Kalkulatorische Kosten für Straßenbeleuchtung		<b>922,00 €</b>
<b>Jährliche Folgekosten Gesamt</b> (bisher 5000 €)		<b>3.302,00 €</b>