
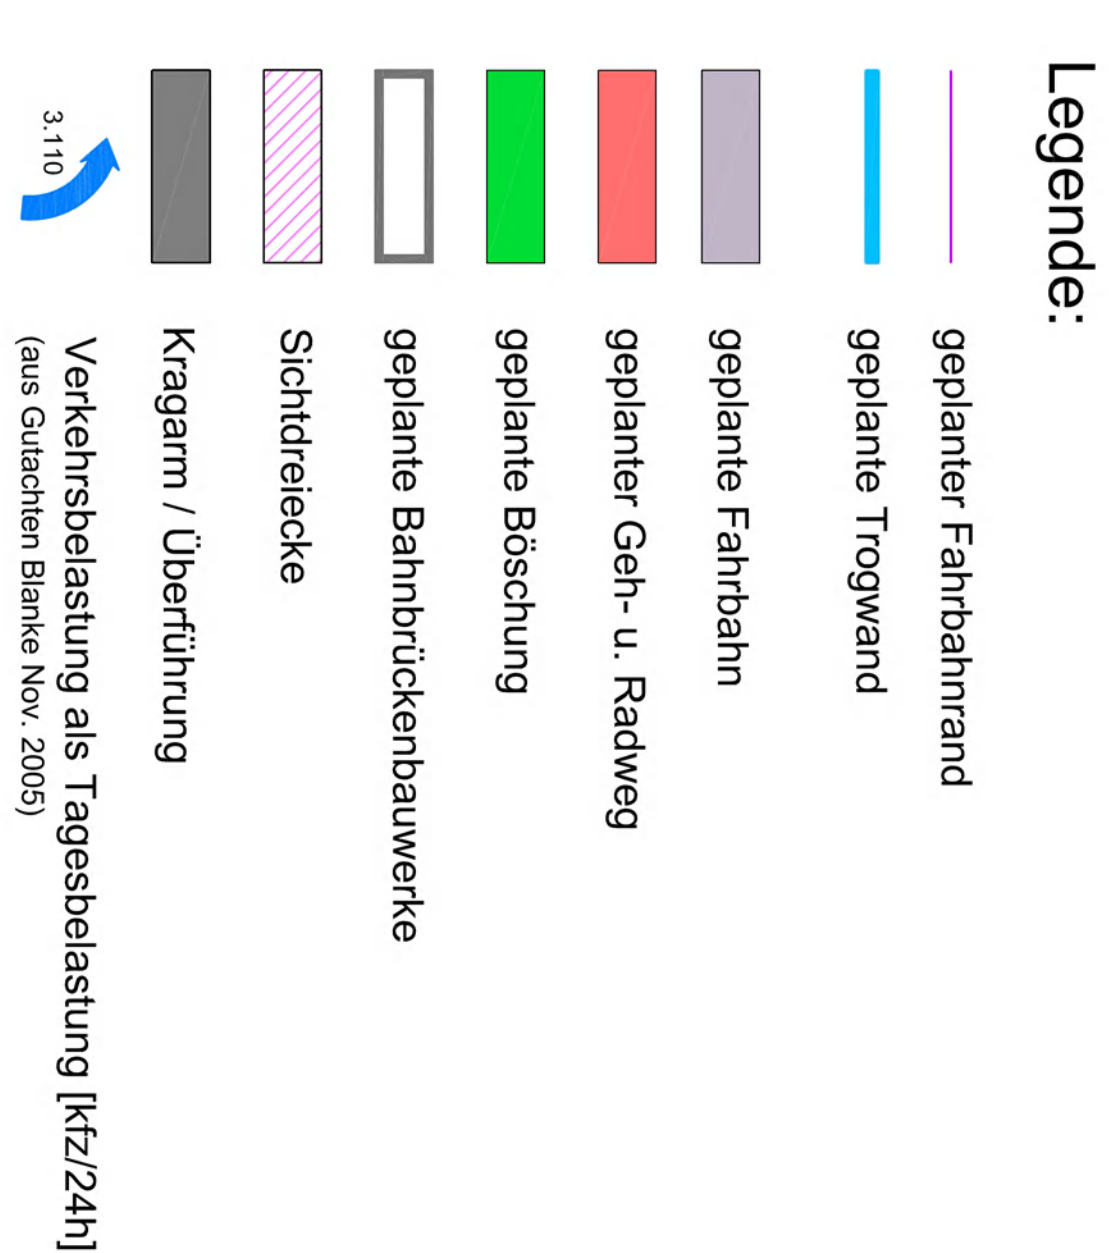
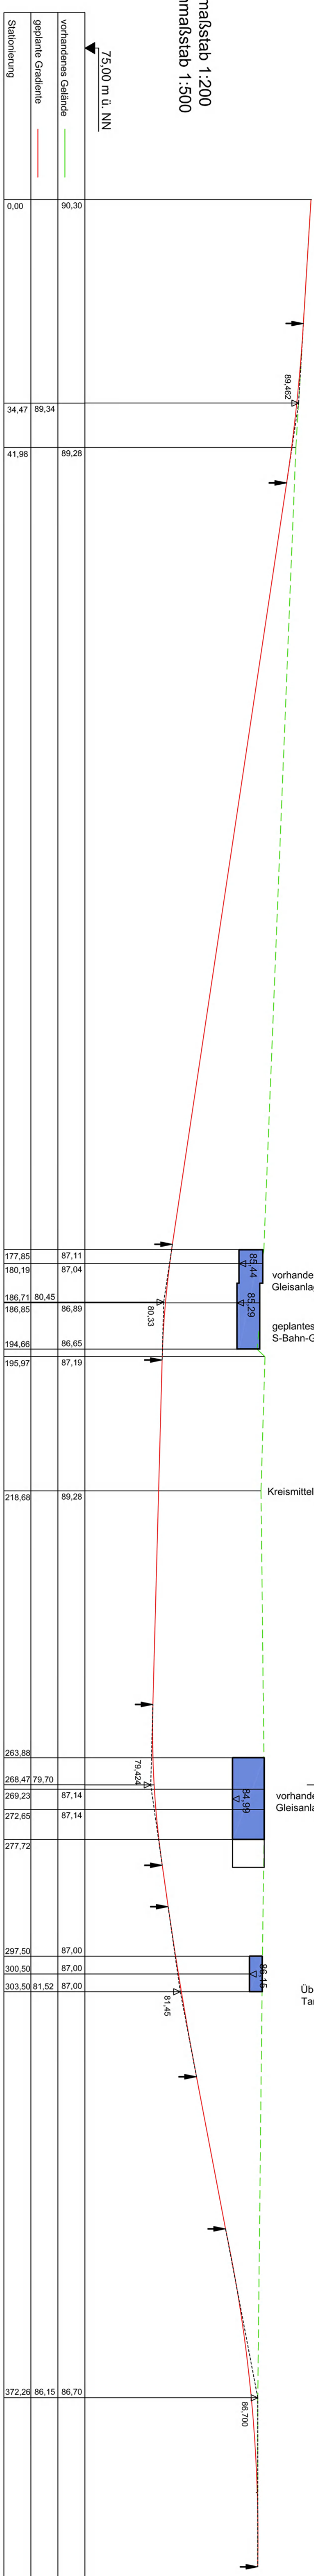
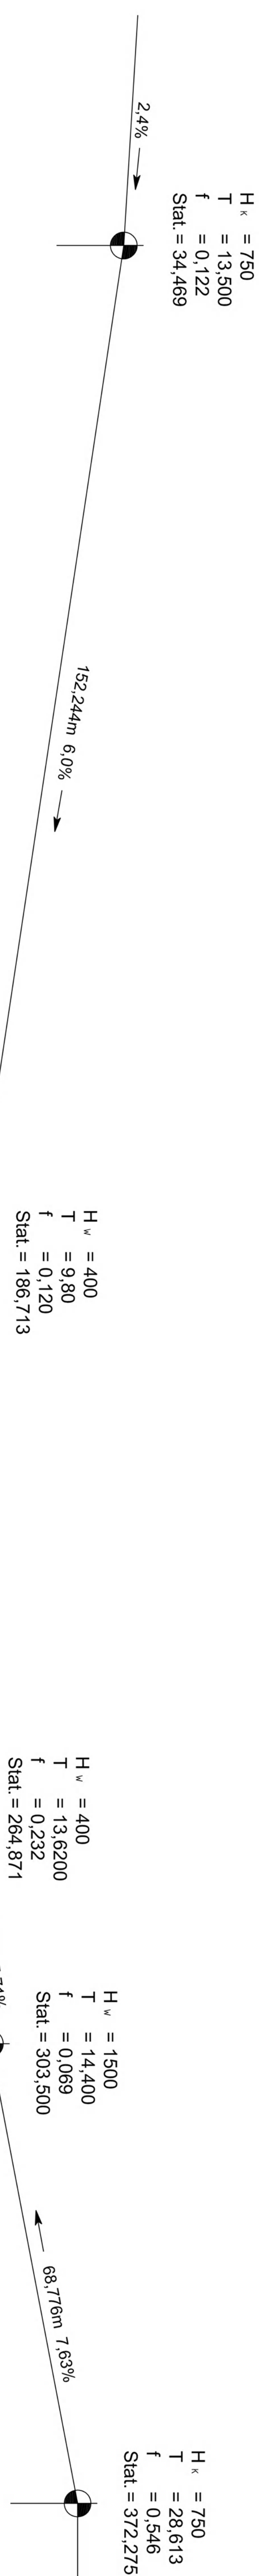
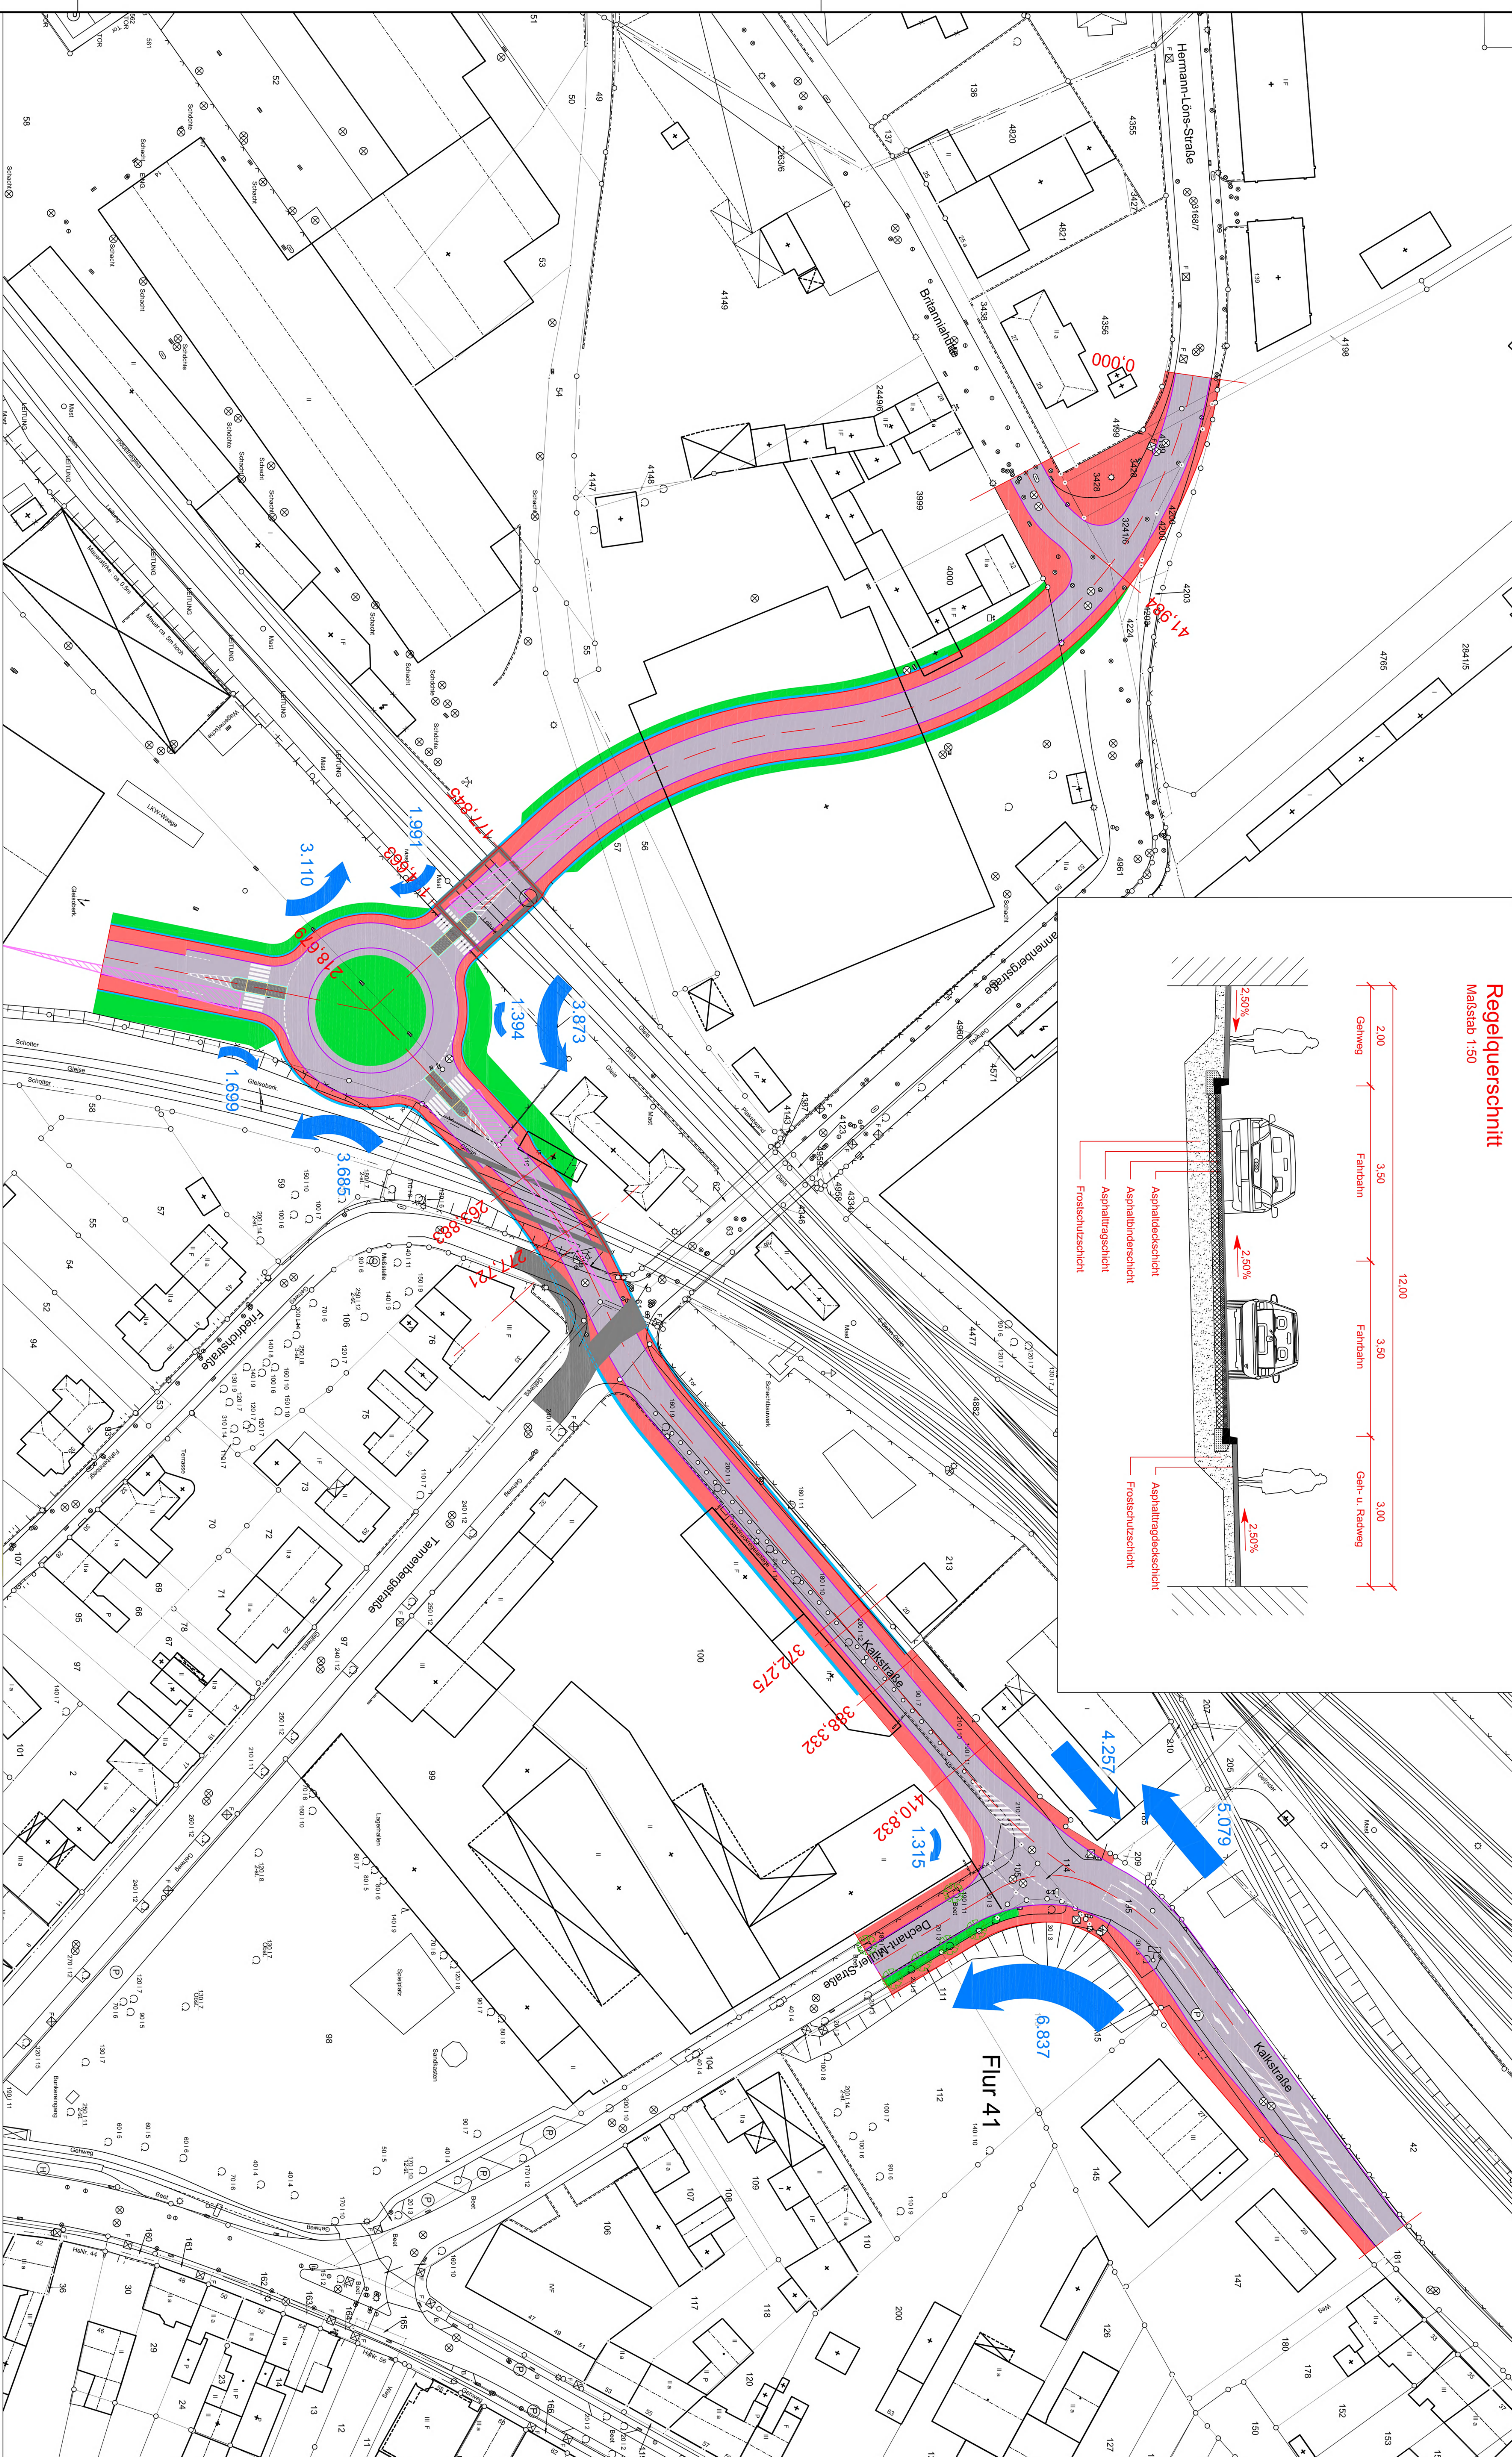


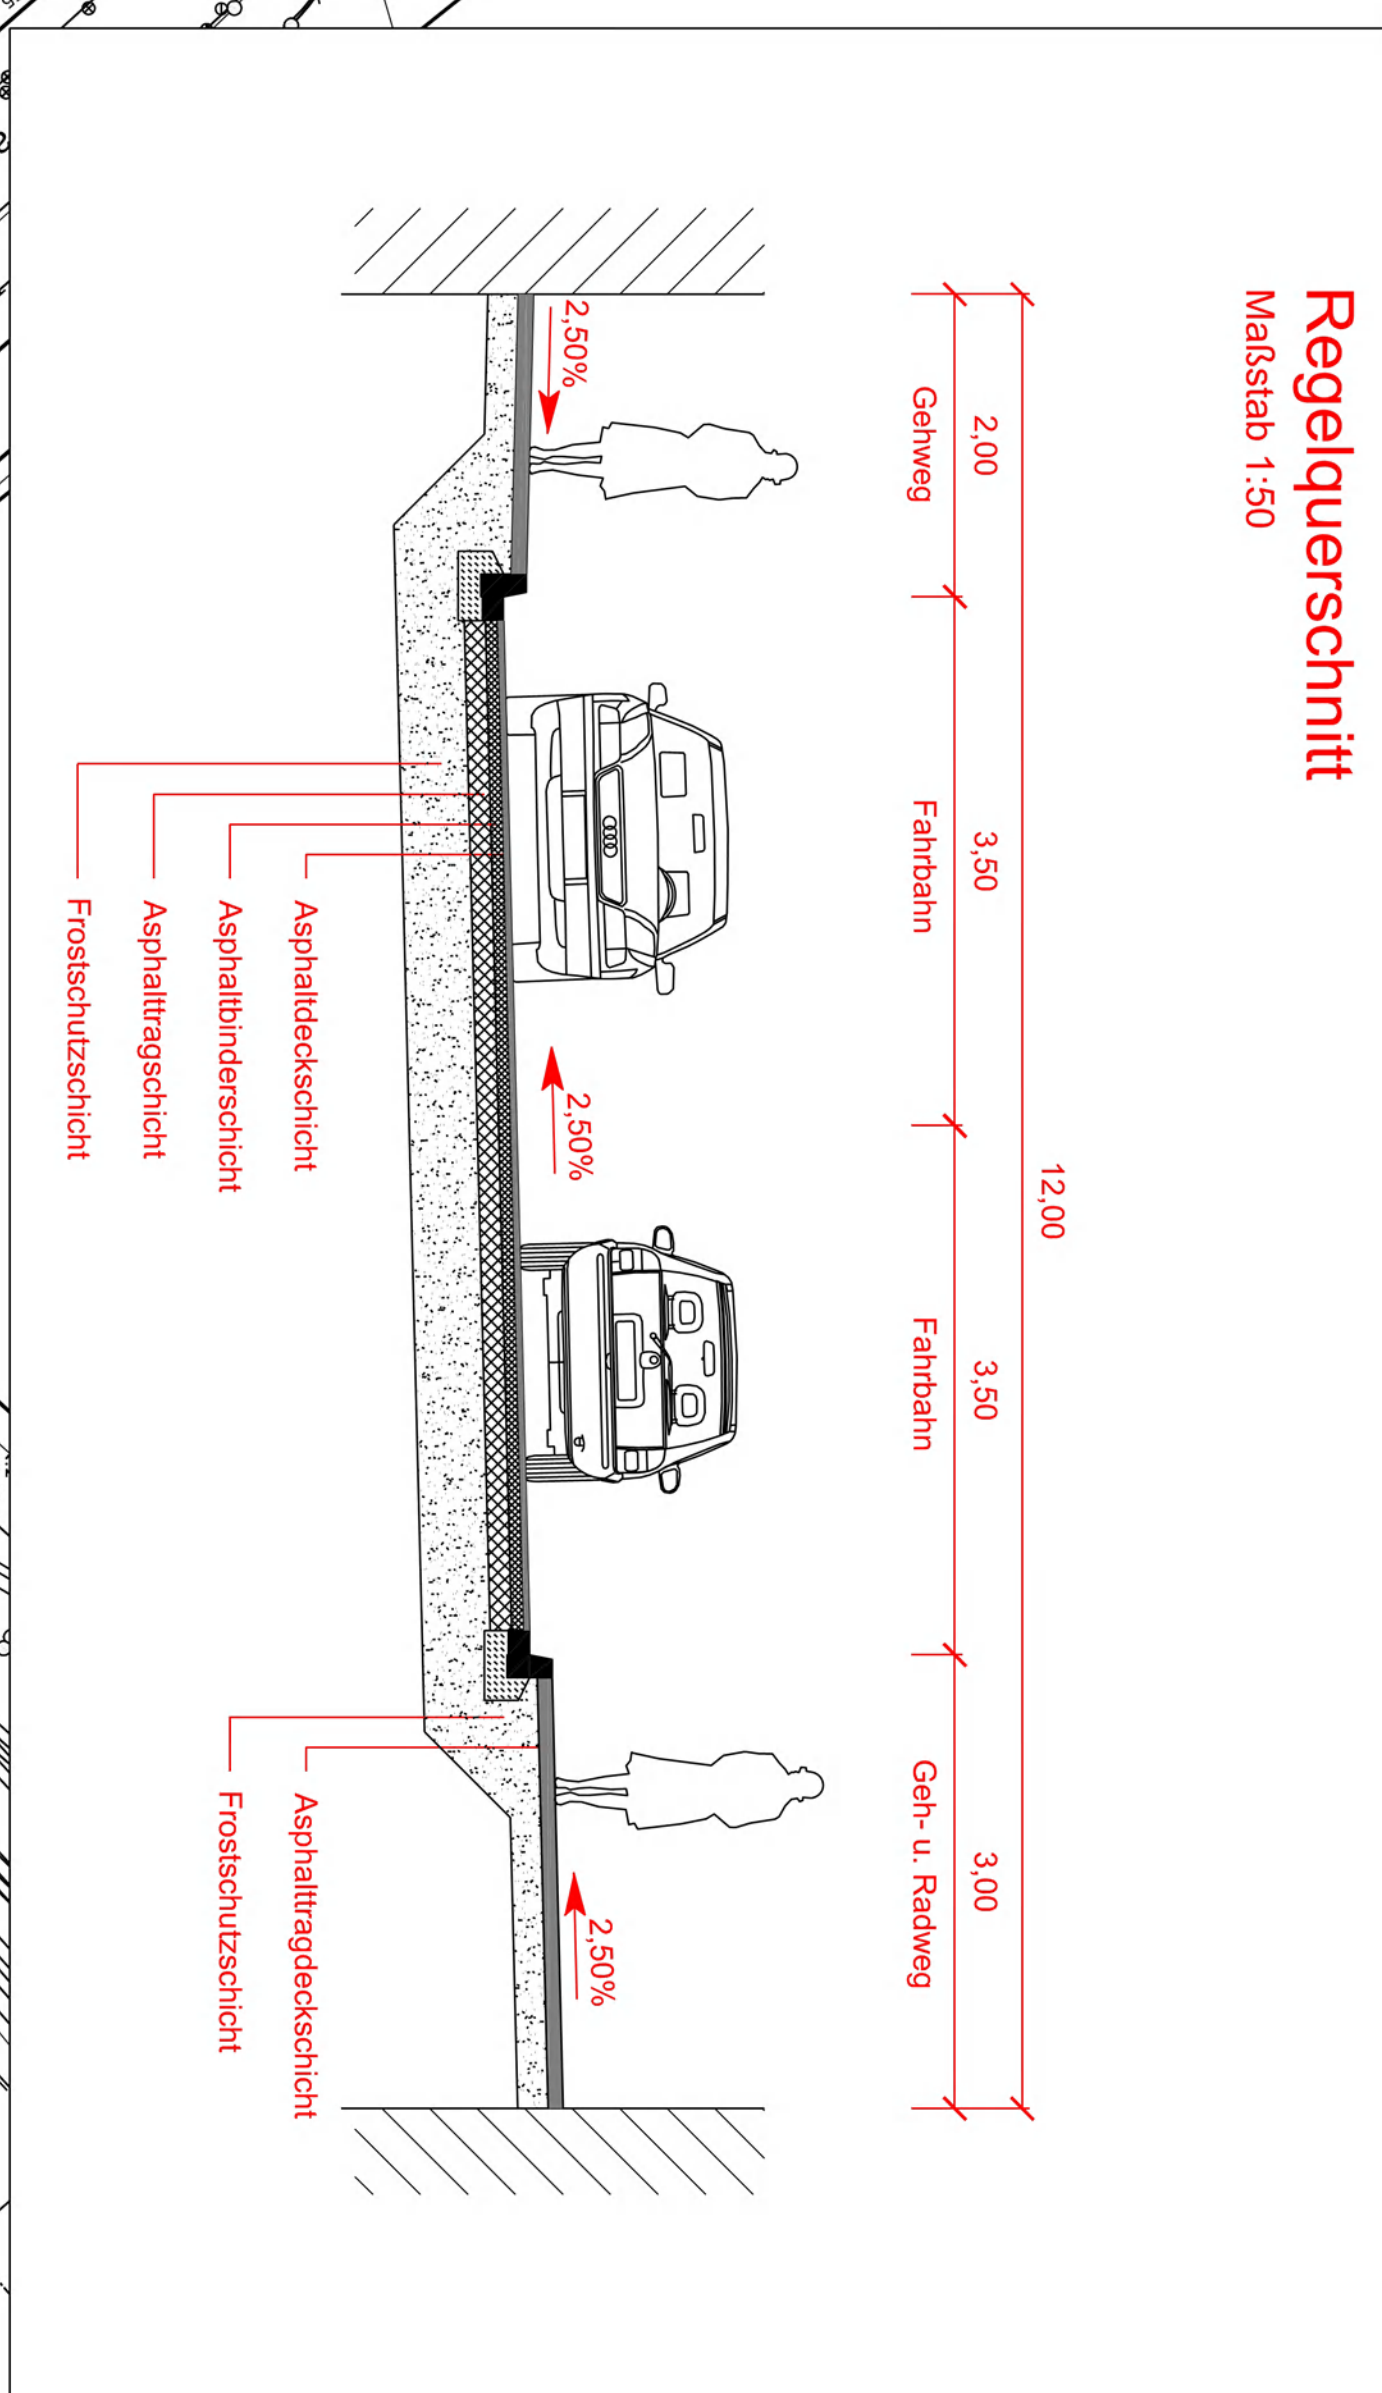

B	Überstellung Planung, 2. Zulauf Furstück 213	27.06.2006	He
A	Ergänzung Überführung Lärmschutzbegrenzungsstraße	25.04.2006	He
Index, Änderung		Datum	Namen

S&J
STÄLLEN & JOHANN
Ingenieurgesellschaft mbH
Bauwesen Geologie Umwelt
Friedrich 3 53721 Siegburg
Tel. 0224/9192-0 Fax: 0224/9192-40
E-Mail: info@stj-engineering.de
Internet: 0800/stj-engineering

BU-Tannenbergstraße

beord.	He	07.02.06
gezeich.	He/PK	07.02.06
geprüft		

Lageplan Trassierung Kontenpunkt Kalkstraße / Dechant-Müller Straße	Maßstab	Anlage
	1:500 1:500/200	