

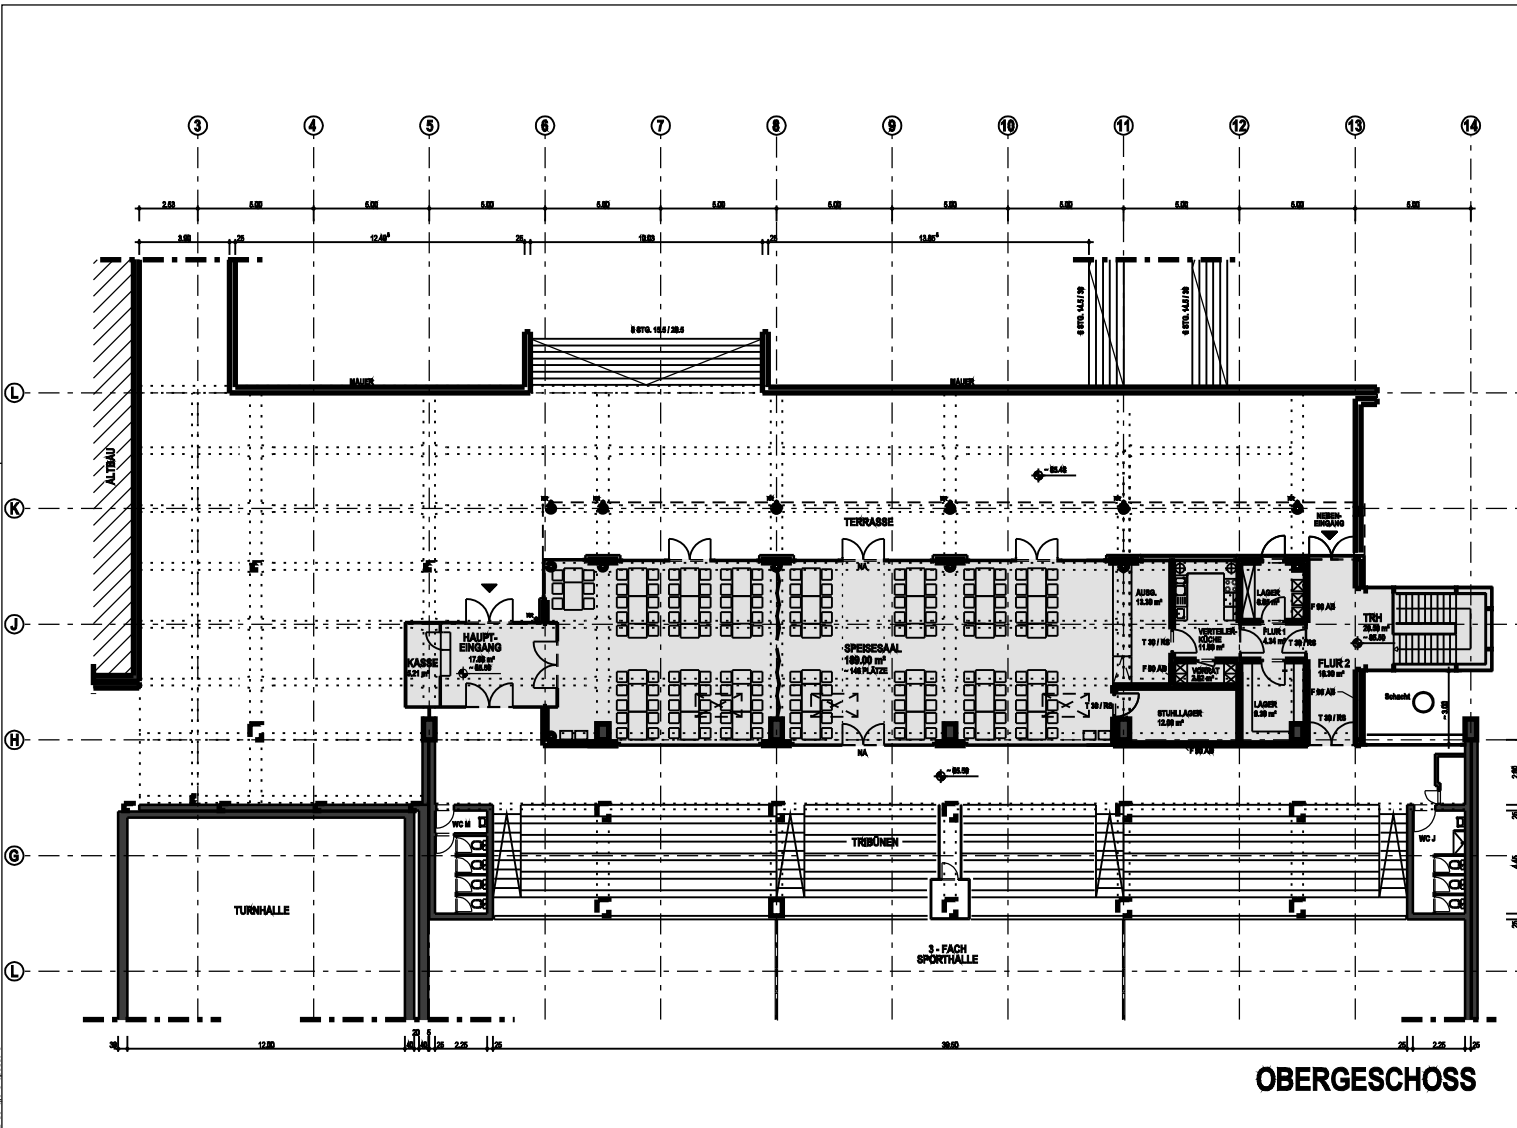



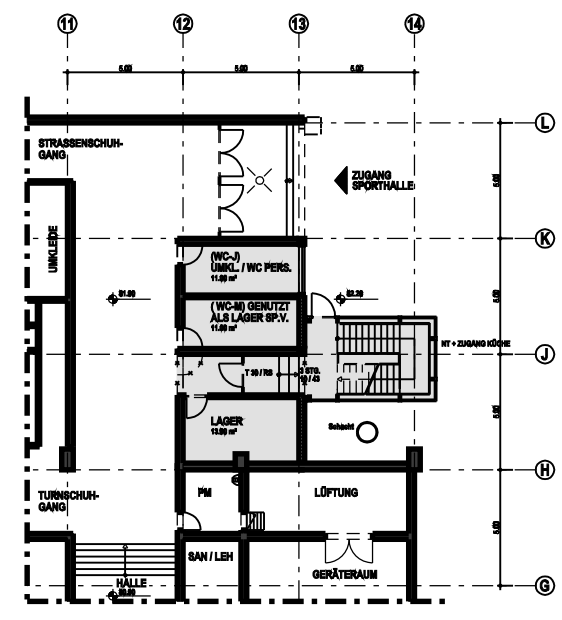


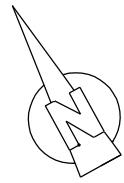

ERDGESCHOSS

STADT BERGISCH GLADBACH		FACHBEREICH 6 - 650 HOCHBAU	
SCHULZENTRUM AHORNWEG NEUBAU EINER MENSA		GRUNDRISS EG + OG Massestab 1:100	
ENTWURFSPLANUNG		DATUM 22.10.07	
HOCHB./DEC. GI / DEC	PROJ. / NAMEL	3205	BLATT / INDEX