


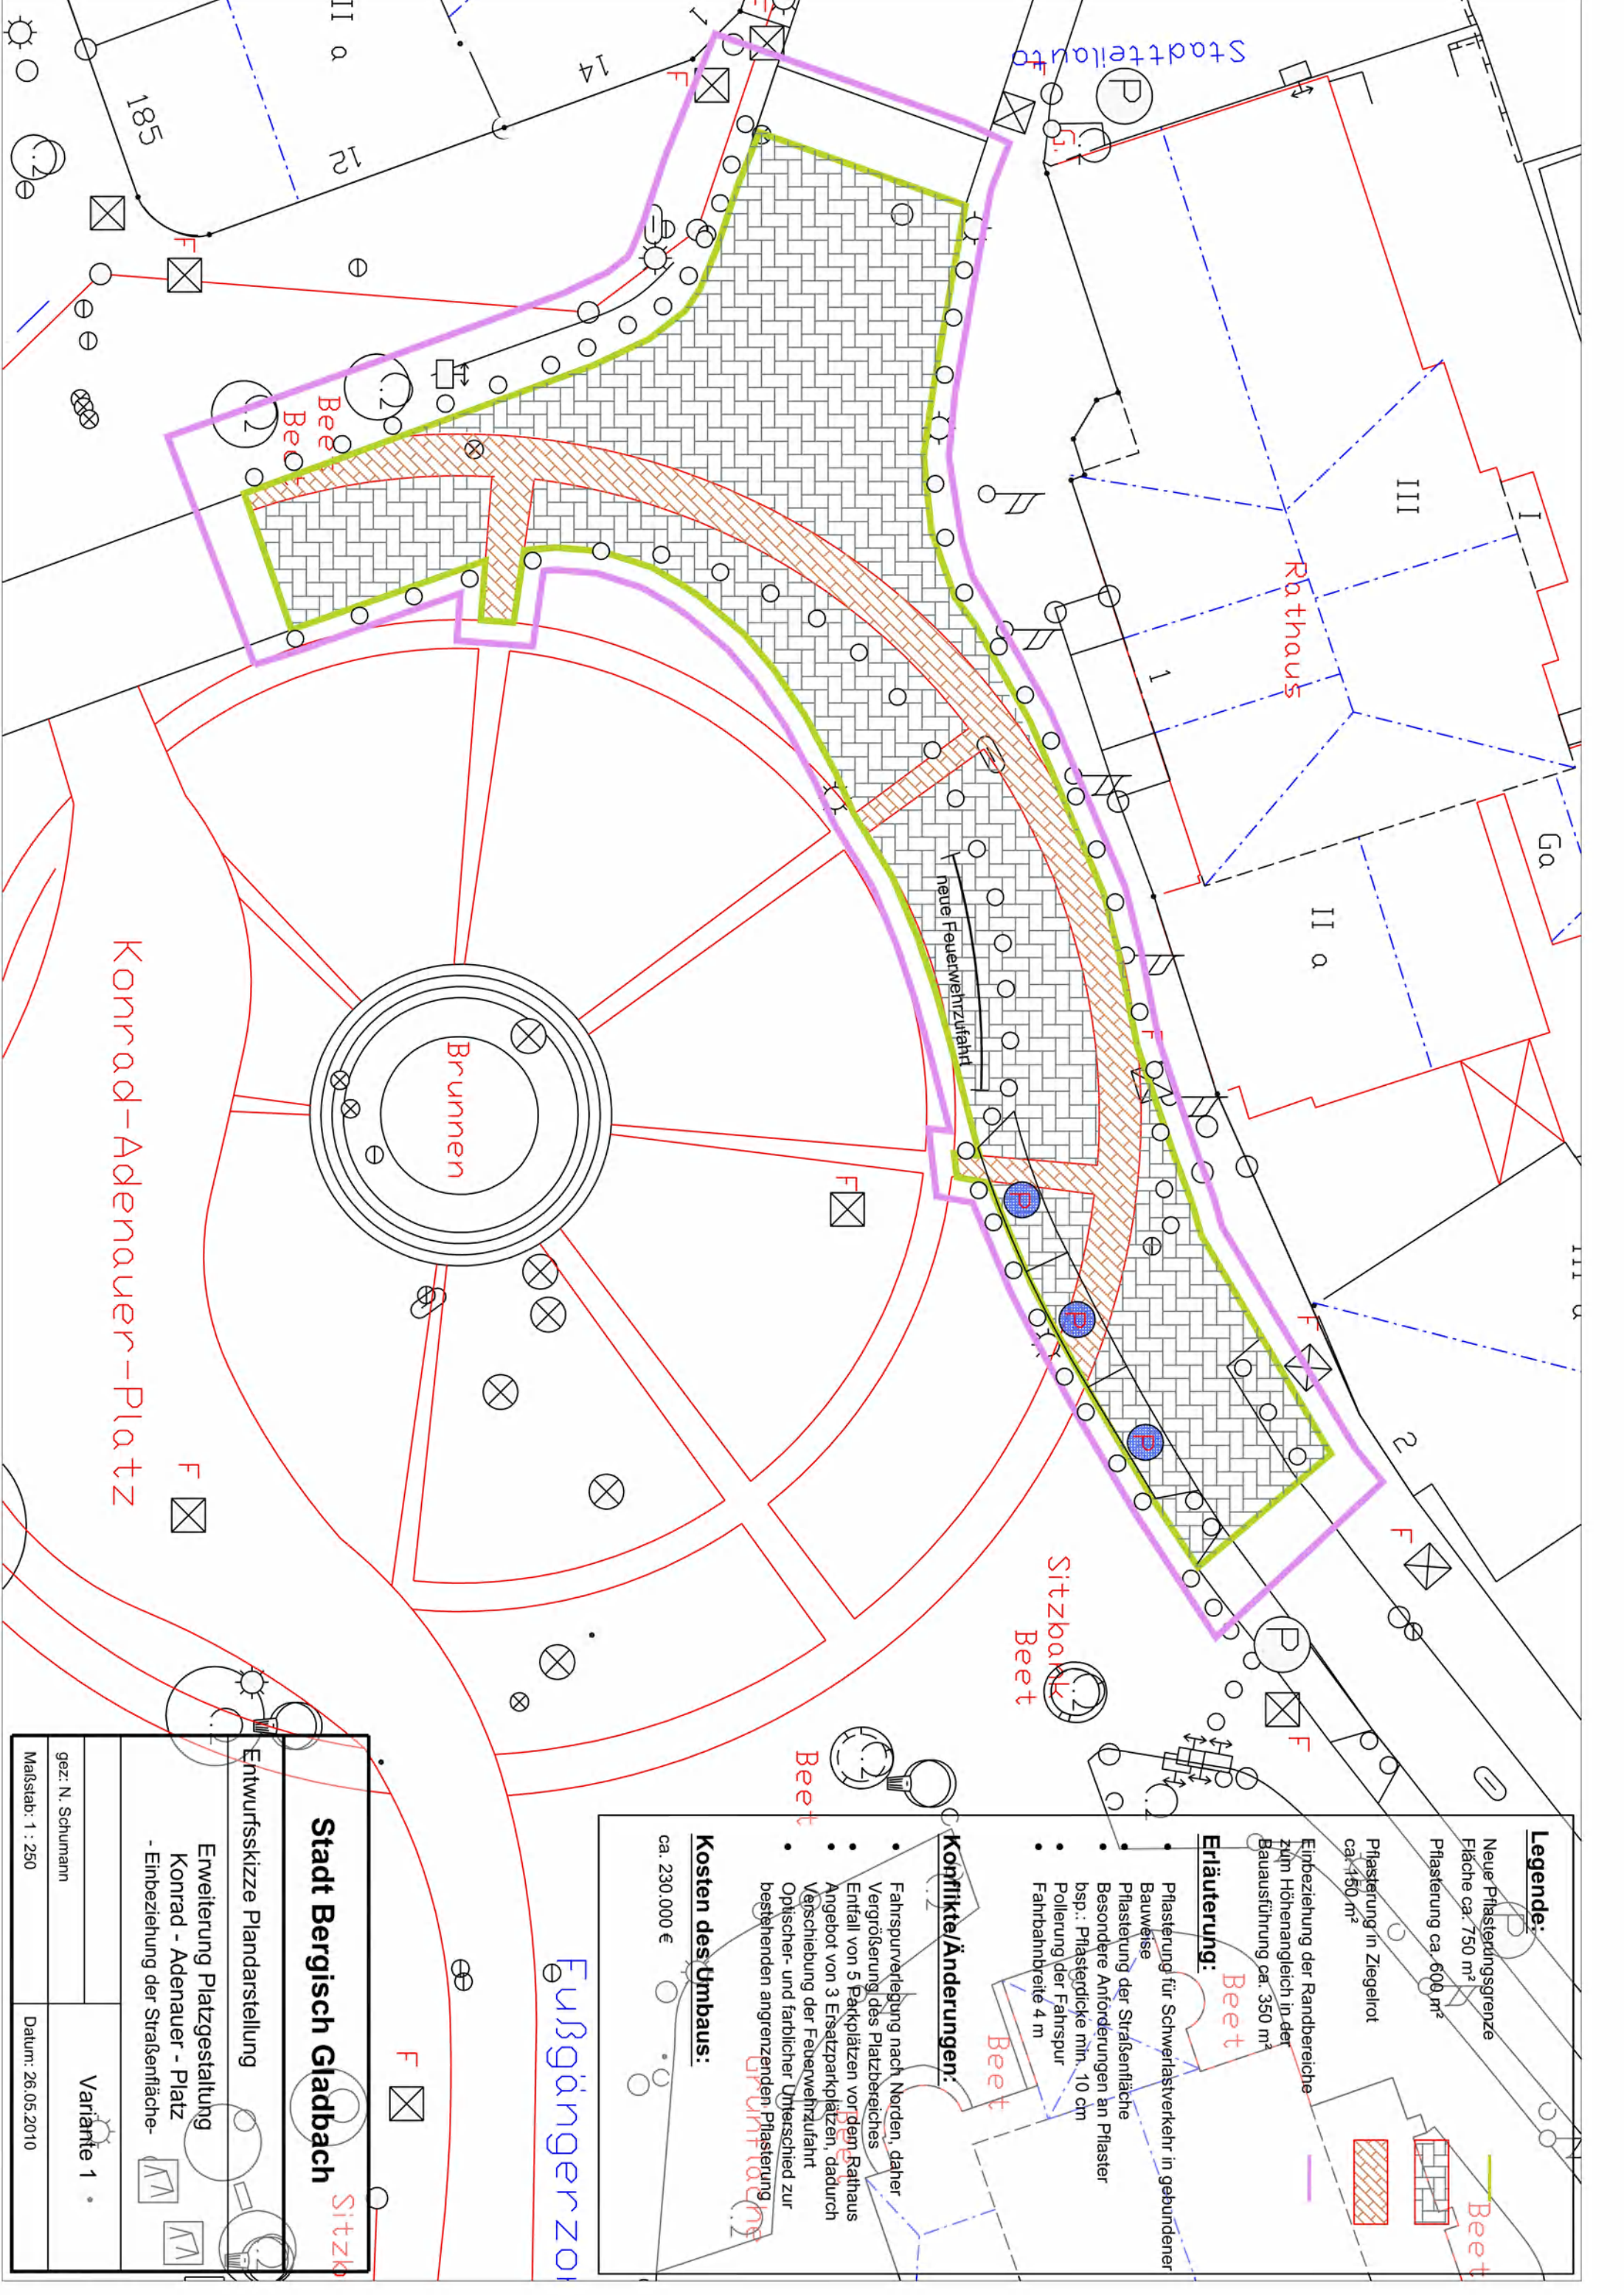

Legende:

- Neue Pflasterungsgrenze
Fläche ca. 750 m²
- Pflasterung ca. 600 m²
- Pflasterung in Ziegelrot
ca. 450 m²

Einbeziehung der Randbereiche
zum Höhenangleich in der
Bauausführung ca. 350 m²

Erläuterung:

- Pflasterung für Schwerlastverkehr in gebundener Bauweise
- Pflasterung der Straßenfläche
- Besondere Anforderungen an Pflaster
bsp.: Pflasterdicke min. 10 cm
- Pollerung der Fahrspur
- Fahrbahnbreite 4 m

Konflikte/Änderungen:

- Fahrspurverlegung nach Norden, daher Vergrößerung des Platzbereiches
- Entfall von 5 Parkplätzen vor dem Rathaus
- Angebot von 3 Ersatzparkplätzen, dadurch Verschiebung der Feuerwehrezufahrt
- Optischer- und farblicher Unterschied zur bestehenden angrenzenden Pflasterung

Kosten des Umbaus:

ca. 230.000 €

Stadt Bergisch Gladbach

Entwurfsskizze Plandarstellung

Erweiterung Platzgestaltung
Konrad - Adenauer - Platz
- Einbeziehung der Straßenfläche-

Variante 1

gez: N. Schumann

Maßstab: 1 : 250

Datum: 26.05.2010