


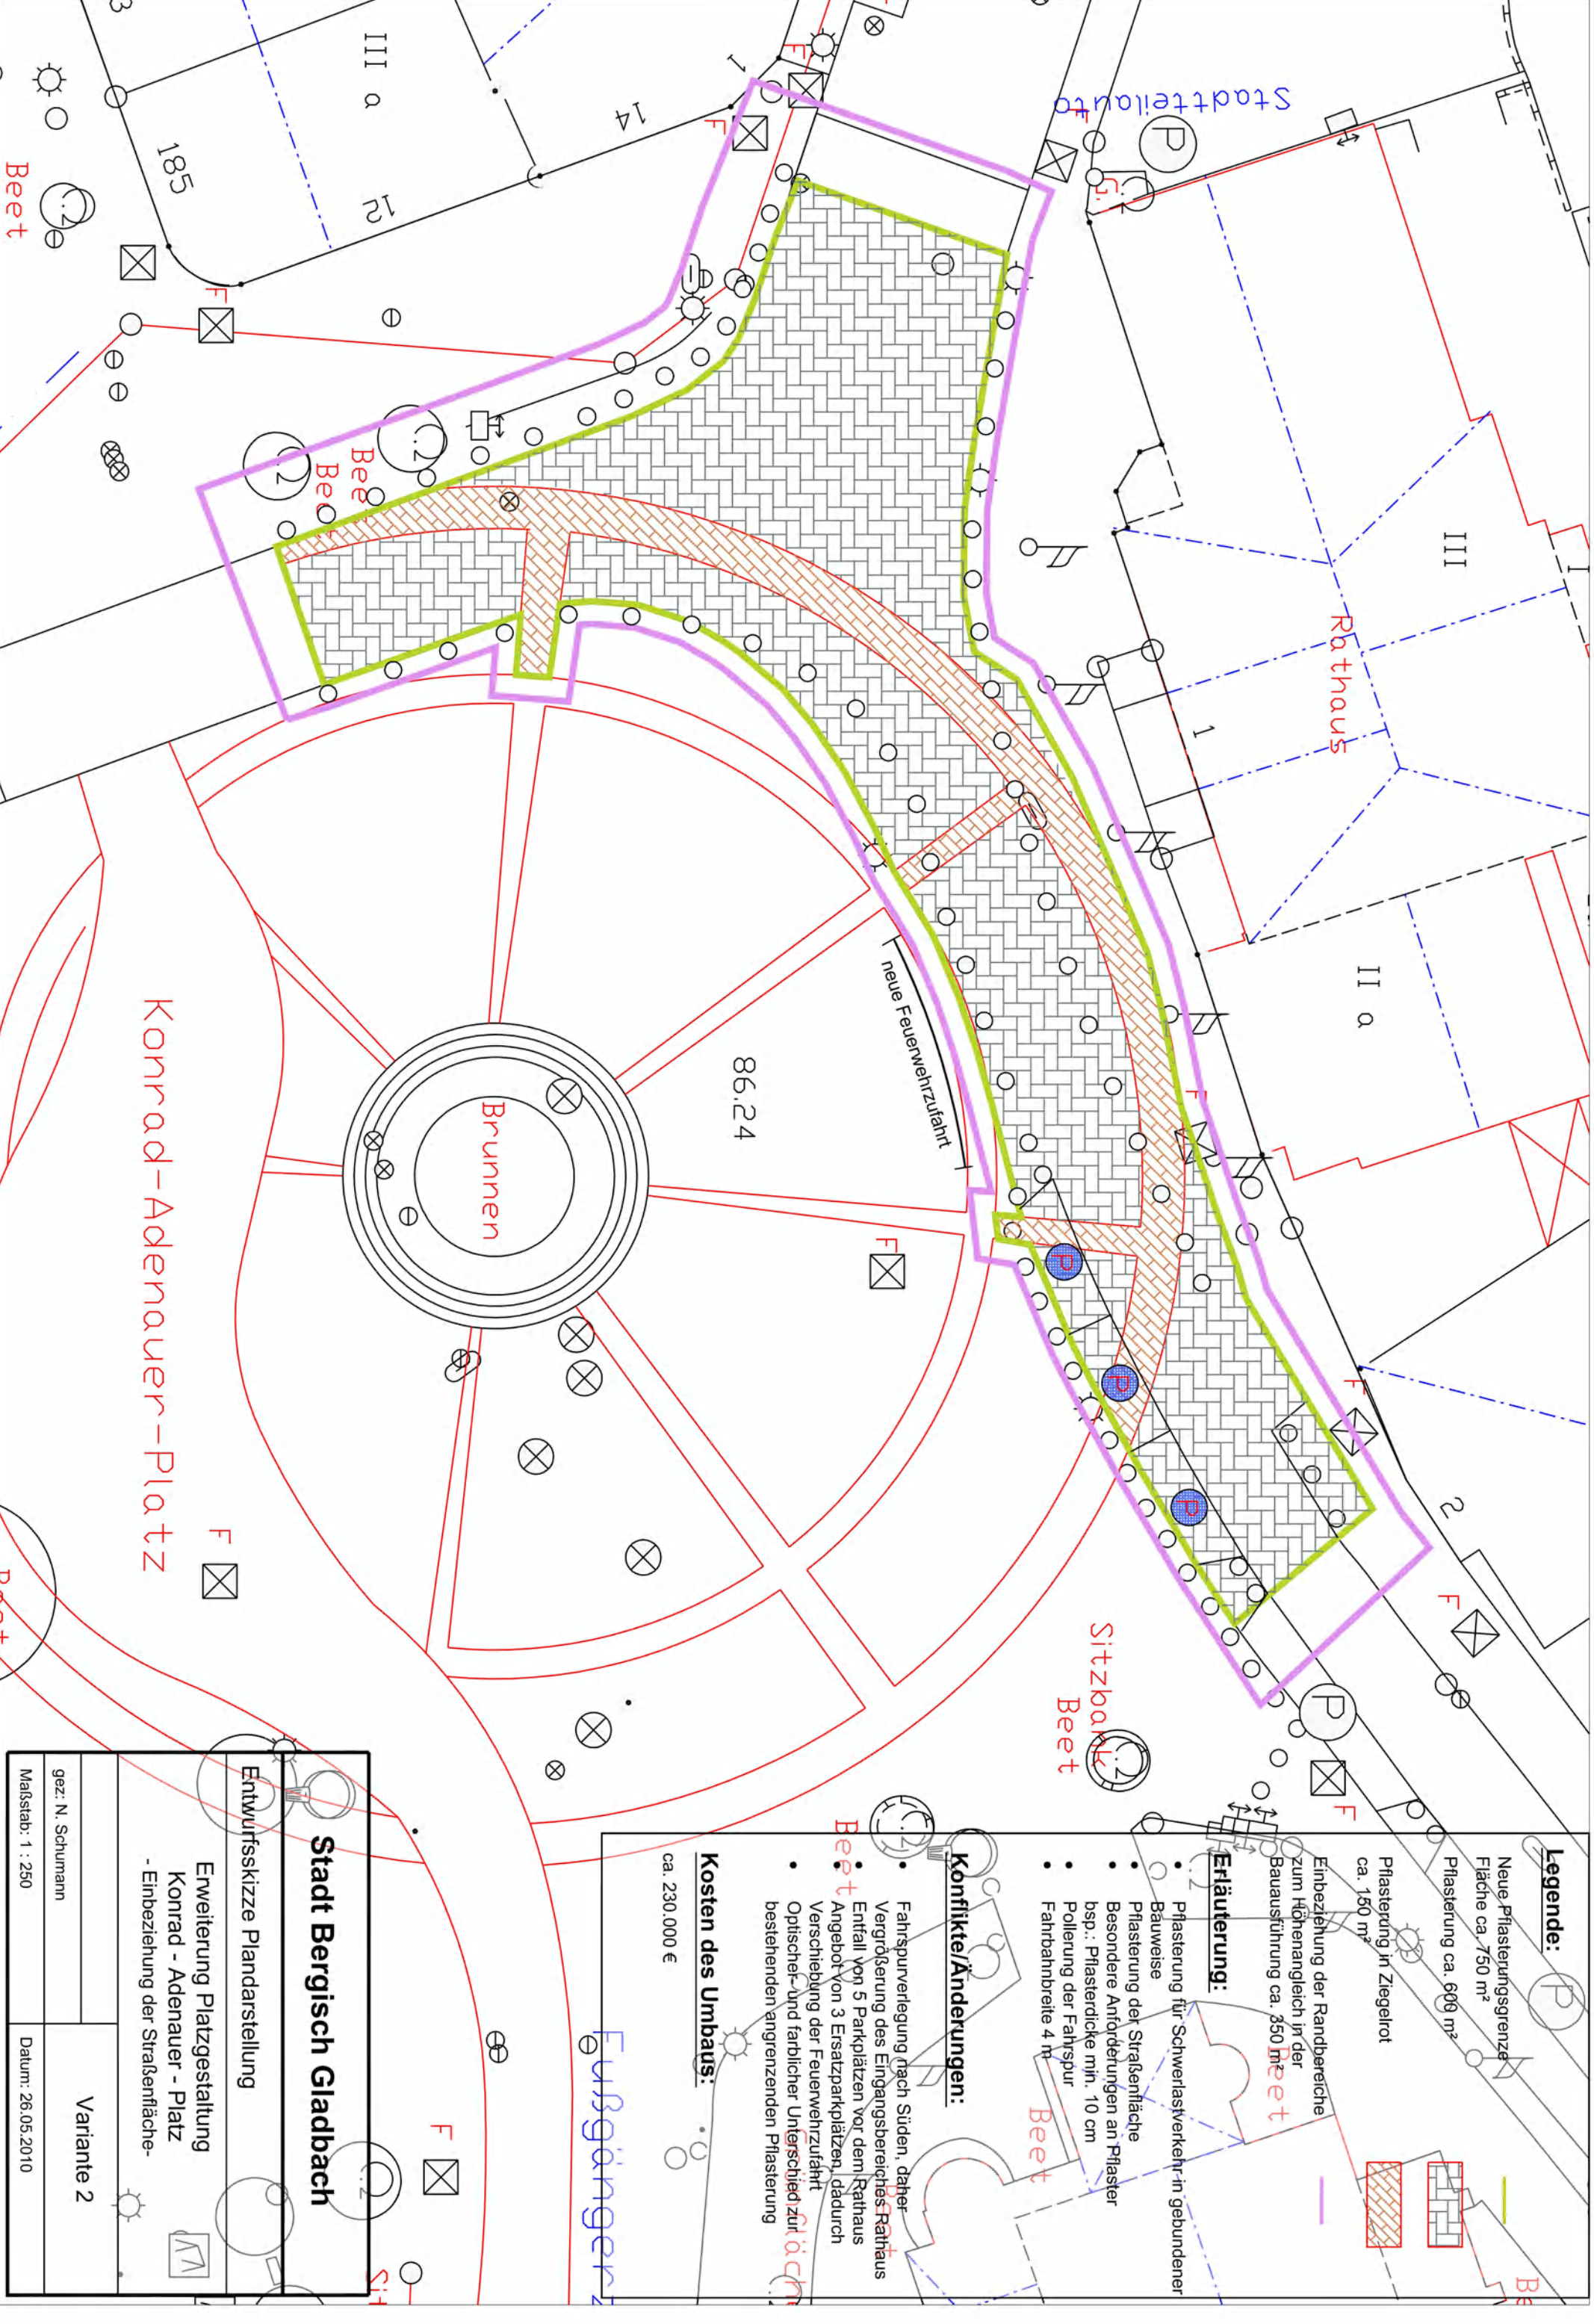

Legende:

- Neue Pflasterungsgrenze
Fläche ca. 750 m²
- Pflasterung ca. 600 m²
- Pflasterung in Ziegelrot
ca. 150 m²
- Einbeziehung der Randbereiche
zum Höhenangleich in der
Bauausführung ca. 350 m²

Erläuterung:

- Pflasterung für Schwerlastverkehr in gebundener Bauweise
- Pflasterung der Straßenfläche
- Besondere Anforderungen an Pflaster
bsp.: Pflasterdicke min. 10 cm
- Pollerung der Fahrspur
- Fahrbahnbreite 4 m

Konflikte/Änderungen:

- Fahrspurverlegung nach Süden, daher Vergrößerung des Eingangsbereiches Rathaus
- Entfall von 5 Parkplätzen vor dem Rathaus
- Angebot von 3 Ersatzparkplätzen, dadurch Verschiebung der Feuerwehrezufahrt
- Optischer- und farblicher Unterschied zur bestehenden angrenzenden Pflasterung

Kosten des Umbaus:

ca. 230.000 €

Stadt Bergisch Gladbach

Entwurfsskizze Plandarstellung

**Erweiterung Platzgestaltung
Konrad - Adenauer - Platz**

- Einbeziehung der Straßenfläche-

gez: N. Schumann

Maßstab: 1 : 250

Variante 2

Datum: 26.05.2010