


BP Nr. 5266 – Schloßstraße – 2. Änderung
BP Nr. 5285 – Eichelstraße – 3. Änderung
Stand: Offenlage (§ 3 Abs. 2 BauGB)

ANLAGE 4

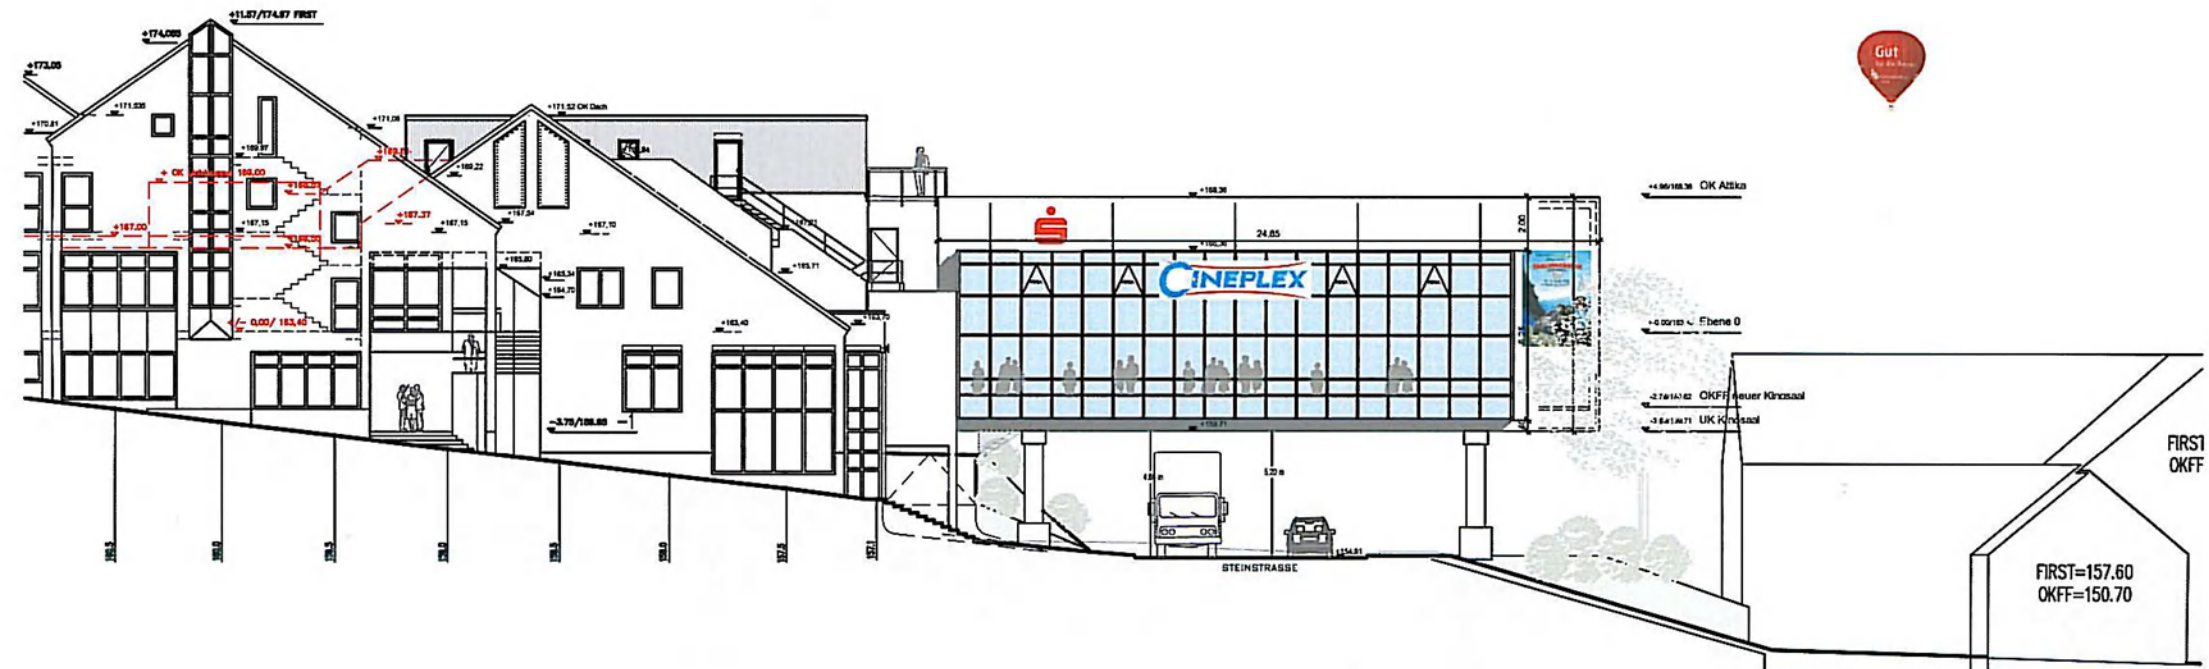

Ansicht Nord