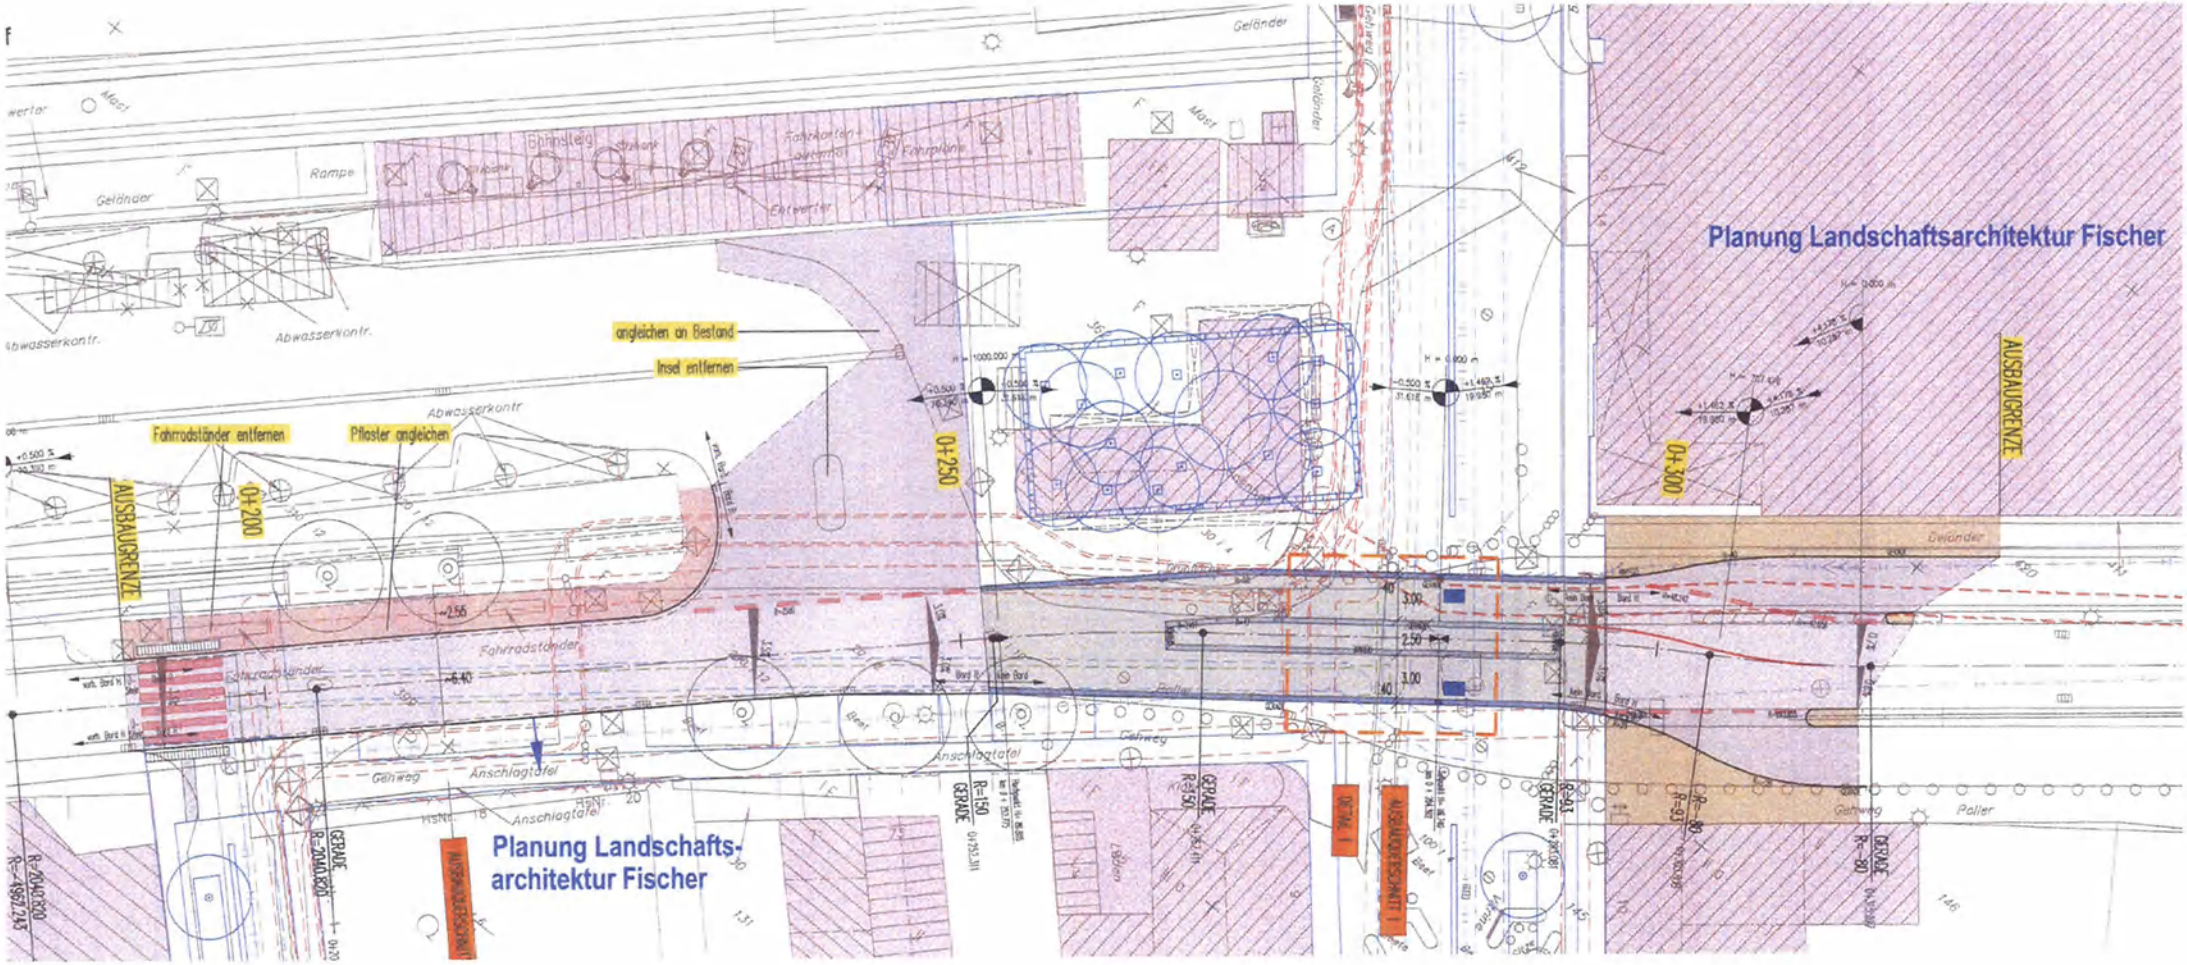

Anlage 1
Verkehrskonzept
Büro ISAPLAN