


Verkehrsplan 2
Geänderte Verkehrsführung Hauptstraße
Zeitraum:
2. Phase Juli 2011 bis August 2011

- Fahrbahnmarkierungen für die geänderte Verkehrsführung**
- Baugrube des Abwasserwerkes für die neuen Kanal- und Schachtbauwerke**
- Baugrube der Rheinenergie für die Leitungsumlegung**

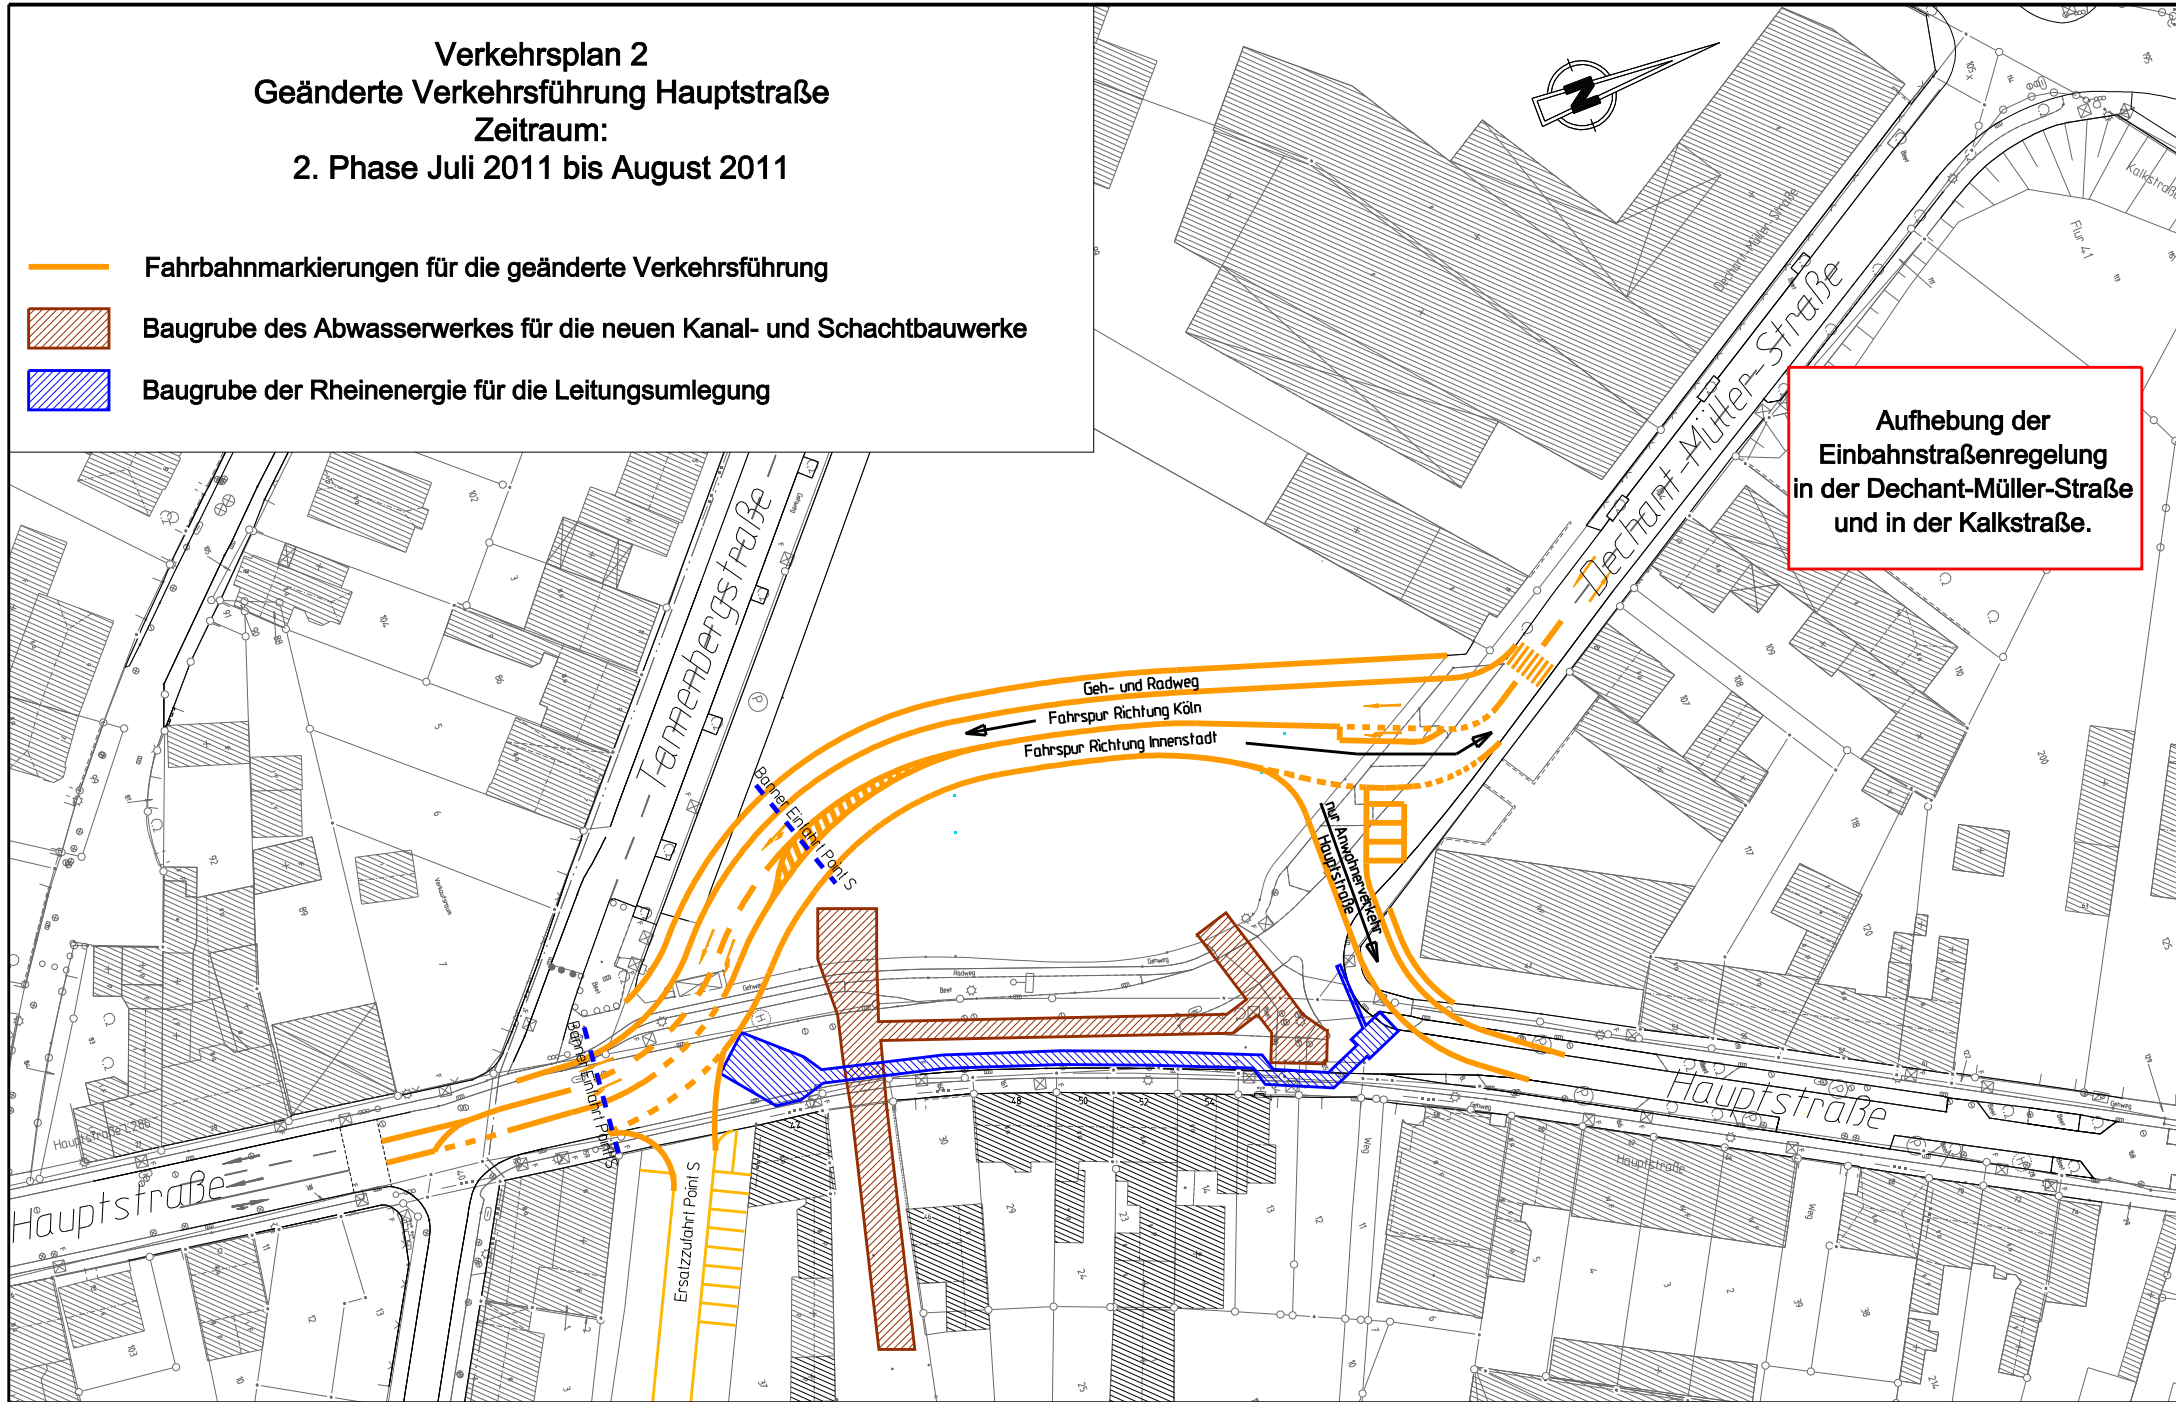

**Aufhebung der
 Einbahnstraßenregelung
 in der Dechant-Müller-Straße
 und in der Kalkstraße.**