


Anlage 3

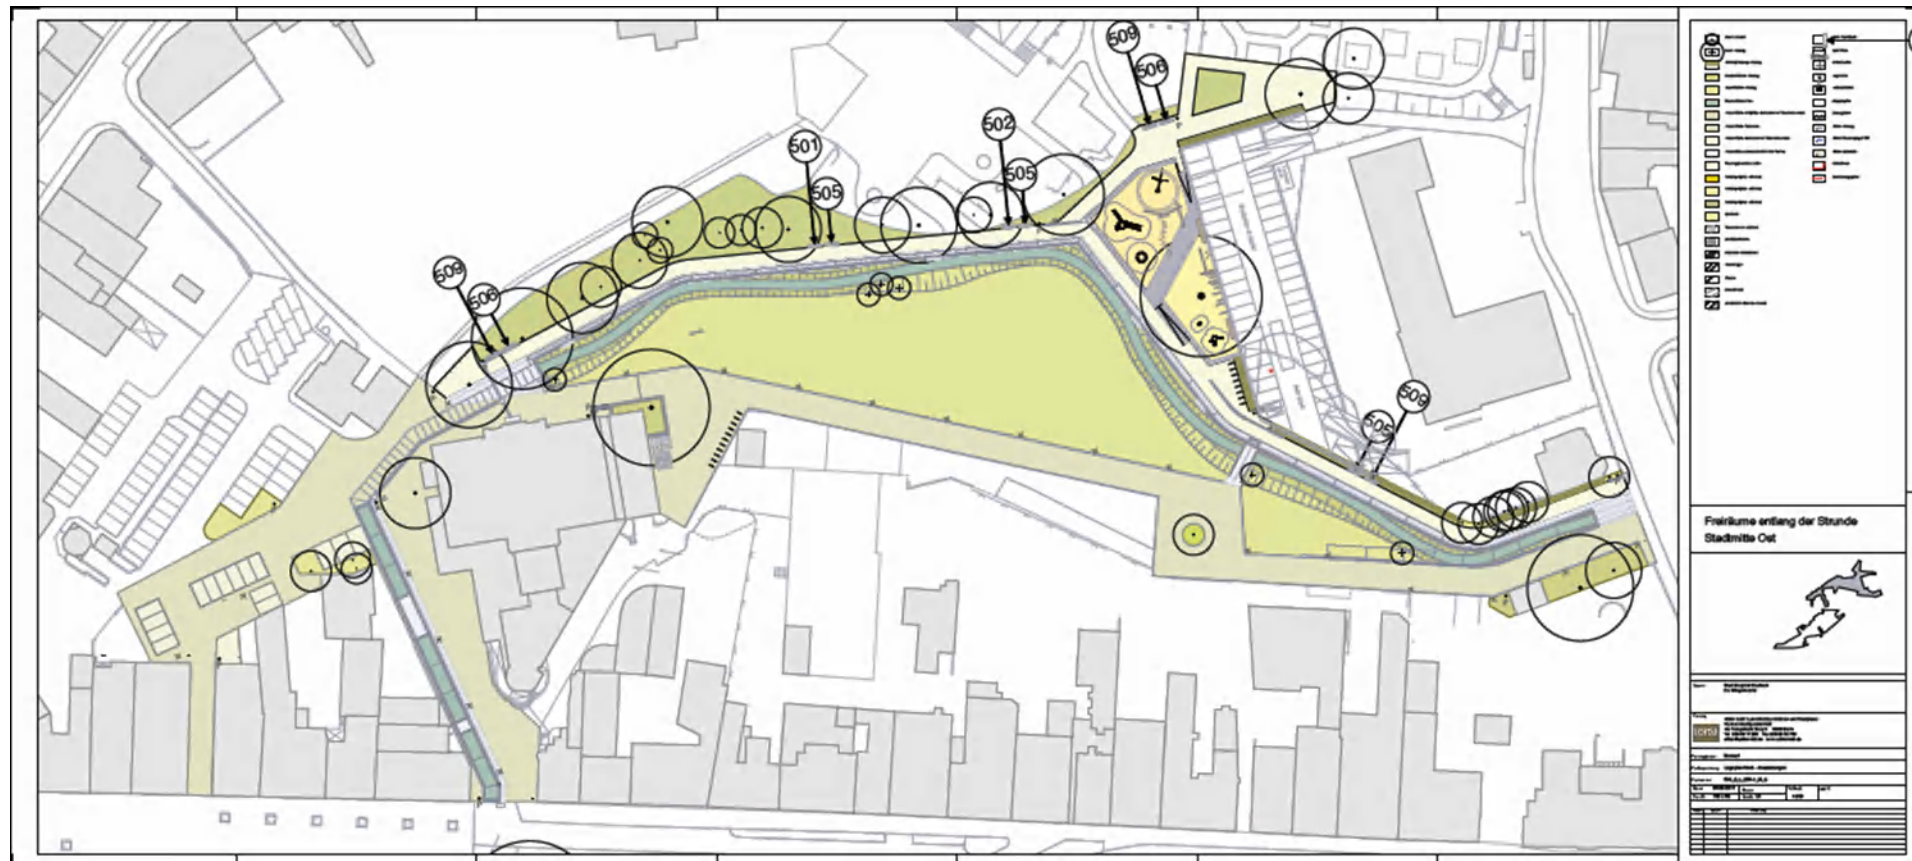



Aufsicht




50 cm

Materialien

Bankkörper aus Beton analog zum Strunband
Flachstahl 50 / 10 mm verzinkt und pulverbeschichtet
Holzauflege Douglasie 50 / 50 mm bzw. 50 / 120 mm



Ansicht vorn

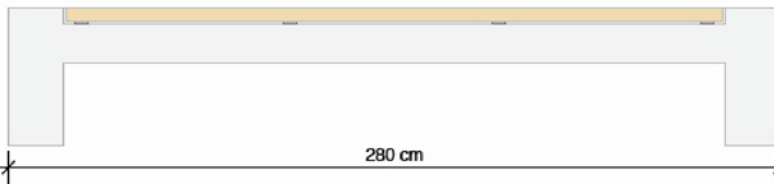

280 cm

50 cm


Ansicht Seite

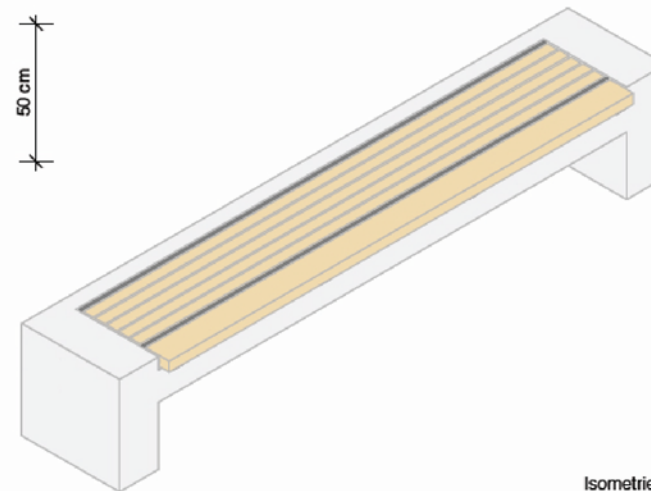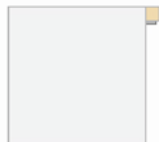

Isometrie

Bauherr	Stadt Bergisch Gladbach Der Bürgermeister	Planzummer	S34_S_D_S01	Freiräume entlang der Strunde Stadtmitte Ost
		Maßstab	1 - 20	
Planverfasser	 Atelier Loick Landschaftsarchitekten und Stadtplaner PartG Am Tempelhofer Berg 6 10965 Berlin	Datum	30.08.2011	Bank S01

Aufsicht

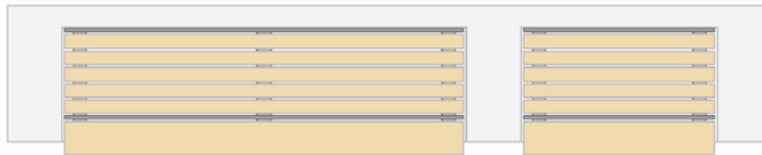


50 cm

Materialien

Bankkörper aus Beton analog zum Strundebund
Flachstahl 50 / 10 mm verzinkt und pulverbeschichtet
Holzauflege Douglasie 50 / 50 mm bzw. 50 / 120 mm



Ansicht vorn

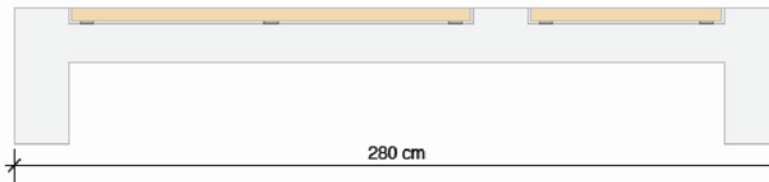

50 cm

280 cm


Ansicht Seite

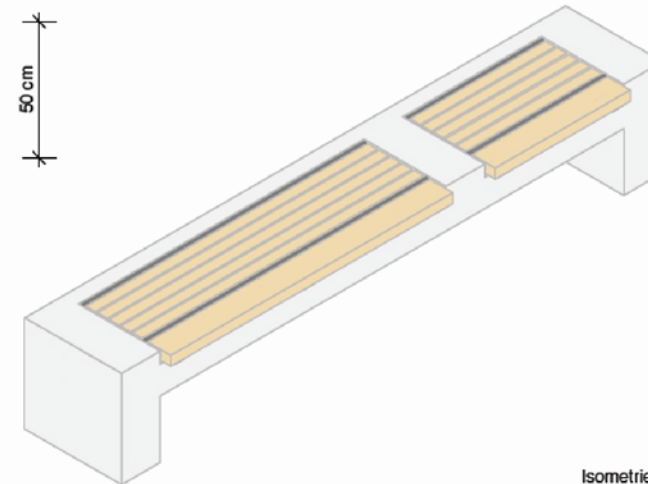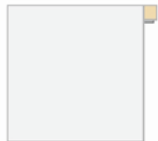

Isometrie

Bauherr	Stadt Bergisch Gladbach Der Bürgermeister	Plannummer	534_S_D_502	Freiräume entlang der Strunde
Planverfasser	 Atelier Loidl Landschaftsarchitekten und Stadtplaner PartG Am Tempelhofer Berg 6 10965 Berlin	Maßstab	1 : 20	Stadtmitte Ost
		Datum	30.08.2011	Bank 502


Aufsicht

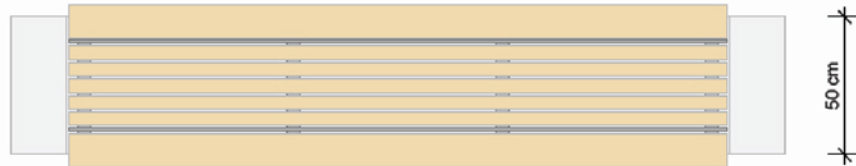



Materialien

Bankkörper aus Beton analog zum Strundebund
 Flachstahl 50 / 10 mm verzinkt und pulverbeschichtet
 Holzauflege Douglasie 50 / 50 mm bzw. 50 / 120 mm

Ansicht vorn

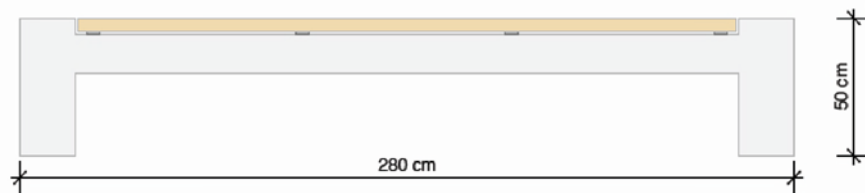


Ansicht Seite

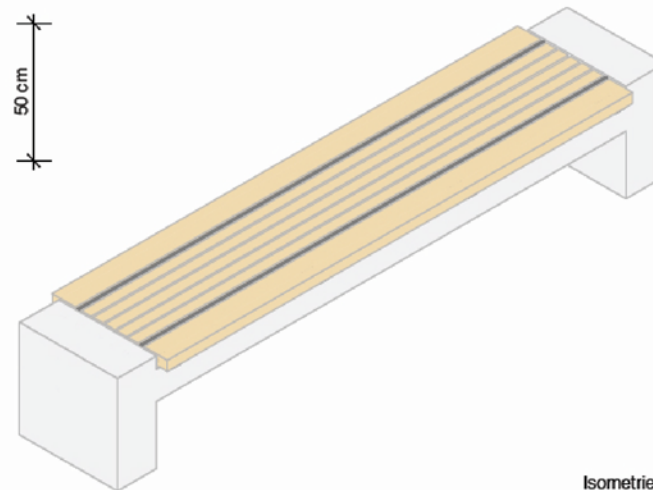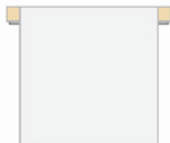

Isometrie

Bauherr	Stadt Bergisch Gladbach Der Bürgermeister	Plannummer	S34_S_D_S03	Freiräume entlang der Strunde
		Maßstab	1 : 20	Stadtmitte Ost
Planverfasser	 Atelier Loick Landschaftsarchitekten und Stadtplaner PartG Am Tempelhofer Berg 6 10965 Berlin	Datum	30.08.2011	Bank S03


Aufsicht

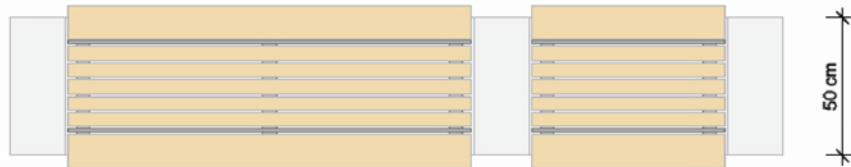



Materialien

Bankkörper aus Beton analog zum Strunband
 Flachstahl 50 / 10 mm verzinkt und pulverbeschichtet
 Holzauflege Douglasie 50 / 50 mm bzw. 50 / 120 mm

Ansicht vorn

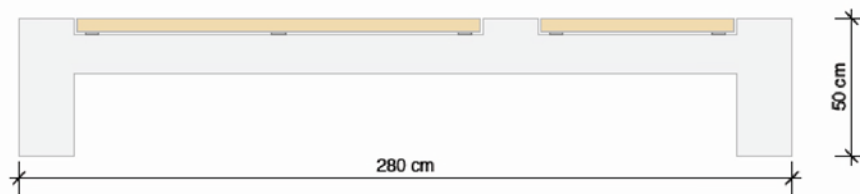

Ansicht Seite

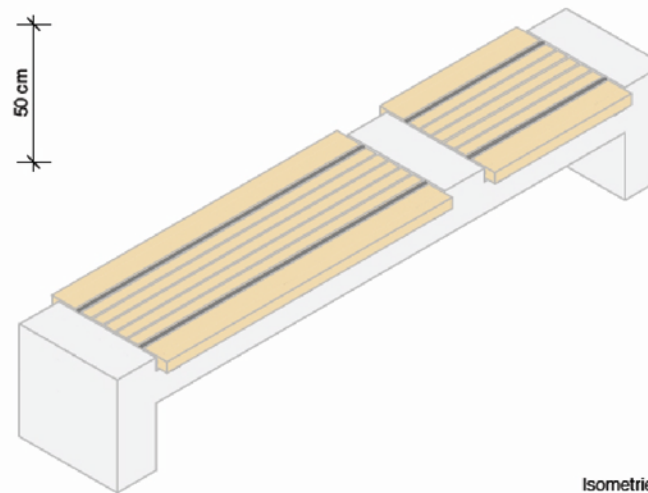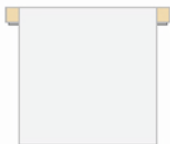

Isometrie

Bauherr	Stadt Bergisch Gladbach Der Bürgermeister	Plannummer	S34_S_D_S04	Freiräume entlang der Strunde
		Maßstab	1 : 20	Stadtmitte Ost
Planverfasser	 Atelier Loidl Landschaftsarchitekten und Stadtplaner Partg Am Tempelhofer Berg 6 10965 Berlin	Datum	30.08.2011	Bank S04


Aufsicht





Materialien

Bankkörper aus Beton analog zum Strundebund
 Flachstahl 50 / 10 mm verzinkt und pulverbeschichtet
 Holzauflege Douglasie 50 / 50 mm bzw. 50 / 120 mm

Ansicht vorn

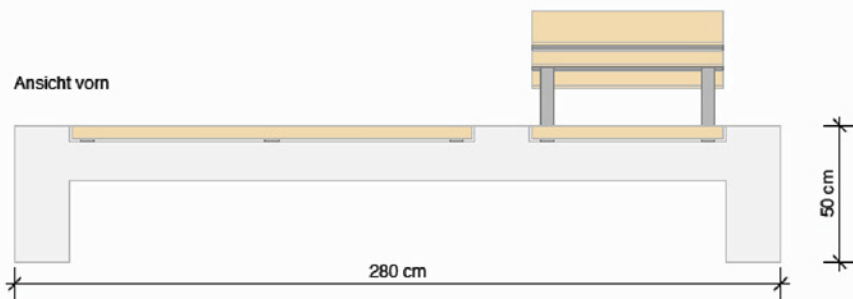


Ansicht Seite

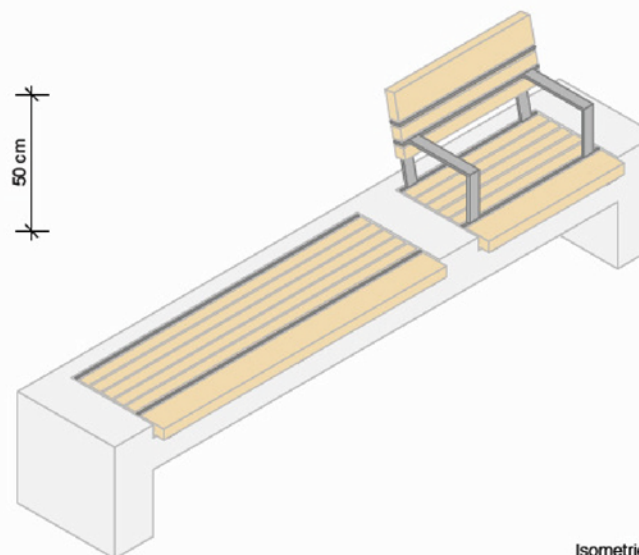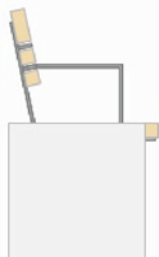

Isometrie

Bauherr	Stadt Bergisch Gladbach Der Bürgermeister	Plannummer	S34_5_D_505	Freiräume entlang der Strunde Stadtmitte Ost
		Maßstab	1 : 20	
Planverfasser	 Atelier Loidl Landschaftsarchitekten und Stadtplaner PartG Am Tempelhofer Berg 6 10965 Berlin	Datum	30.08.2011	Bank 505

Aufsicht

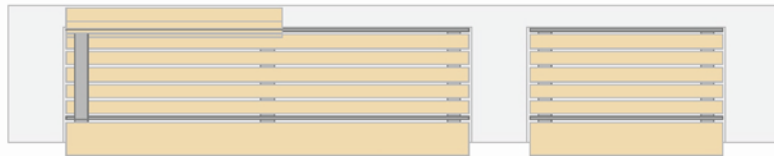


50 cm

Materialien

Bankkörper aus Beton analog zum Strundebund
Flachstahl 50 / 10 mm verzinkt und pulverbeschichtet
Holzauflege Douglasie 50 / 50 mm bzw. 50 / 120 mm


Ansicht vorn

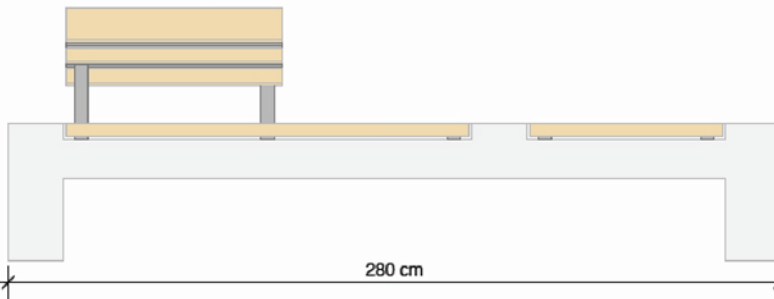

50 cm

280 cm

Ansicht Seite

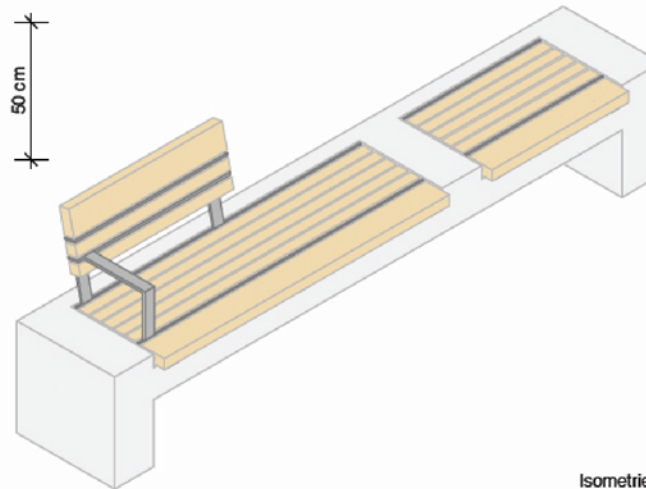

Isometrie

Bauherr	Stadt Bergisch Gladbach Der Bürgermeister	Plannummer	S34_5_D_S06	Freiräume entlang der Strunde
Planverfasser	 Atelier Loidl Landschaftsarchitekten und Stadtplaner Partg Am Tempelhofer Berg 6 10965 Berlin	Maßstab	1 : 20	Stadtmitte Ost
		Datum	30.08.2011	Bank S06

Aufsicht




50 cm

Materialien

Bankkörper aus Beton analog zum Strundebund
 Flachstahl 50 / 10 mm verzinkt und pulverbeschichtet
 Holzauflege Douglasie 50 / 50 mm bzw. 50 / 120 mm



Ansicht vorn

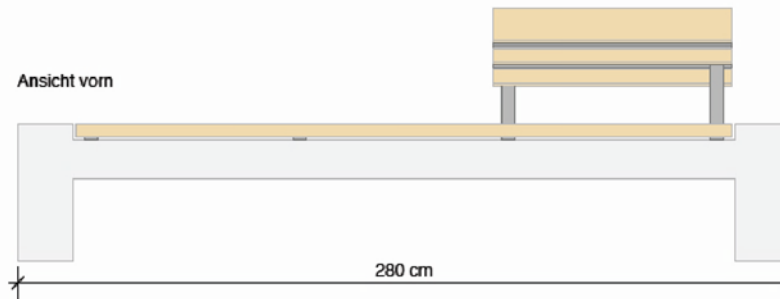

50 cm

280 cm


Ansicht Seite

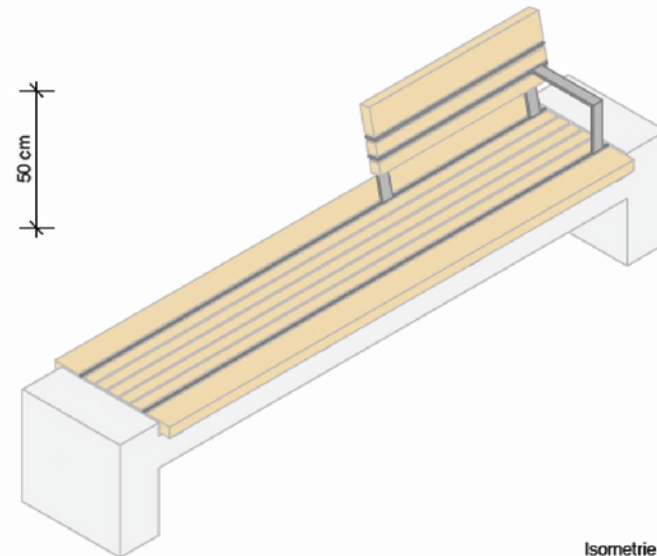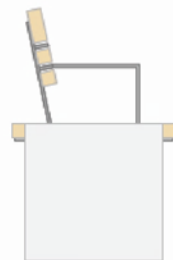

Isometrie

Bauherr	Stadt Bergisch Gladbach Der Bürgermeister	Plannummer	S34_S_D_S07	Freiräume entlang der Strunde Stadtmitte Ost
Planverfasser	 Atelier Loidl Landschaftsarchitekten und Stadtplaner PartG Am Tempelhofer Berg 6 10965 Berlin	Maßstab	1 : 20	
		Datum	30.08.2011	Bank S07


Aufsicht

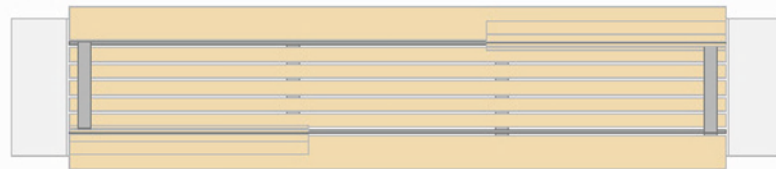



Materialien

Bankkörper aus Beton analog zum Strundebund
 Flachstahl 50 / 10 mm verzinkt und pulverbeschichtet
 Holzauflege Douglasie 50 / 50 mm bzw. 50 / 120 mm

Ansicht vorn

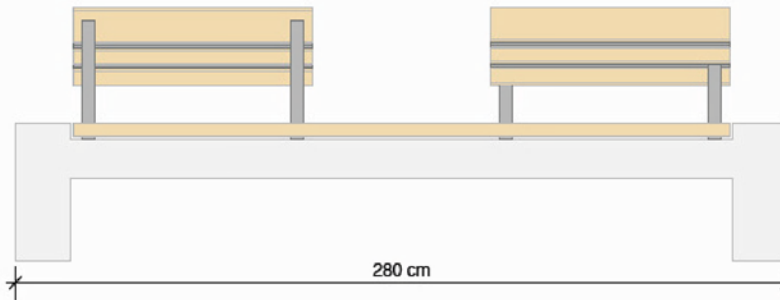

Ansicht Seite

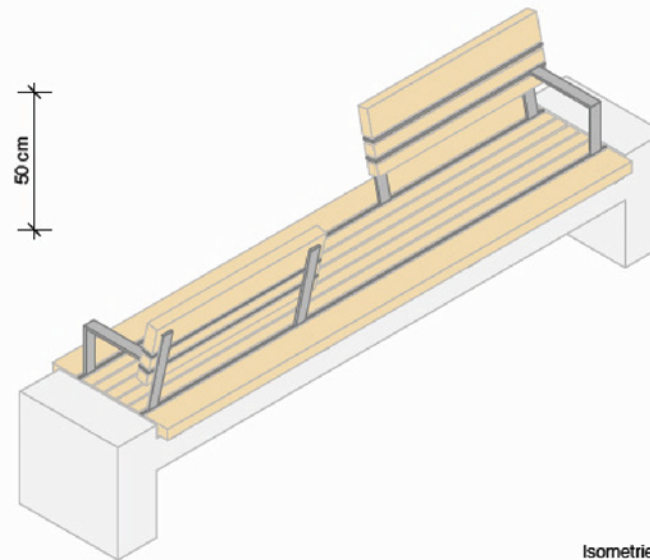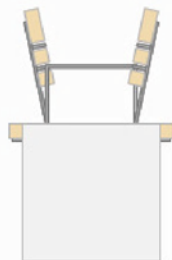

Isometrie

Bankherr	Stadt Bergisch Gladbach Der Bürgermeister	Plannummer	S34_S_D_508	Freiräume entlang der Strunde
		Maßstab	1 - 20	Stadtmitte Ost
		Datum	30.08.2011	Bank 508
Planverfasser	 Atelier Loijd Landschaftsarchitekten und Stadtplaner PartG Am Tempelhofer Berg 6 10965 Berlin			

Aufsicht




50 cm

Materialien

Bankkörper aus Beton analog zum Strundebund
 Flachstahl 50 / 10 mm verzinkt und pulverbeschichtet
 Holzauflege Douglasie 50 / 50 mm bzw. 50 / 120 mm



Ansicht vorn

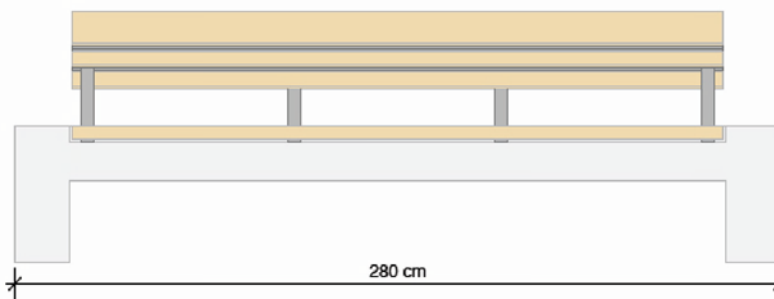

50 cm

280 cm

Ansicht Seite

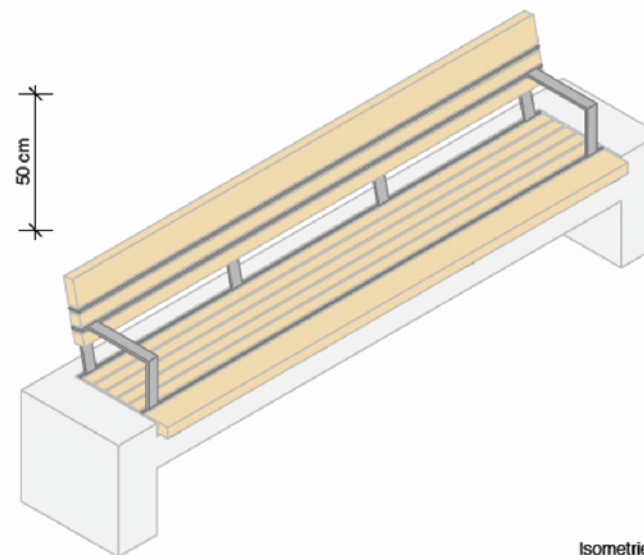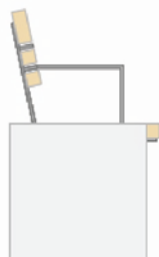

Isometrie

Bauherr	Stadt Bergisch Gladbach Der Bürgermeister	Plannummer	534_5_D_509	Freiräume entlang der Strunde
		Maßstab	1 : 20	Stadtmitte Ost
Planverfasser	LOIDJ Atelier Loick Landschaftsarchitekten und Stadtplaner PartG Am Tempelhofer Berg 6 10965 Berlin	Datum	30.08.2011	Bank 509