



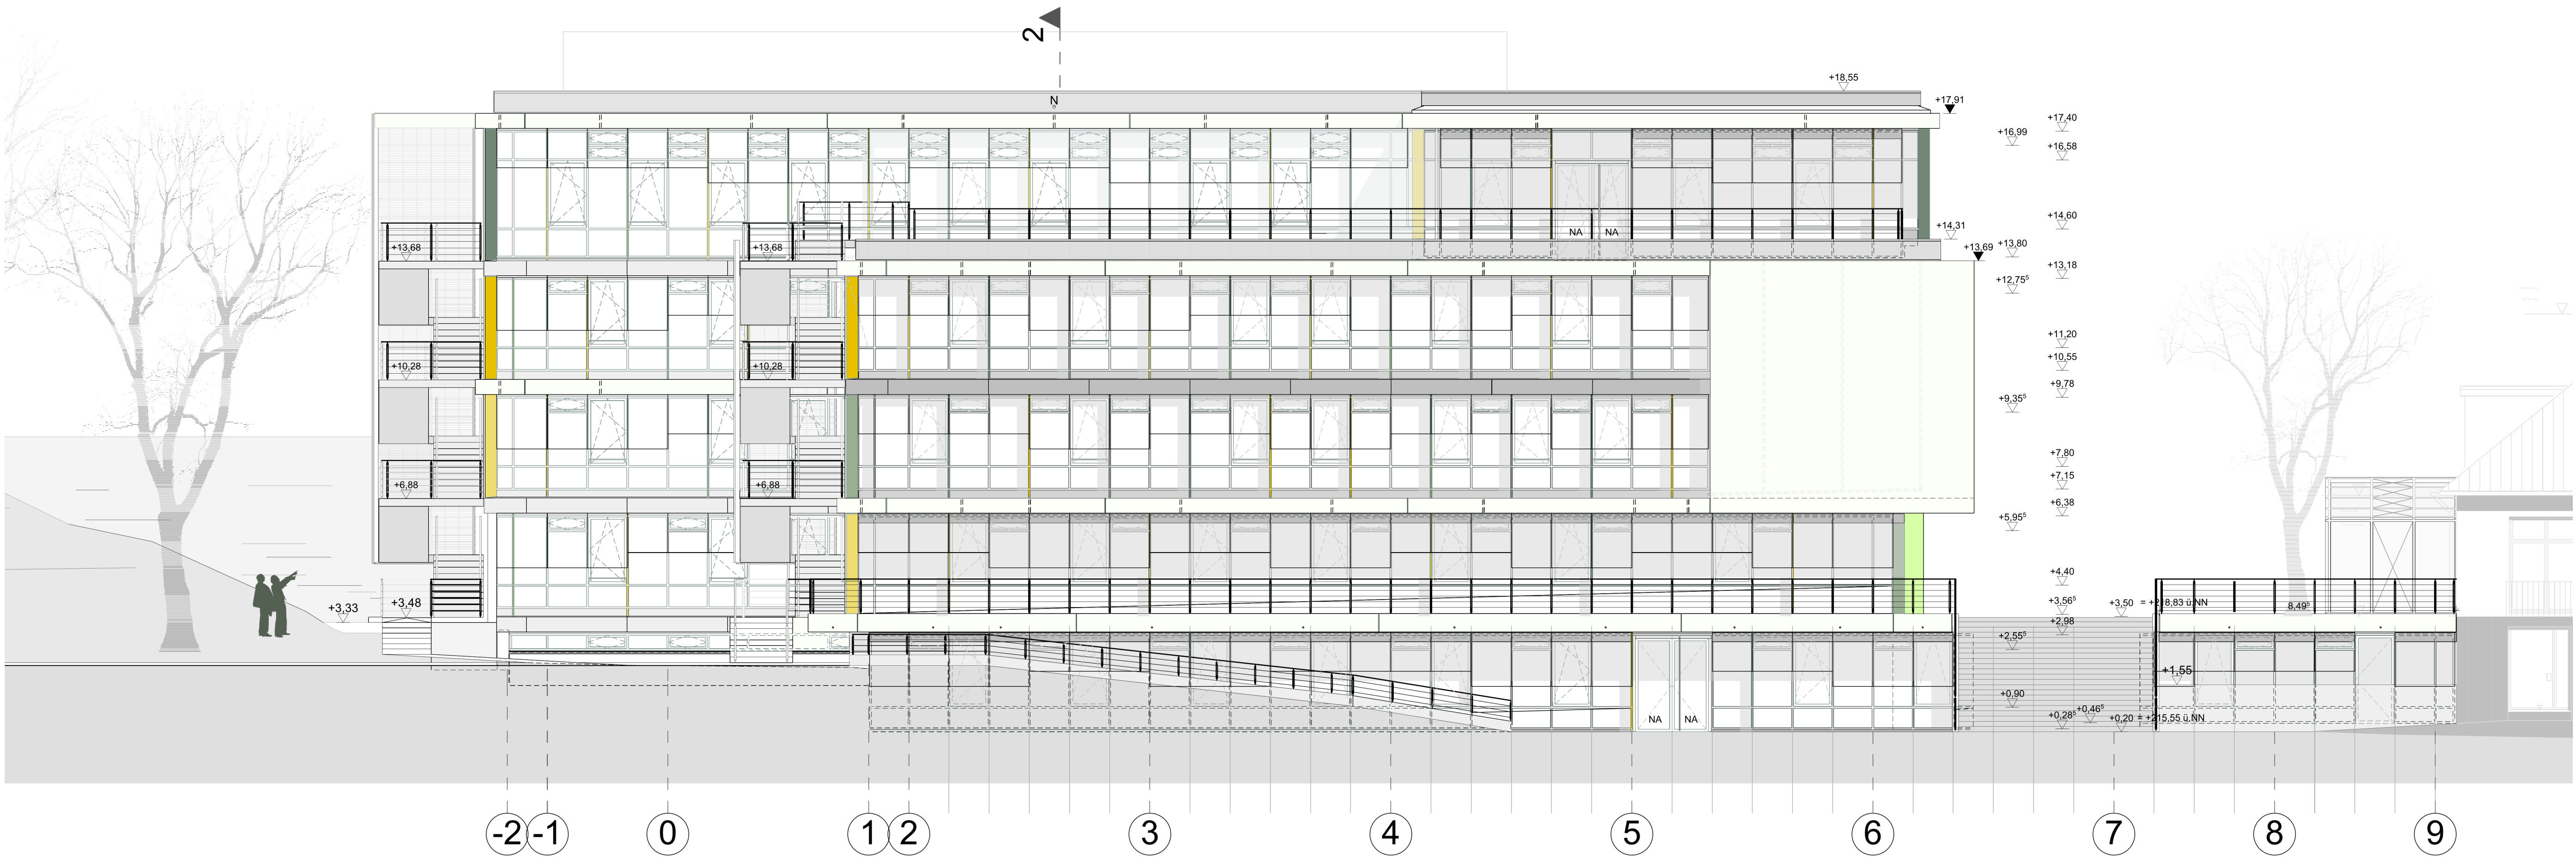

ANSICHT SÜD

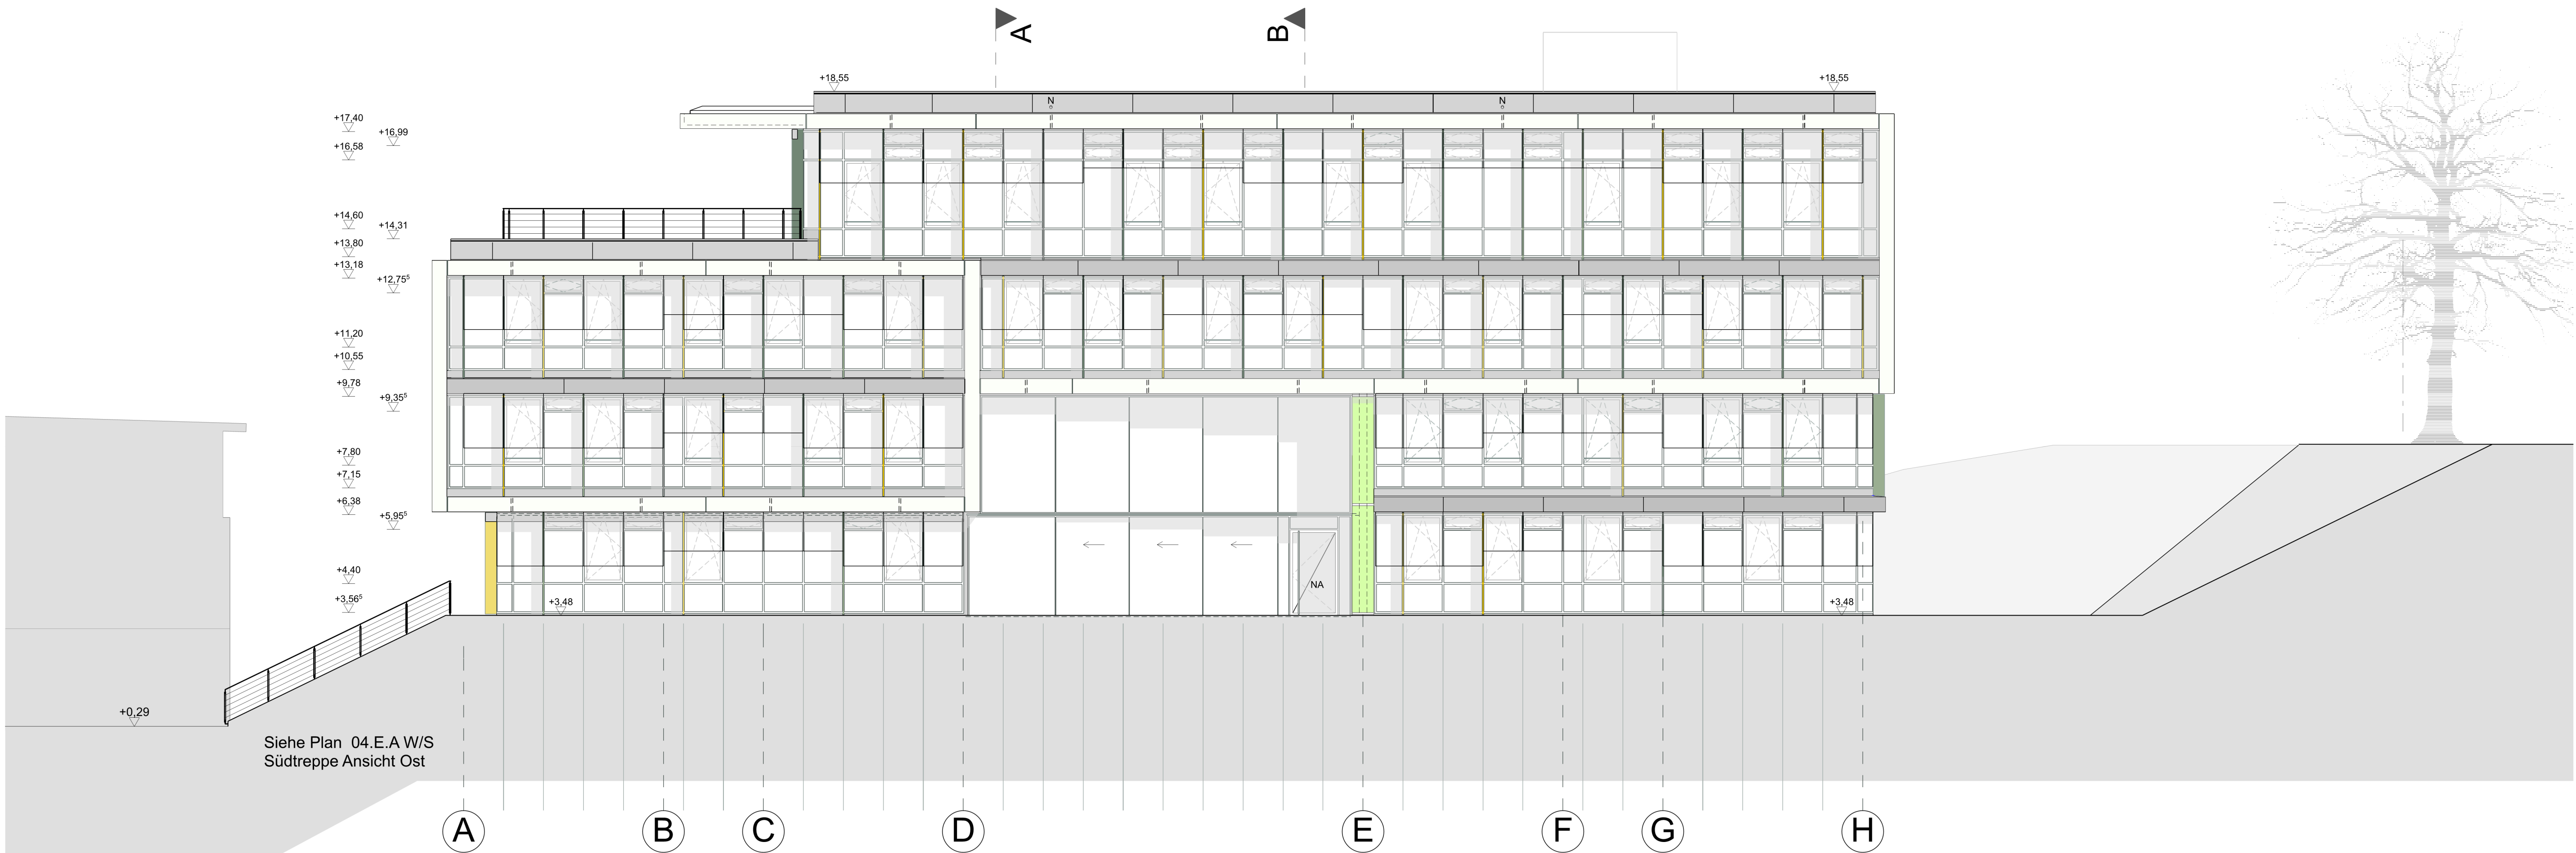

ANSICHT OST

Alle Höhenangaben sind auf ± 0.00 bezogen
OKFFB Ebene 00: $\pm 0.00 = +215,35\text{m ü.NN}$

04.E.A S/O
Ansichten Süd / Ost

Alle Brandschutzangaben sind dem Brandschutzplänen und dem Brandschutzkonzept zu entnehmen. Diese Angaben sind vorrangig gegenüber den Architektenplänen.

Miltenyi Biotec GmbH
Friedrich-Ebert-Straße 68, 51429 Bergisch Gladbach
Bergisch Gladbach, den

Unterschrift Bauherr Unterschrift Planer


MILTENYI BIOTEC - NEUBAU HAUS 4

Ansichten Süd / Ost

ARCHITEKTEN: BRECHENSBAUER WEINHART + PARTNER ARCHITEKTEN

Georg Brechenbauer BDA, Claus Weinhardt BDA, Joachim Werner, Andreas Pletsch, Michael Iren, Markus Bachmann, Thomas Grün, Gustav-Henemann-Ring 121, 81759 München, Telefon 089 - 638251 - 0, www.bw-architekten.de, Email: info@bw-architekten.de

Planer:

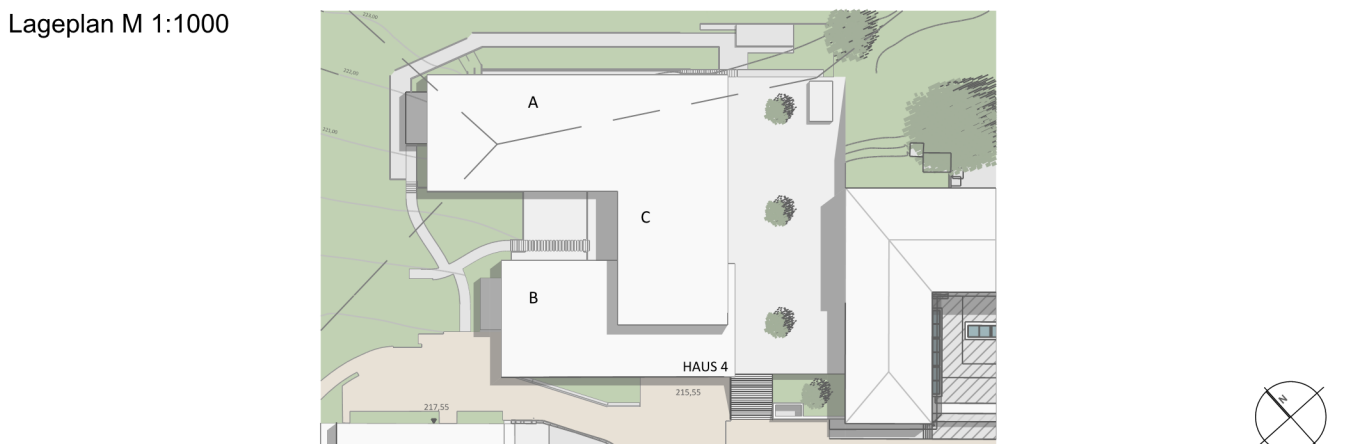

Miltenyi Biotec GmbH • D-51429 Bergisch Gladbach			MB		
Änderung	Datum	Name	Ansichten Süd / Ost		