


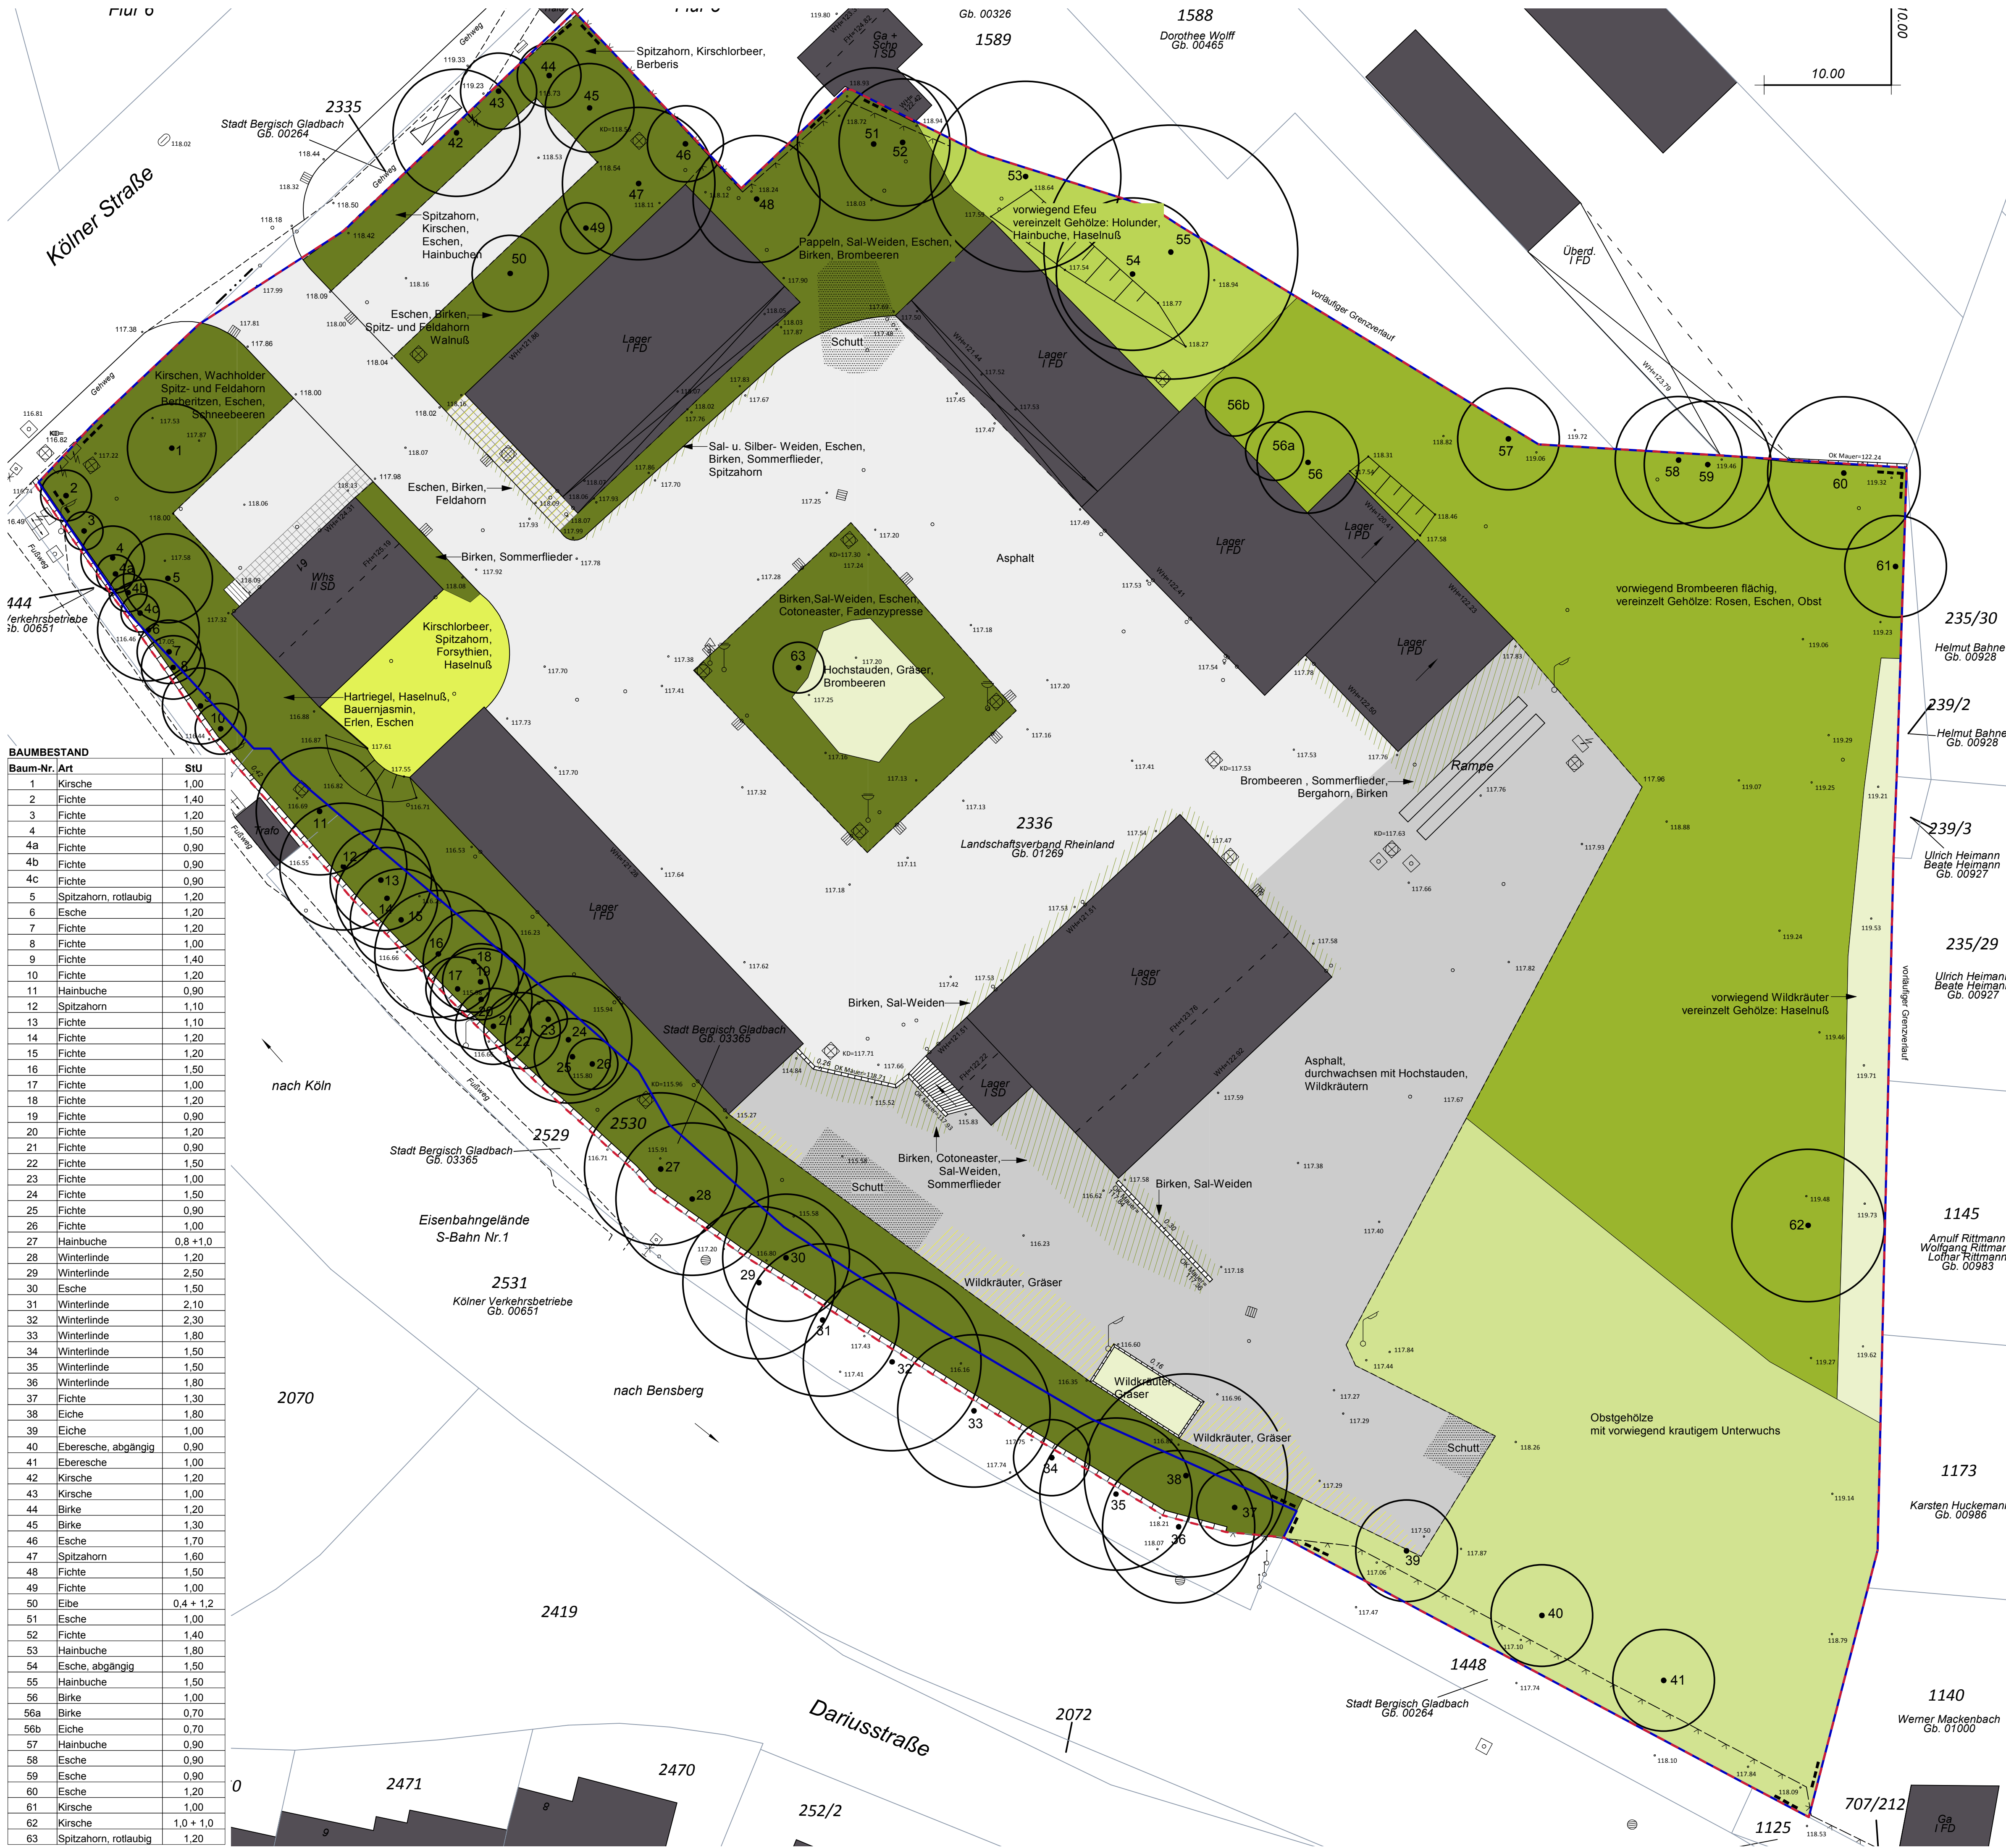

BAUMBESTAND		
Baum-Nr.	Art	StU
1	Kirsche	1,00
2	Fichte	1,40
3	Fichte	1,20
4	Fichte	1,50
4a	Fichte	0,90
4b	Fichte	0,90
4c	Fichte	0,90
5	Spitzahorn, rotlaubig	1,20
6	Esche	1,20
7	Fichte	1,20
8	Fichte	1,00
9	Fichte	1,40
10	Fichte	1,20
11	Hainbuche	0,90
12	Spitzahorn	1,10
13	Fichte	1,10
14	Fichte	1,20
15	Fichte	1,20
16	Fichte	1,50
17	Fichte	1,00
18	Fichte	1,20
19	Fichte	0,90
20	Fichte	1,20
21	Fichte	0,90
22	Fichte	1,50
23	Fichte	1,00
24	Fichte	1,50
25	Fichte	0,90
26	Fichte	1,00
27	Hainbuche	0,8 + 1,0
28	Winterlinde	1,20
29	Winterlinde	2,50
30	Esche	1,50
31	Winterlinde	2,10
32	Winterlinde	2,30
33	Winterlinde	1,80
34	Winterlinde	1,50
35	Winterlinde	1,50
36	Winterlinde	1,80
37	Fichte	1,30
38	Eiche	1,80
39	Eiche	1,00
40	Eberesche, abgängig	0,90
41	Eberesche	1,00
42	Kirsche	1,20
43	Kirsche	1,00
44	Birke	1,20
45	Birke	1,30
46	Esche	1,70
47	Spitzahorn	1,60
48	Fichte	1,50
49	Fichte	1,00
50	Eibe	0,4 + 1,2
51	Esche	1,00
52	Fichte	1,40
53	Hainbuche	1,80
54	Esche, abgängig	1,50
55	Hainbuche	1,50
56	Birke	1,00
56a	Birke	0,70
56b	Eiche	0,70
57	Hainbuche	0,90
58	Esche	0,90
59	Esche	0,90
60	Esche	1,20
61	Kirsche	1,00
62	Kirsche	1,0 + 1,0
63	Spitzahorn, rotlaubig	1,20

Legende

Gebäude

Asphalt überwiegend intakt

Asphalt aufgebrochen und durchwachsen

Plattenfläche

Solitärbäume gem. Baumliste

Gehölzfläche aus überwiegend heimischen Arten, Höhe bis 5m

Brombeergebüsch

bodendeckende Bepflanzung mit Efeu, mit vereinzelt Gehölzen

brachgefallene Obstwiese

gärtnerisch geprägte Fläche

Kraut- und Ruderalflur, mit vereinzelt Gehölzen

Asphaltflächen mit Gehölzaufwuchs

Asphaltflächen mit Kraut- und Ruderalflur

Schuttablagerungen

aktuelles Plangebiet

Untersuchungsgebiet

Flurstücks- und Eigentumsgrenzen

LILL + SPARLA

MATTHIAS LILL
PETER SPARLA
LANDSCHAFTSARCHITEKTEN
INGENIEURE

DILLENBURGER STR. 71
D - 51105 KÖLN
TEL. 0221/93755-0
FAX 0221/9375510

PROJEKT
Landschaftspflegerischer Fachbeitrag
zum Bebauungsplan 5434
Kölner Straße 61
Bergisch Gladbach - Bensberg

PROJEKT-NR. BAUHERR

BAUHERR
 AACHENER SIEDLUNGS- UND WOHNUNGS-GESELLSCHAFT MBH - KÖLN

medecum GmbH
Köln

PROJEKT-NR. 211038

LEISTUNGSPHASE

DATUM PLANERSTELLUNG 24.08.11

MASSTAB 1:250

ZEICHNUNG Bestandsplan

PLAN-NR. / INDEX 211038-1

BEARBEITER/IN LL/BS

GEZEICHNET AZ

BLATTGRÖSSE DIN A1