


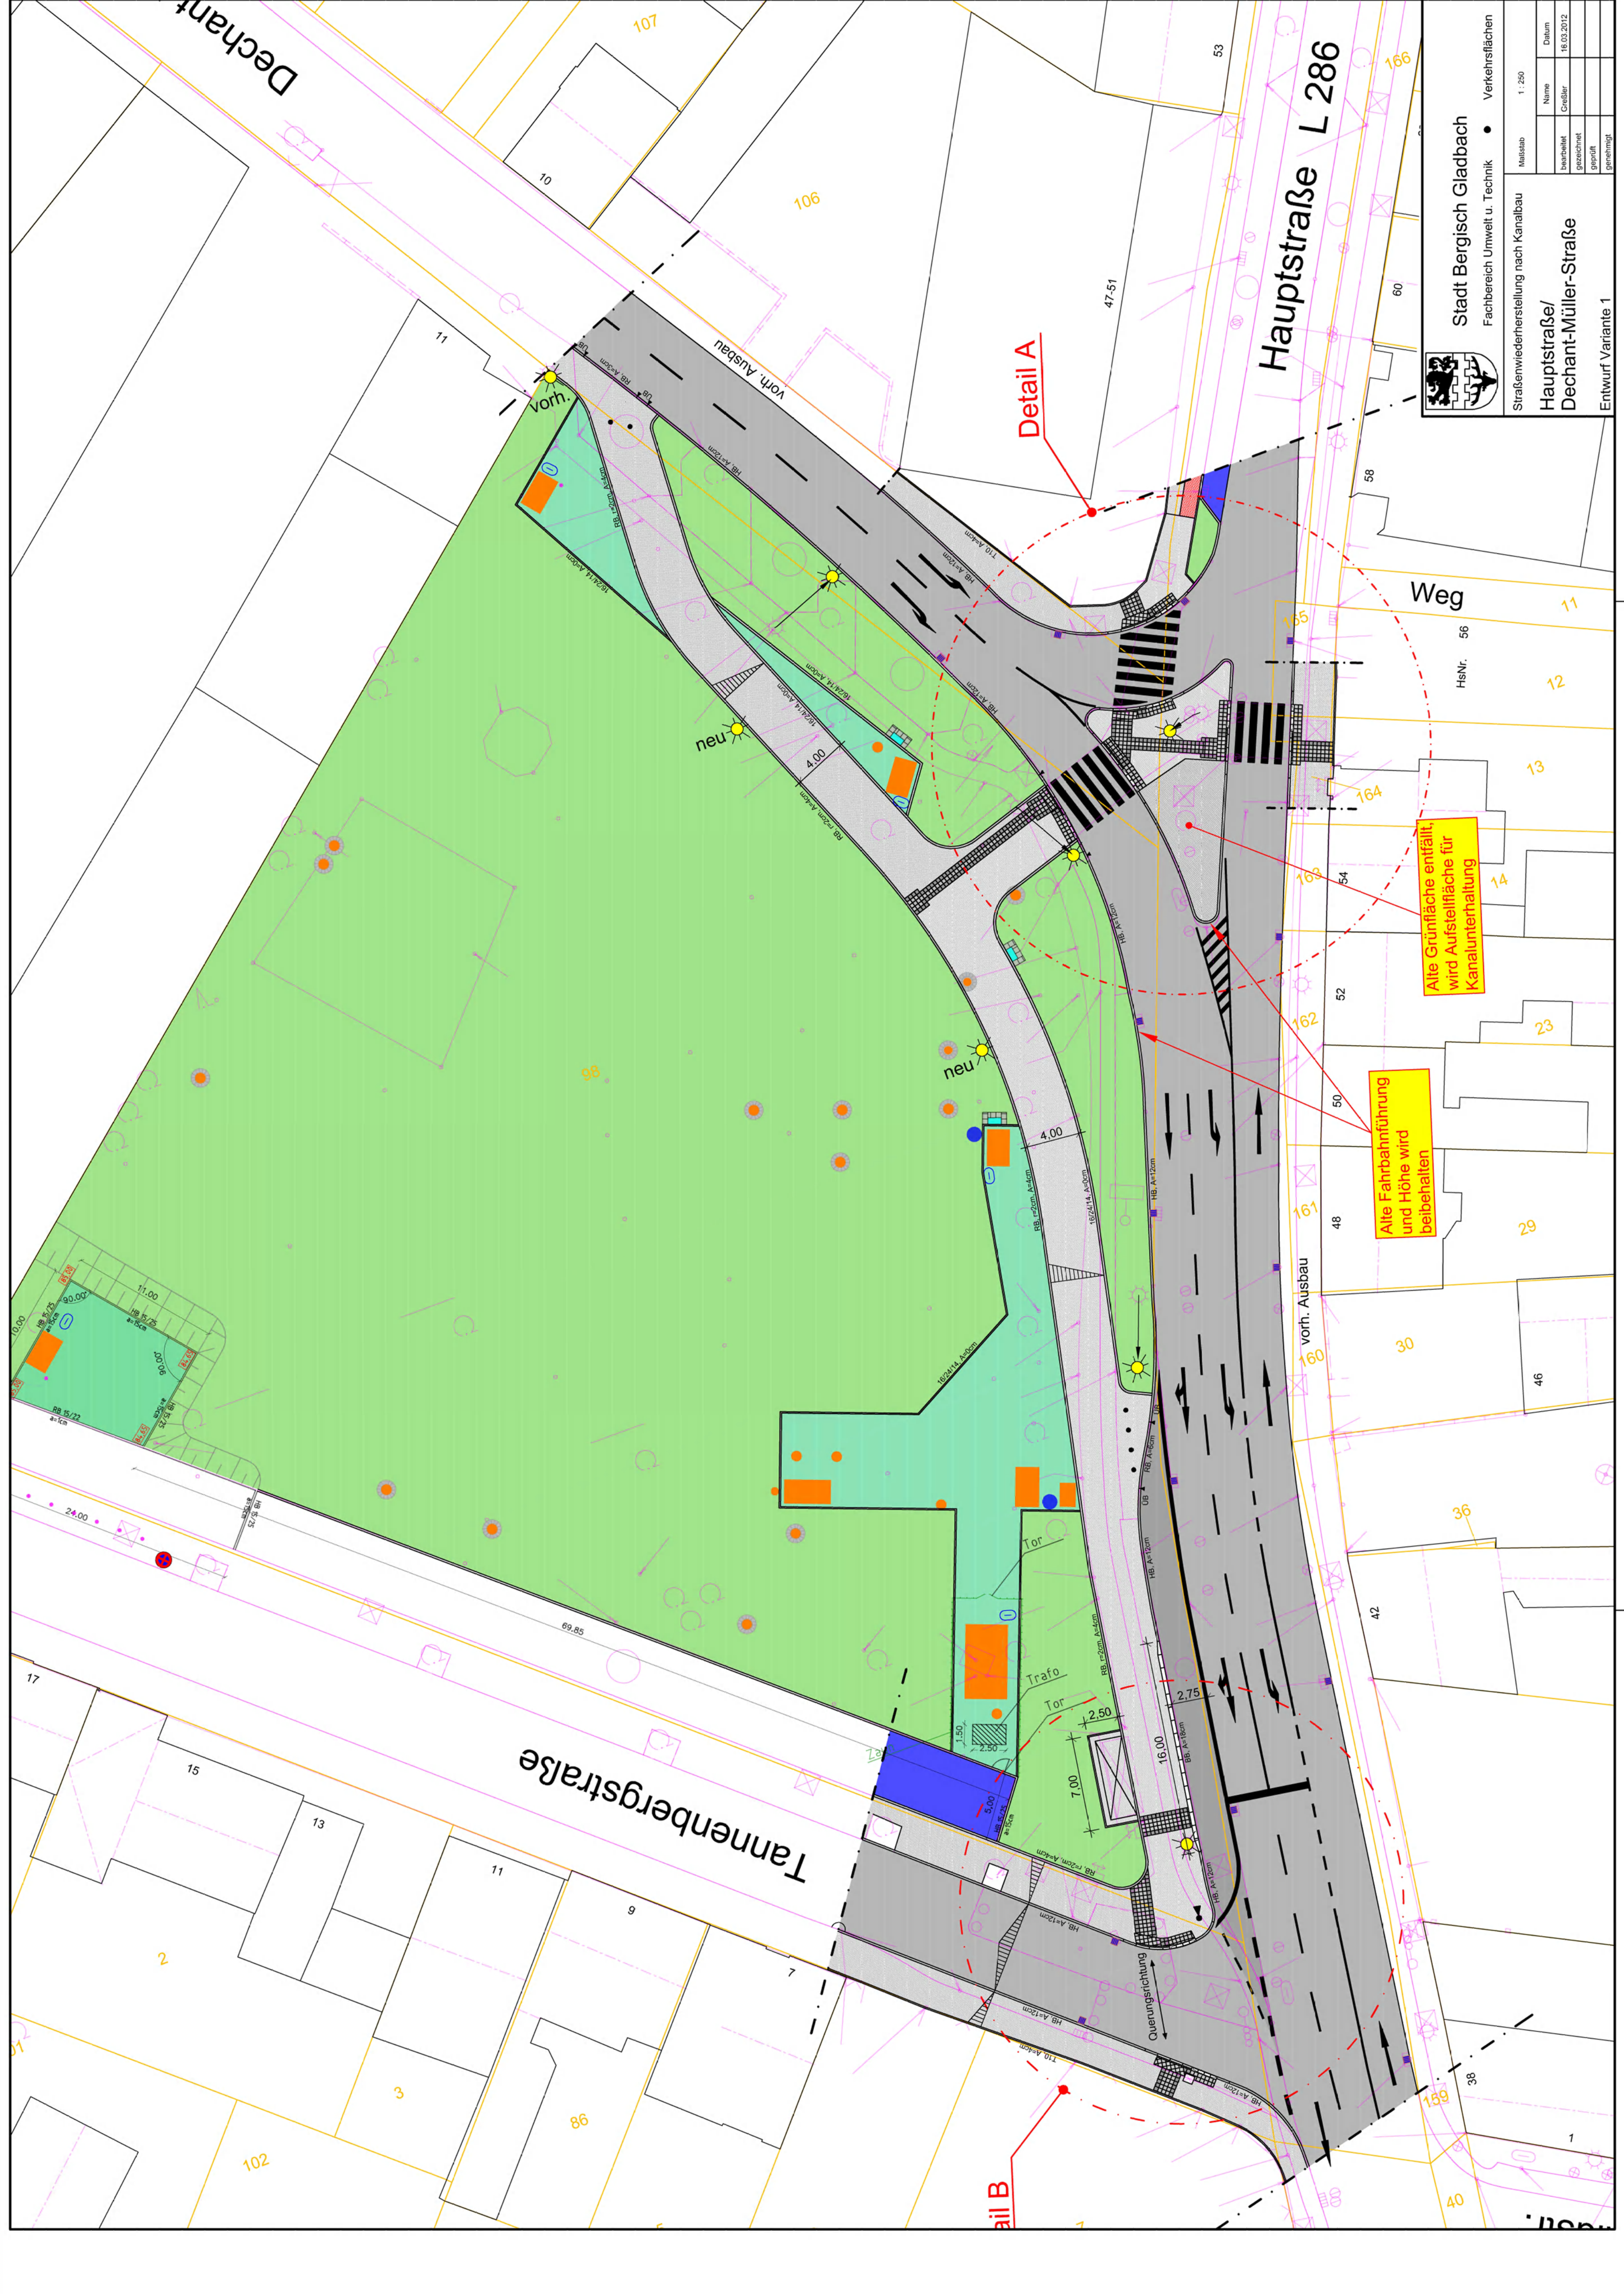

Stadt Bergisch Gladbach
Fachbereich Umwelt u. Technik

Straßenwiederherstellung nach Kanalbau		Verkehrsflächen	
Hauptstraße/ Dechant-Müller-Straße		Entwurf Variante 1	
Maßstab	1: 250	Name	Datum
gezeichnet		gezeichnet	16.03.2012
geprüft		geprüft	
genehmigt		genehmigt	

Alte Grünfläche entfällt,
wird Aufstellfläche für
Kanalunterhaltung

Alte Fahrbahnführung
und Höhe wird
beibehalten

Detail A

ail B