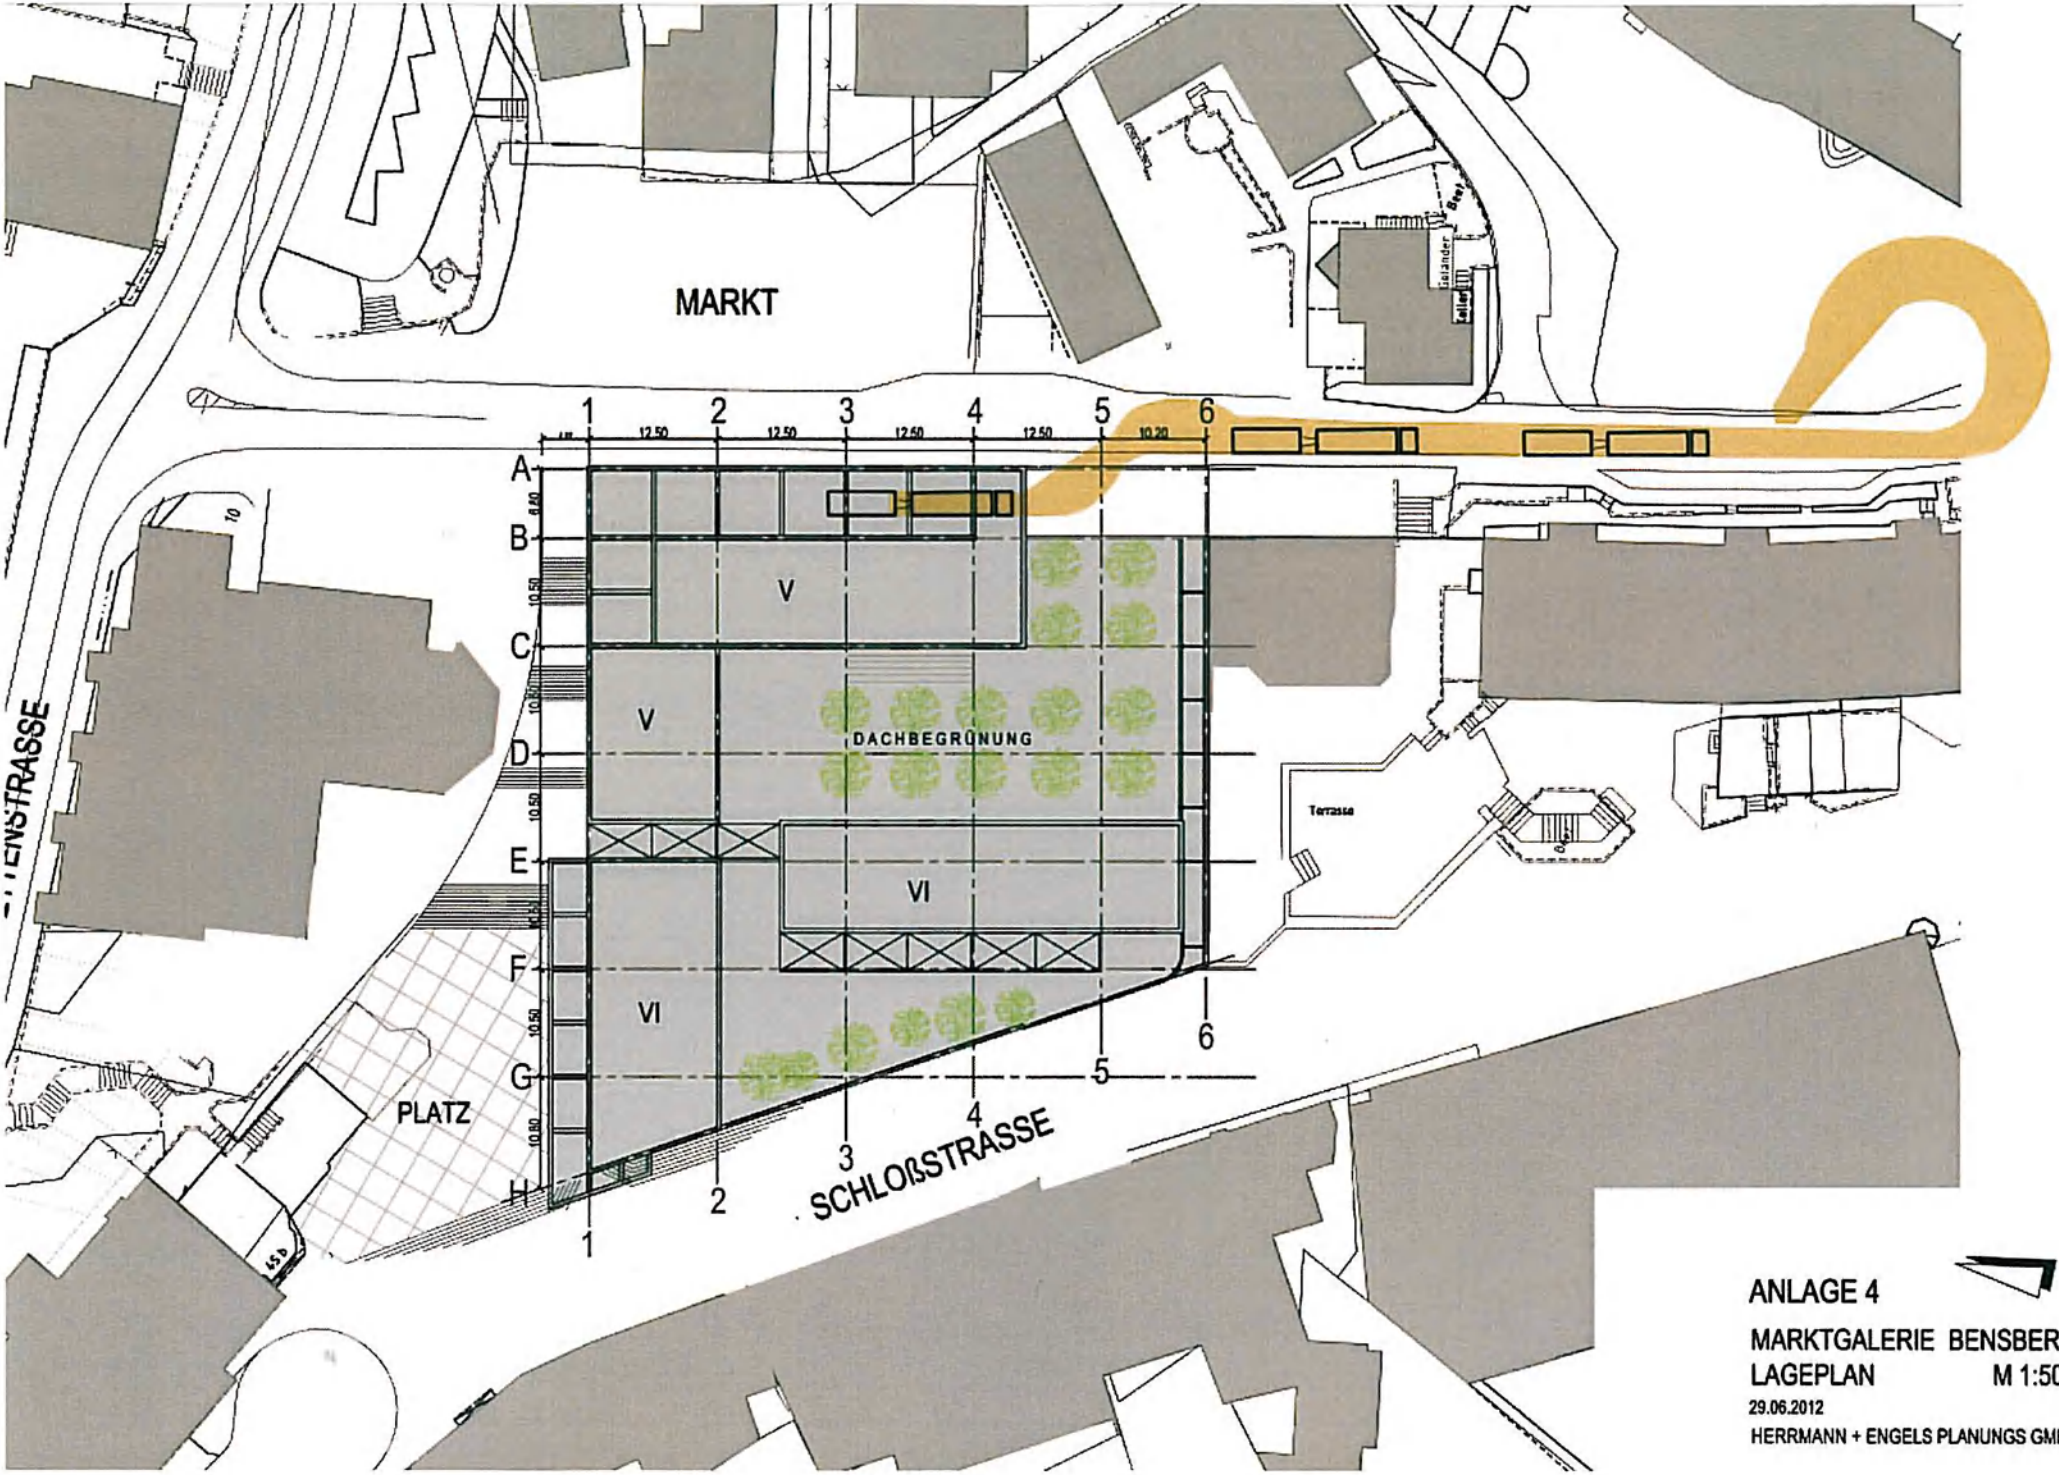

ANLAGE 4

MARKTGALERIE BENSBERG

LAGEPLAN M 1:500

29.06.2012

HERRMANN + ENGELS PLANUNGS GMBH