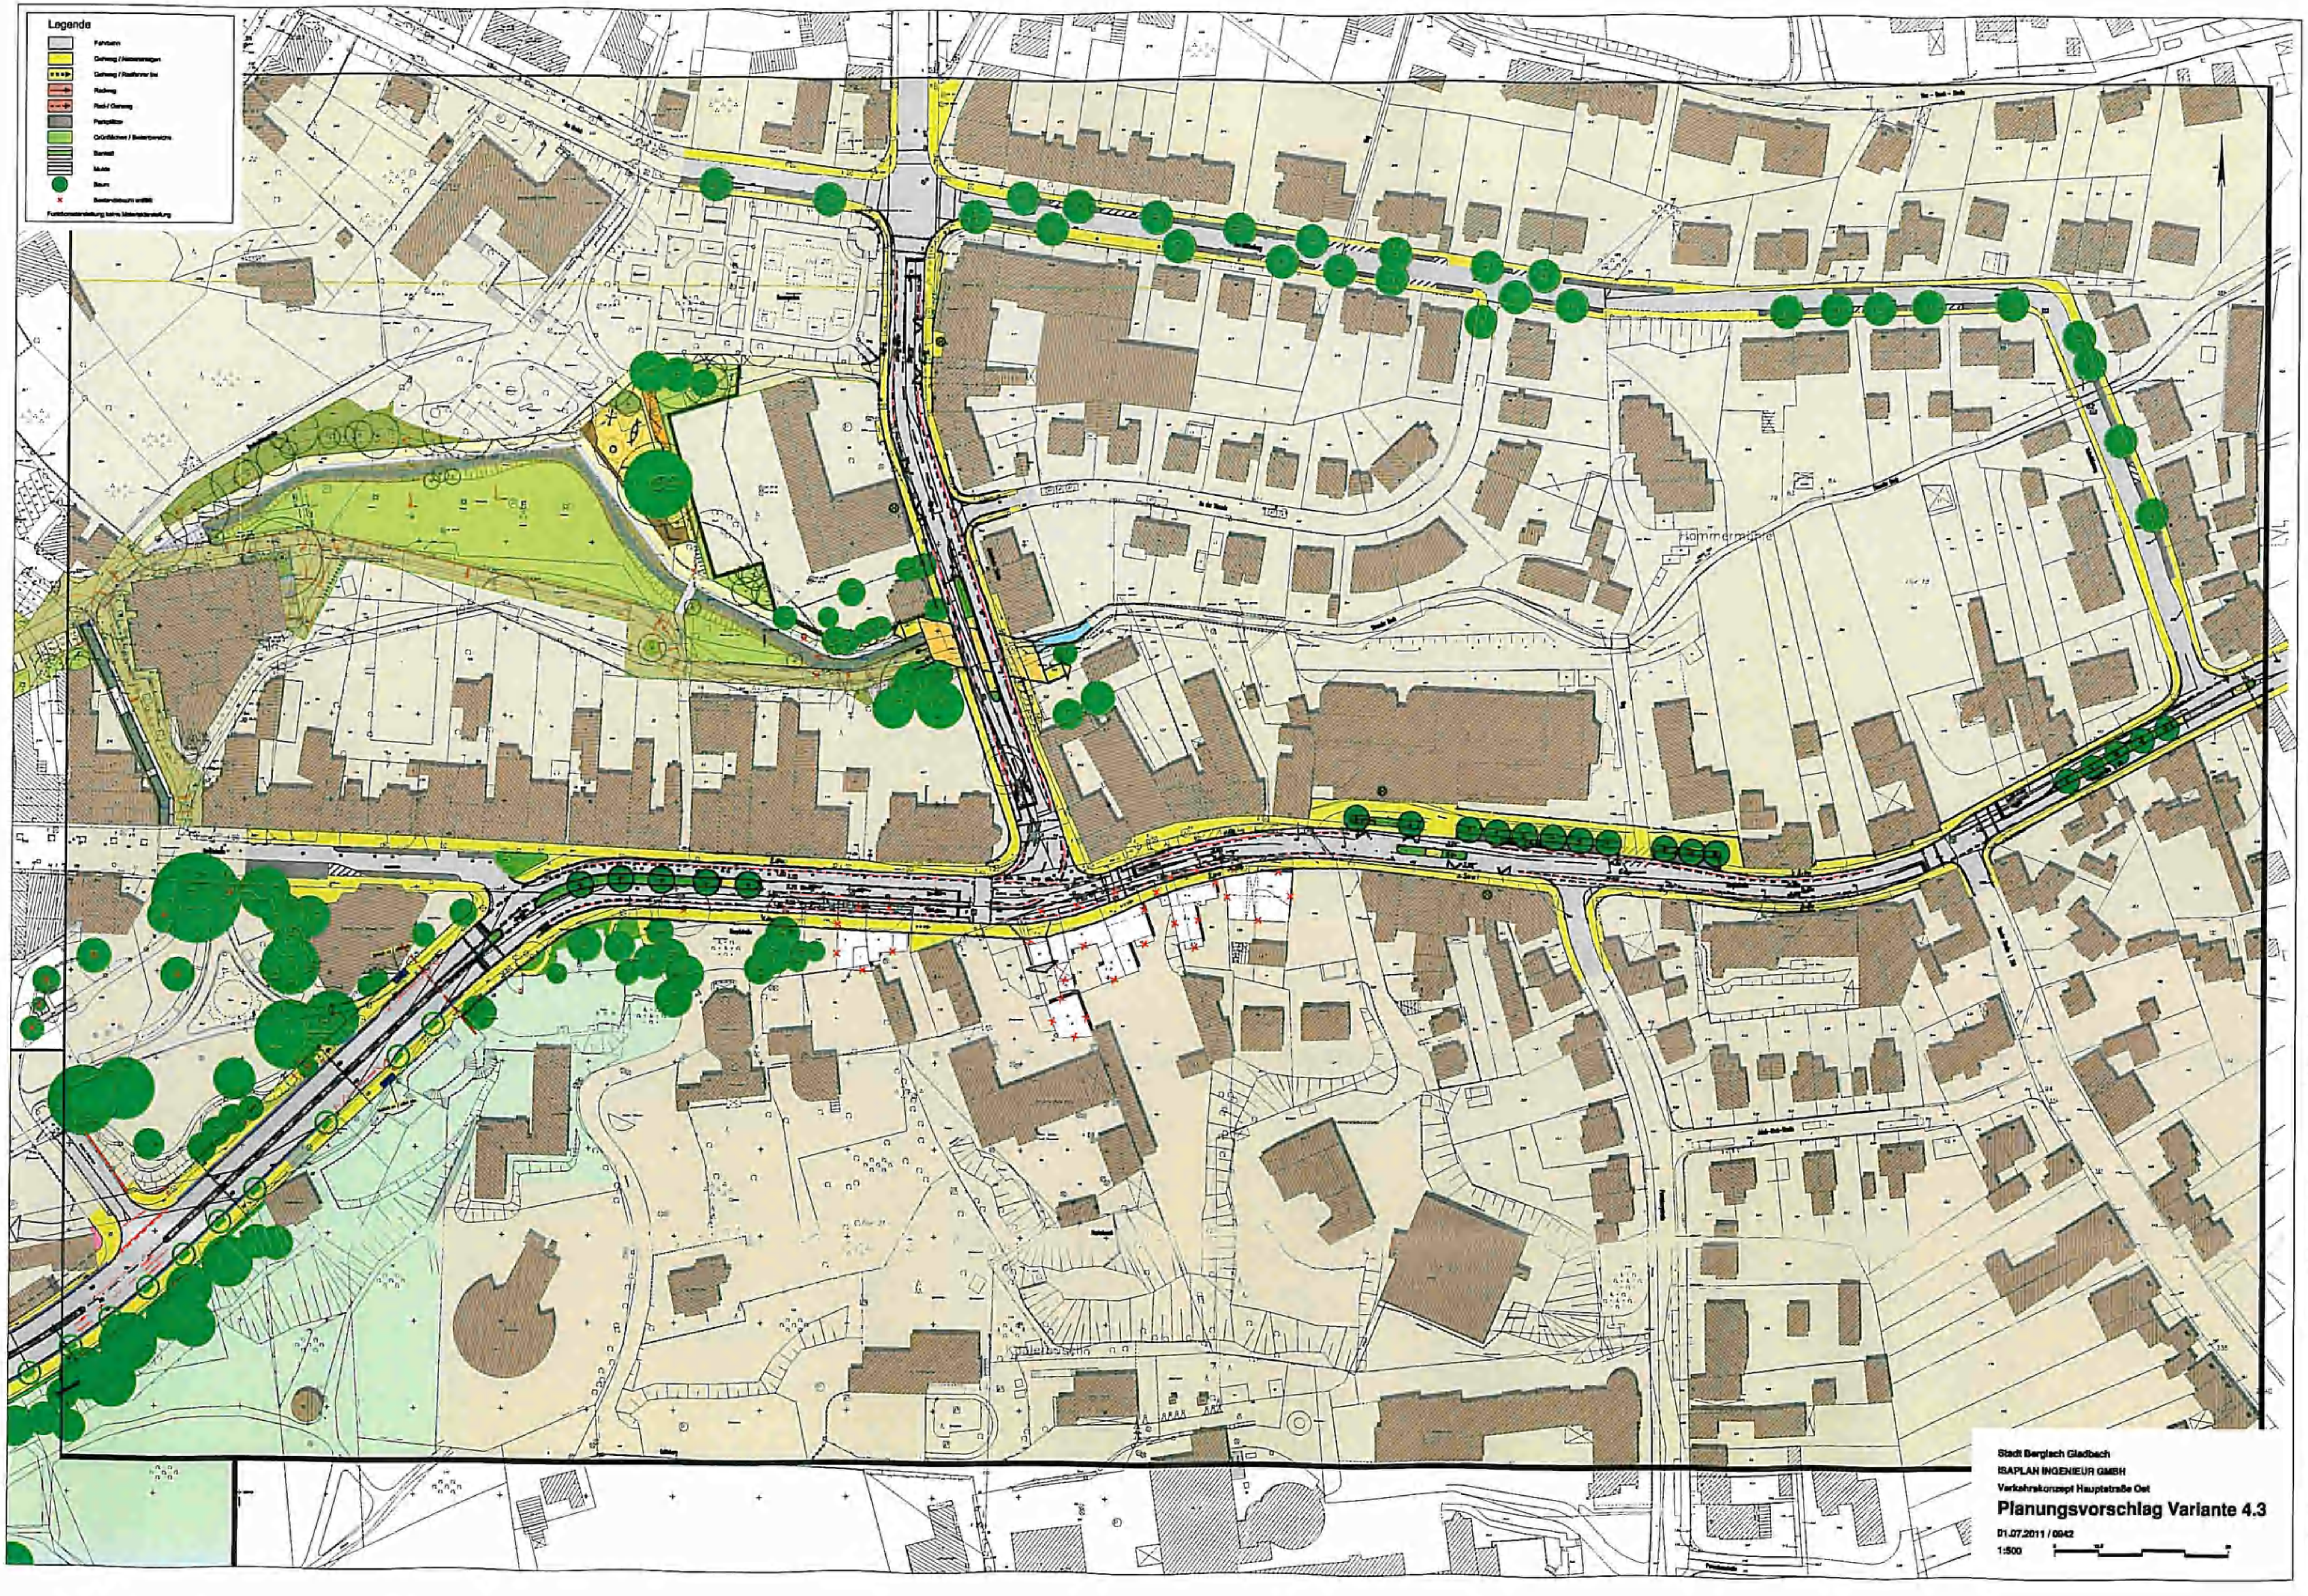

Stadt Bergisch Gladbach

ISAPLAN INGENIEUR GMBH

Verkehrskonzept Hauptstraße Ost

Planungsvorschlag Variante 4.3

01.07.2011 / 0942

1:500

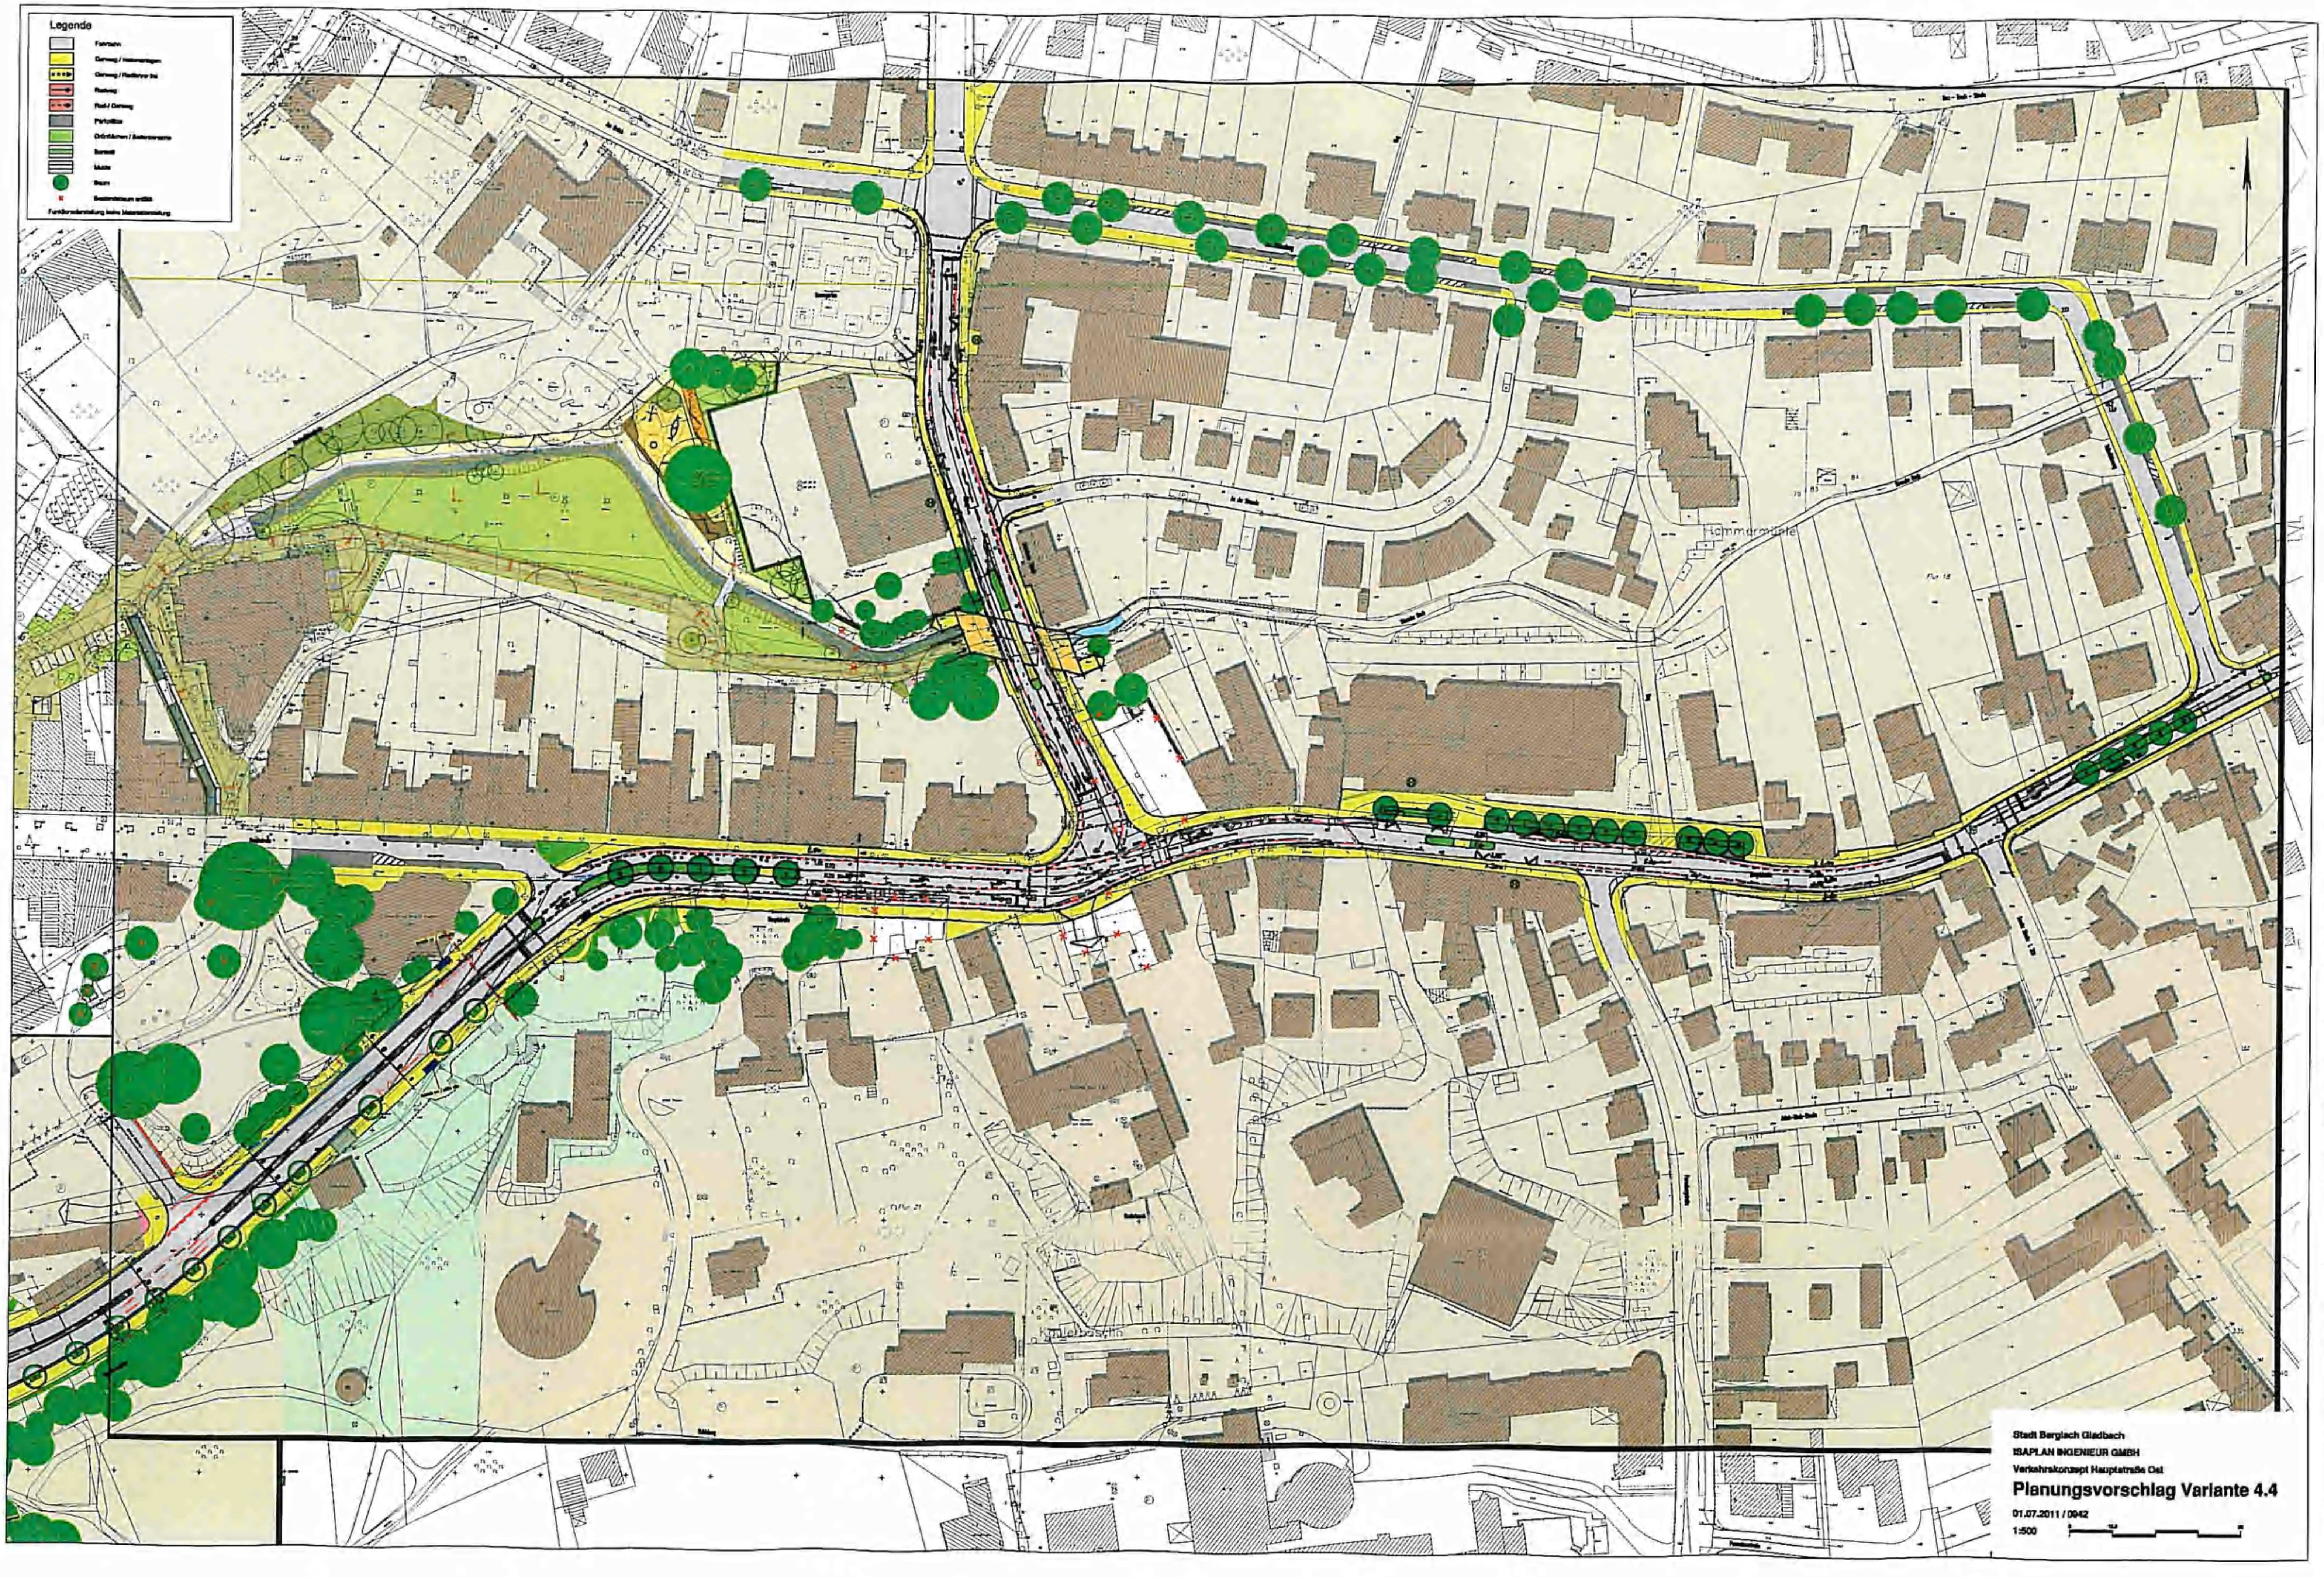

Legende

- ▭ Fahrbahn
- 🟨 Gehweg / Nebenanlagen
- ▨ Gehweg / Radfahrer frei
- 🟥 Radweg
- 🟥 Rad-/ Gehweg
- ⬛ Parkplätze
- 🟩 Grünflächen / Außenterrasse
- ▤ Bankett
- ▤ Mulde
- ● Baum
- × Bestandsbaum entfällt

Funktionsdarstellung keine Materialdarstellung

Stadt Bergisch Gladbach
ISAPLAN INGENIEUR GMBH
Verkehrskonzept Hauptstraße Ost

Planungsvorschlag Variante 4.4

01.07.2011 / 0942
1:500

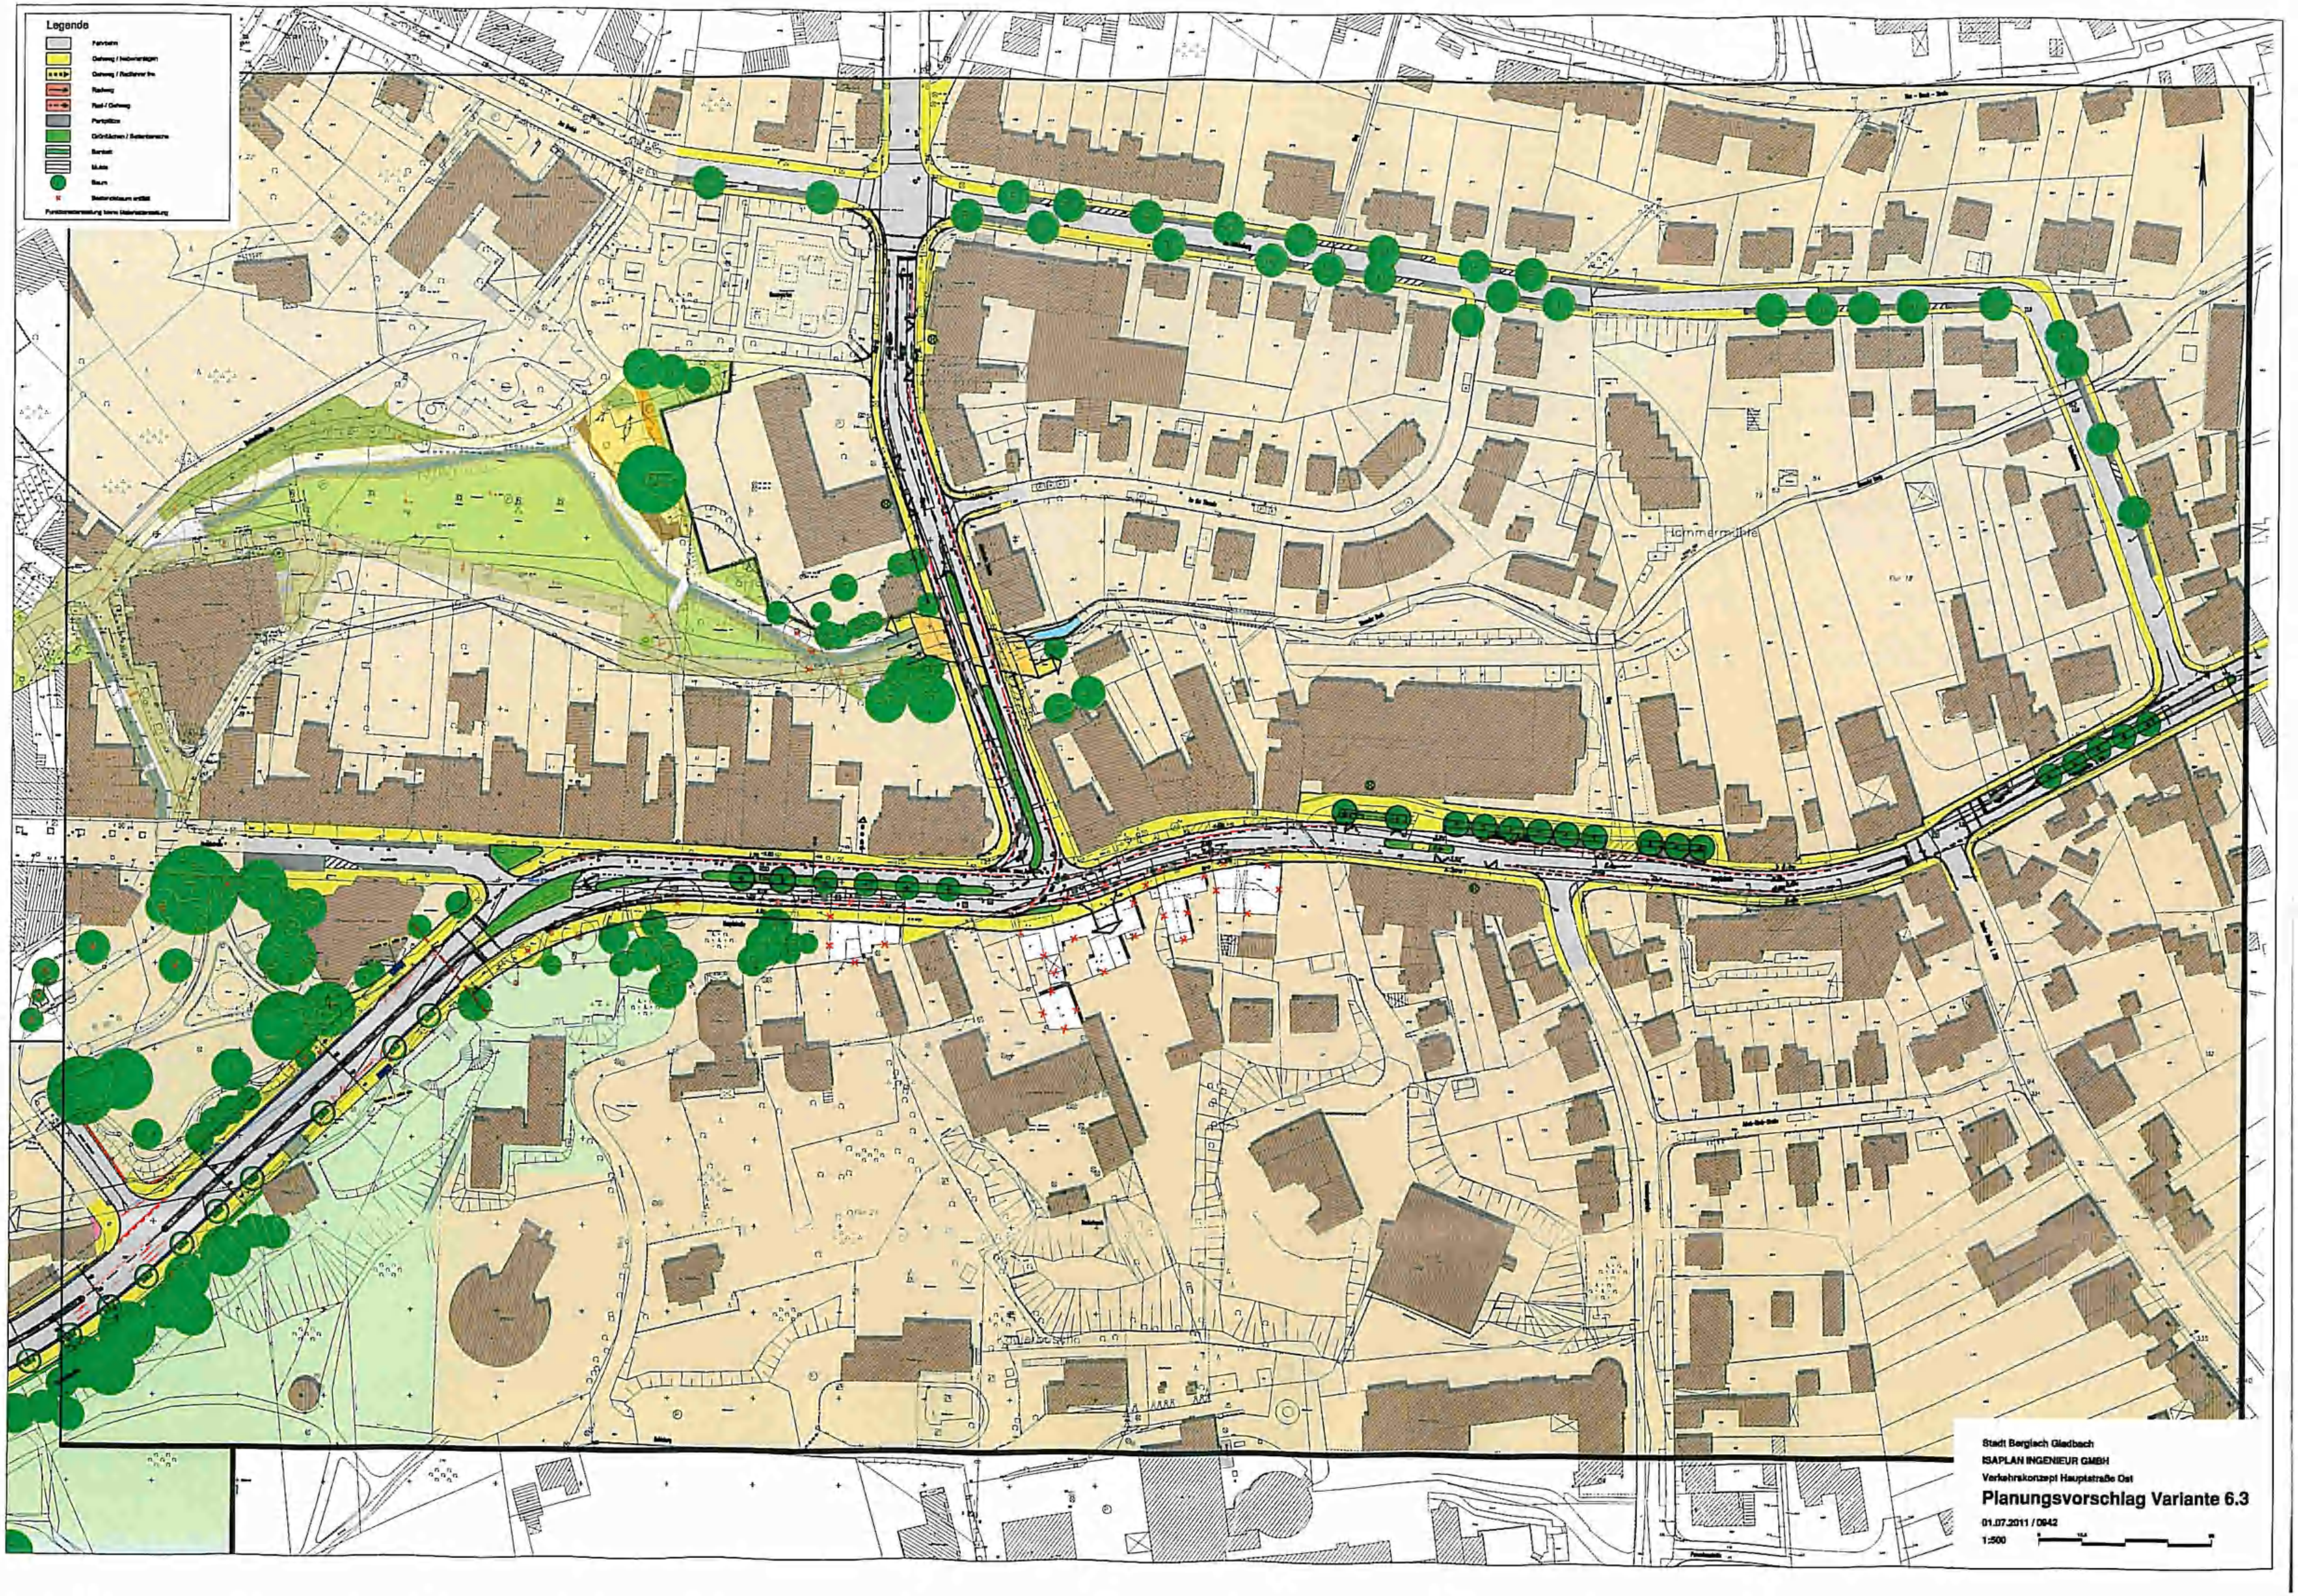

Stadt Bergisch Gladbach

ISAPLAN INGENIEUR GMBH

Verkehrskonzept Hauptstraße Ost

Planungsvorschlag Variante 6.3

01.07.2011 / 0942

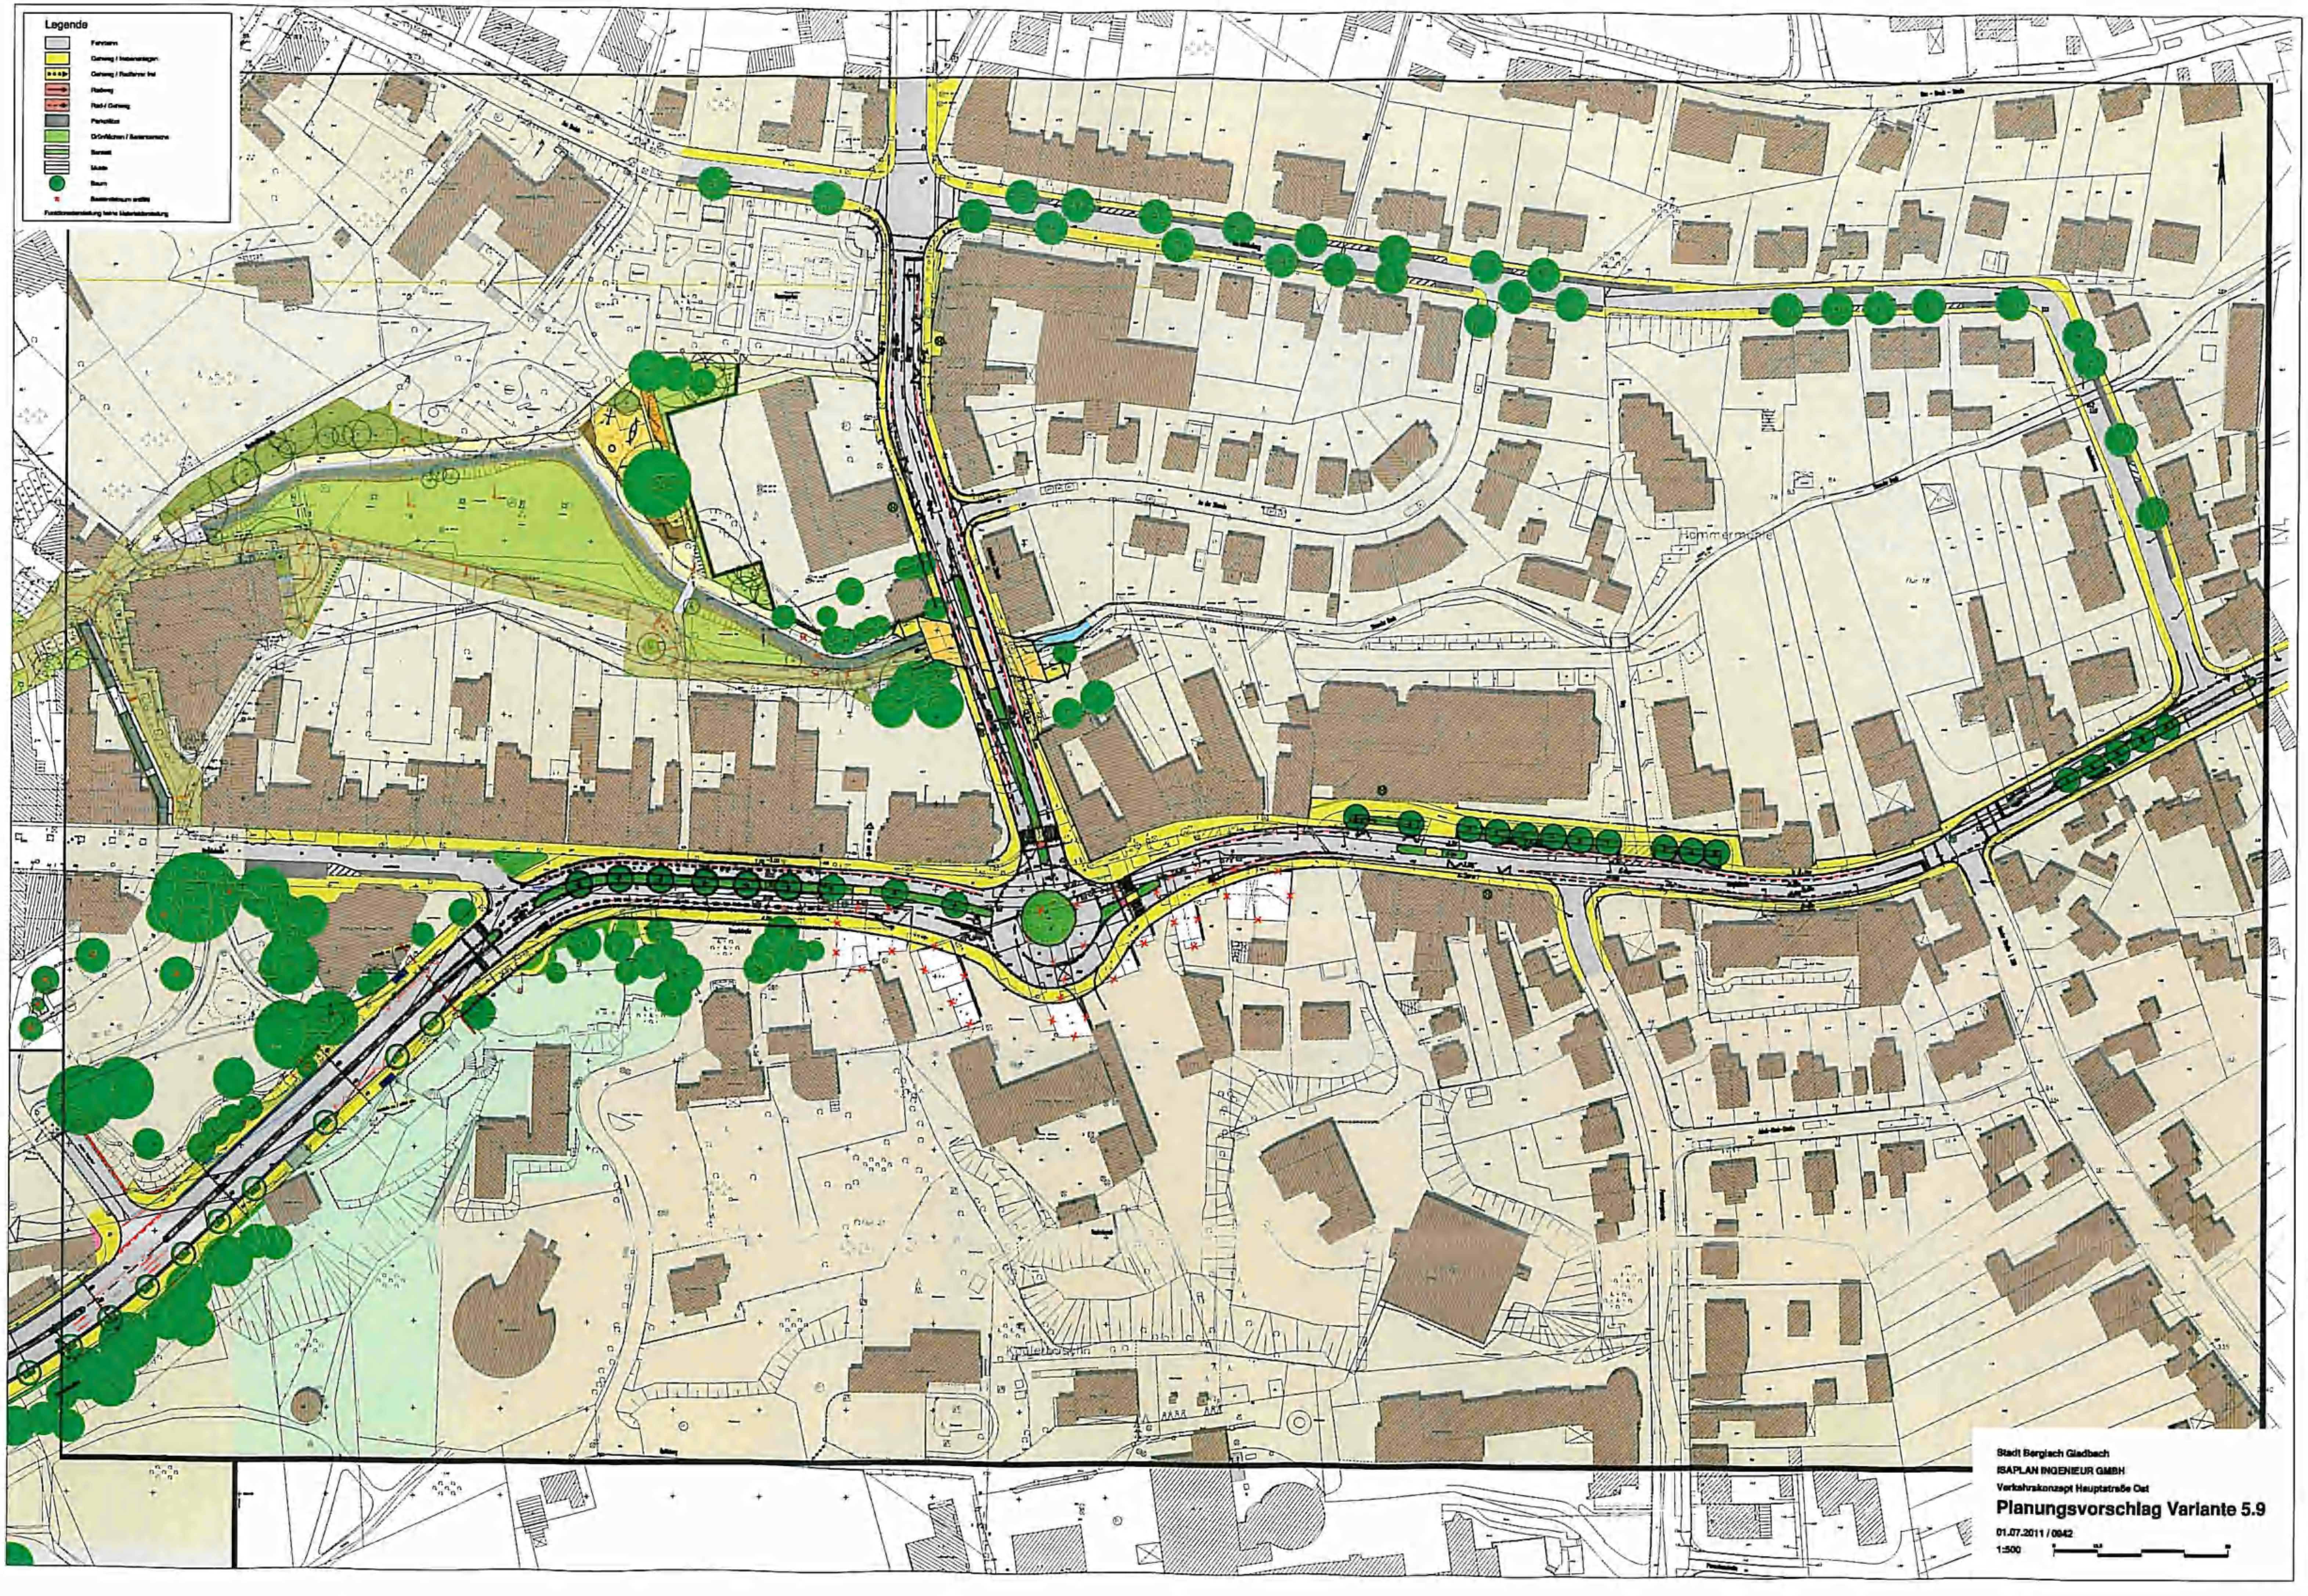

Stadt Bergisch Gladbach
ISAPLAN INGENIEUR GMBH
Verkehrskonzept Hauptstraße Ost

Planungsvorschlag Variante 5.9

01.07.2011 / 0942
1:500

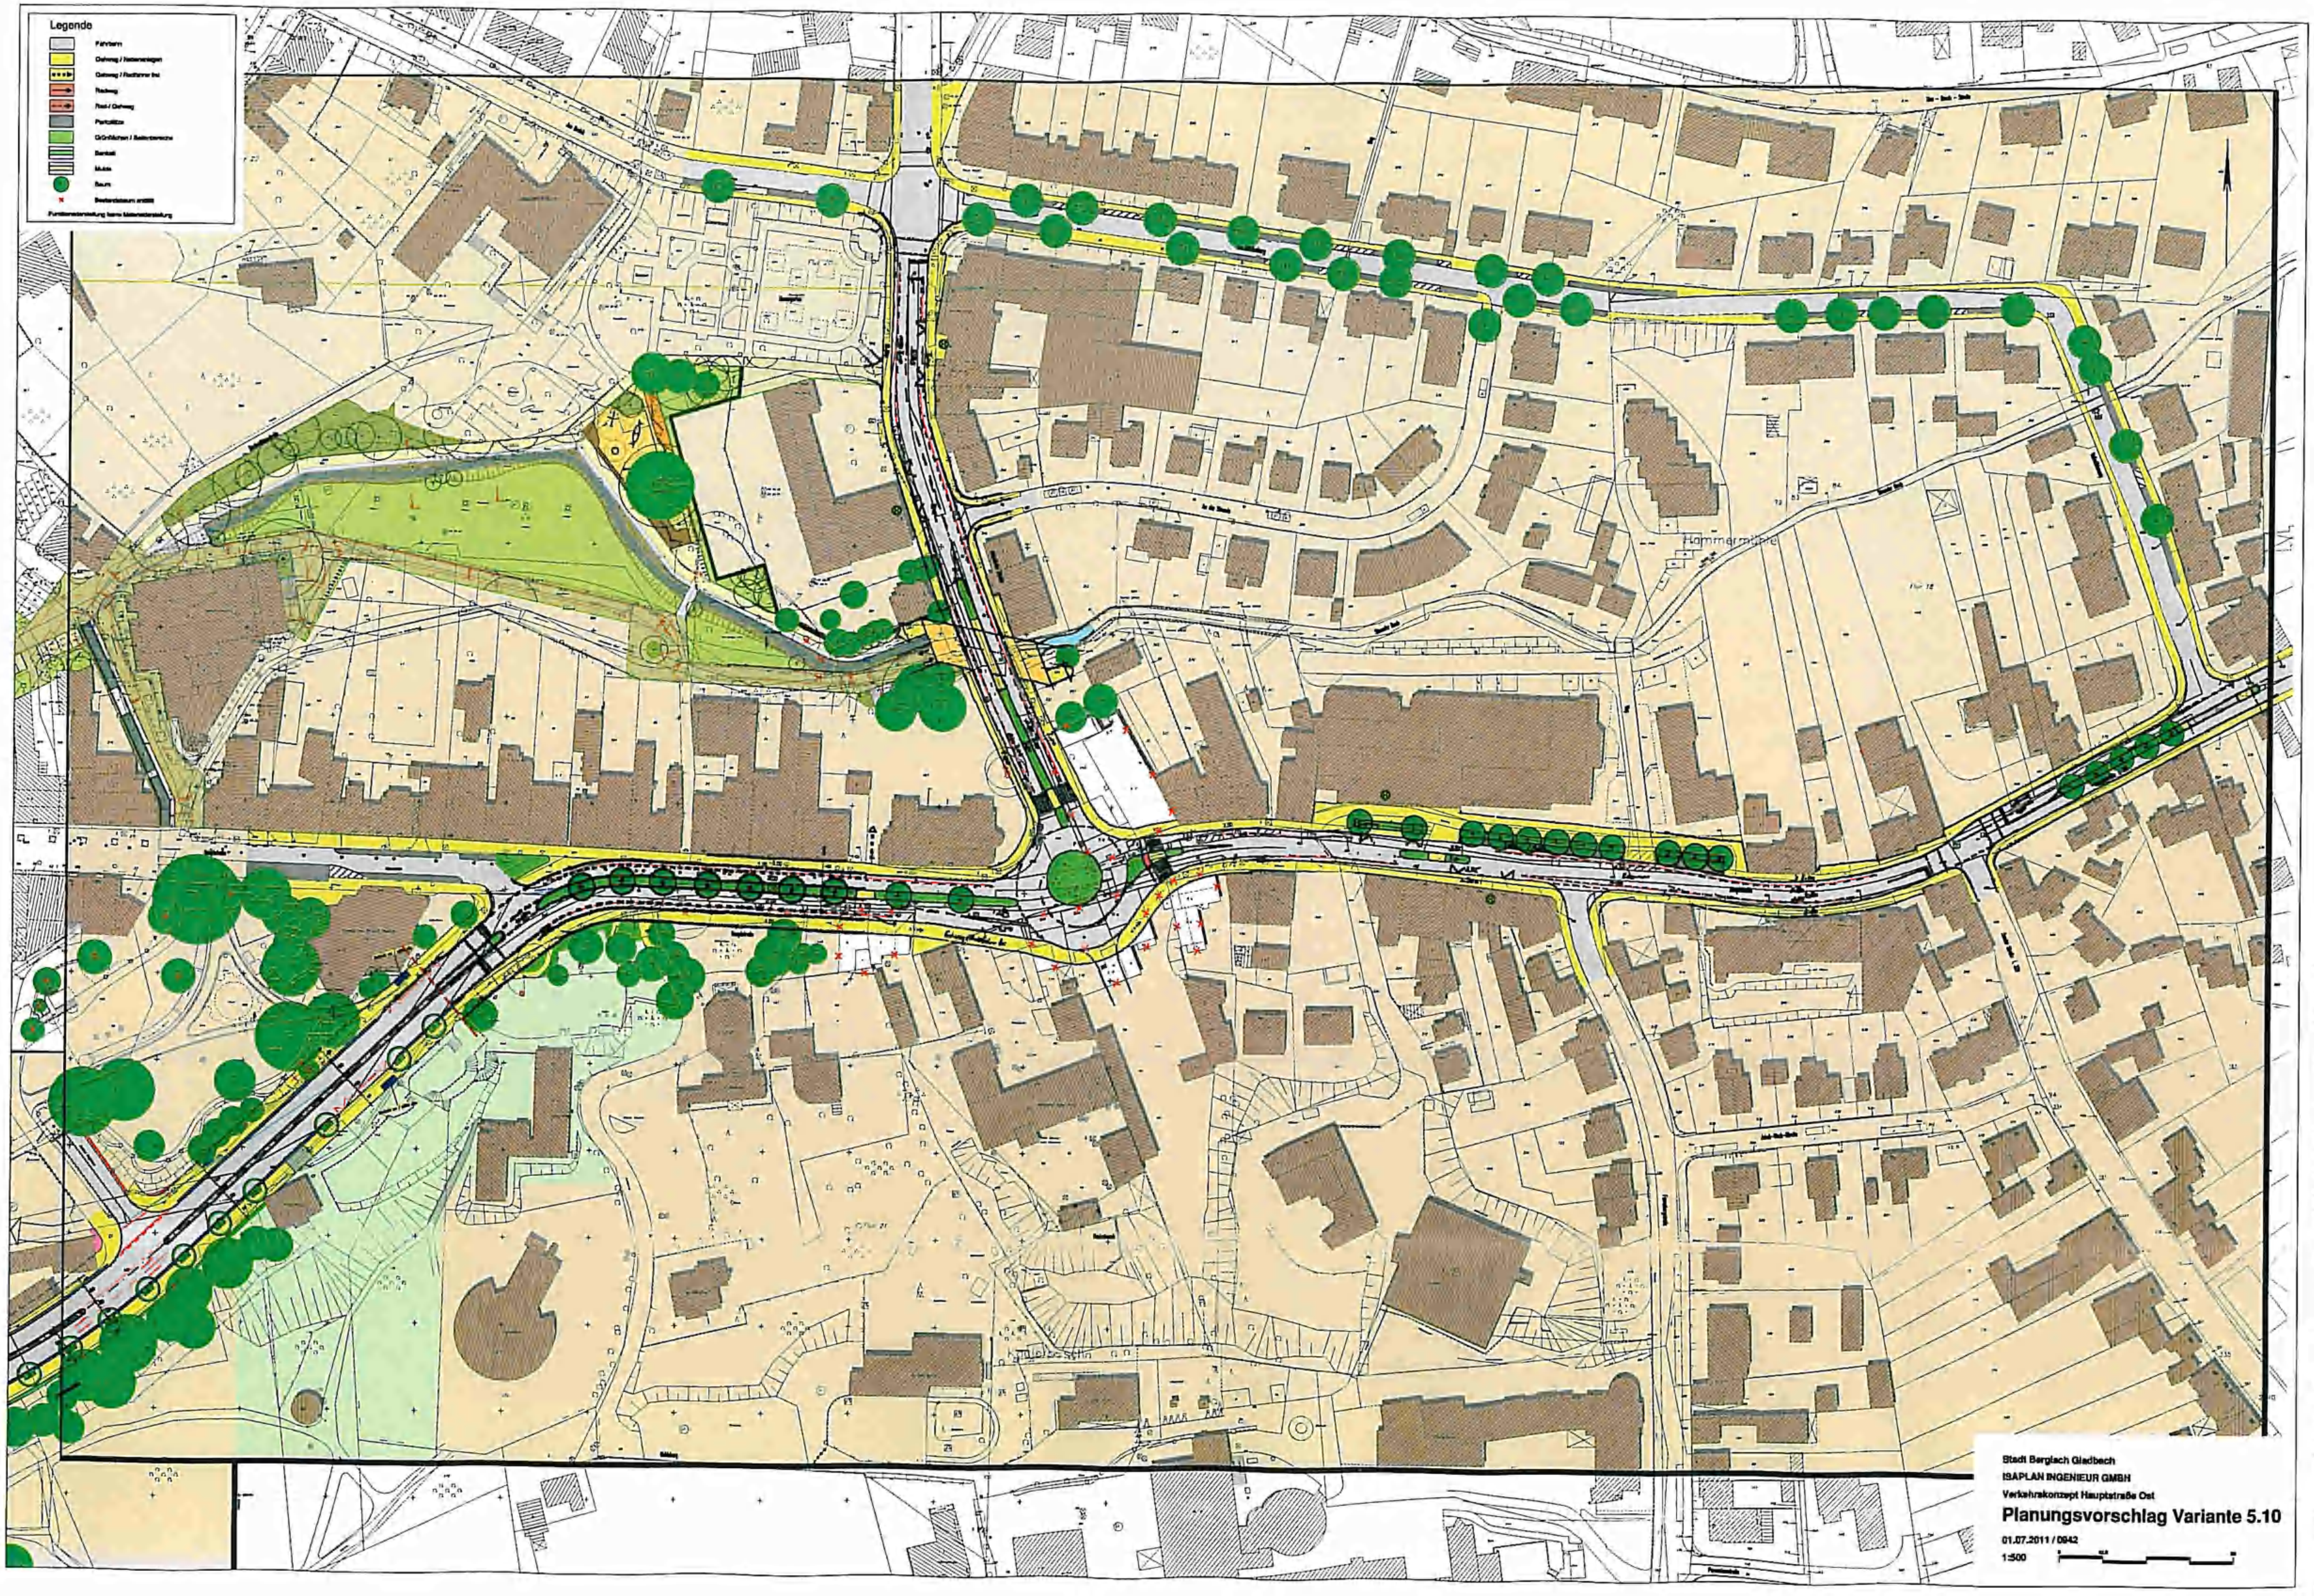

Stadt Bergisch Gladbach
ISAPLAN INGENIEUR GMBH
Verkehrskonzept Hauptstraße Ost

Planungsvorschlag Variante 5.10

01.07.2011 / 0942
1:500