Entwurf

zum Bebauungsplan Nr. 5258
- Marktgalerie Bensberg -
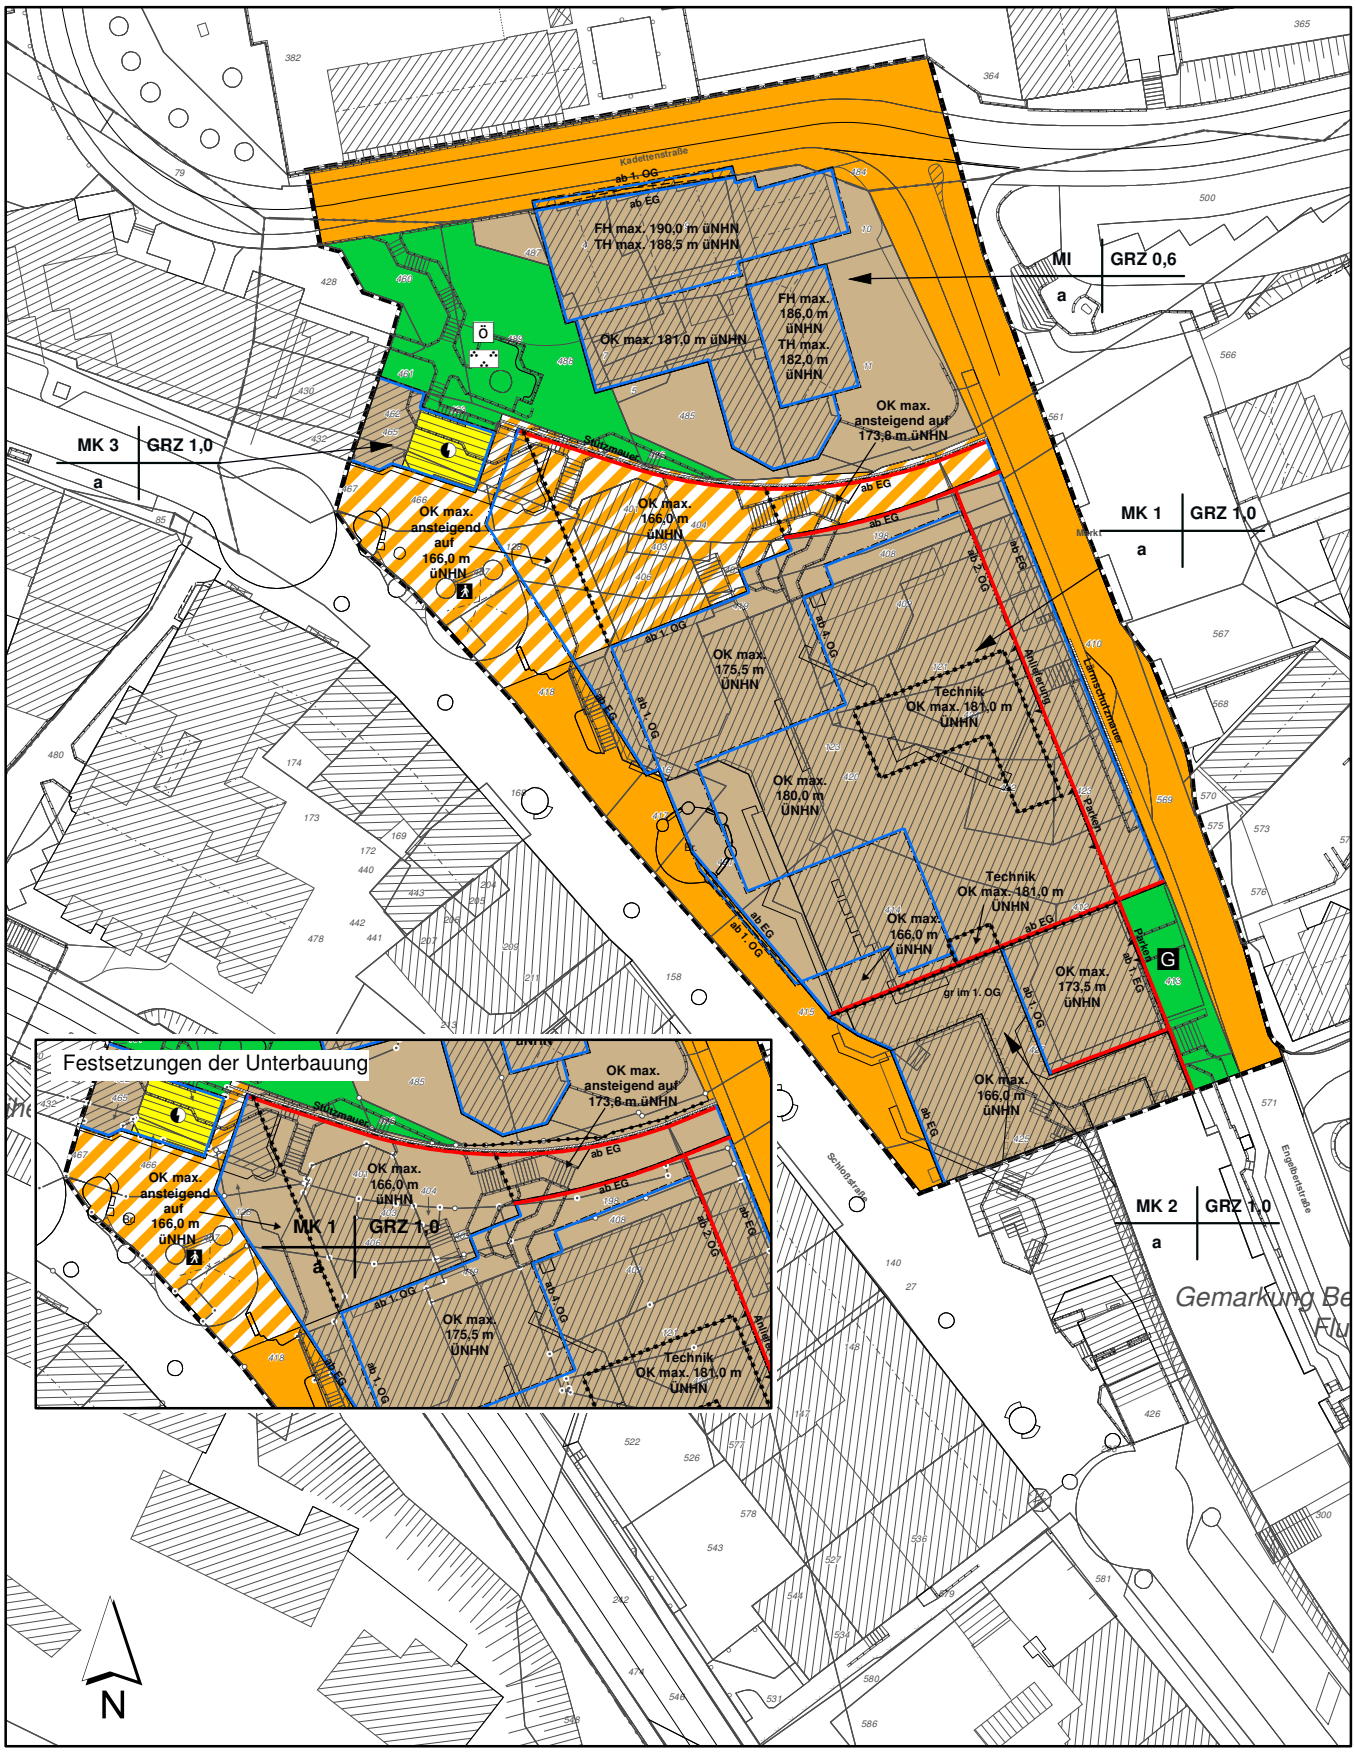
M. 1:1.000