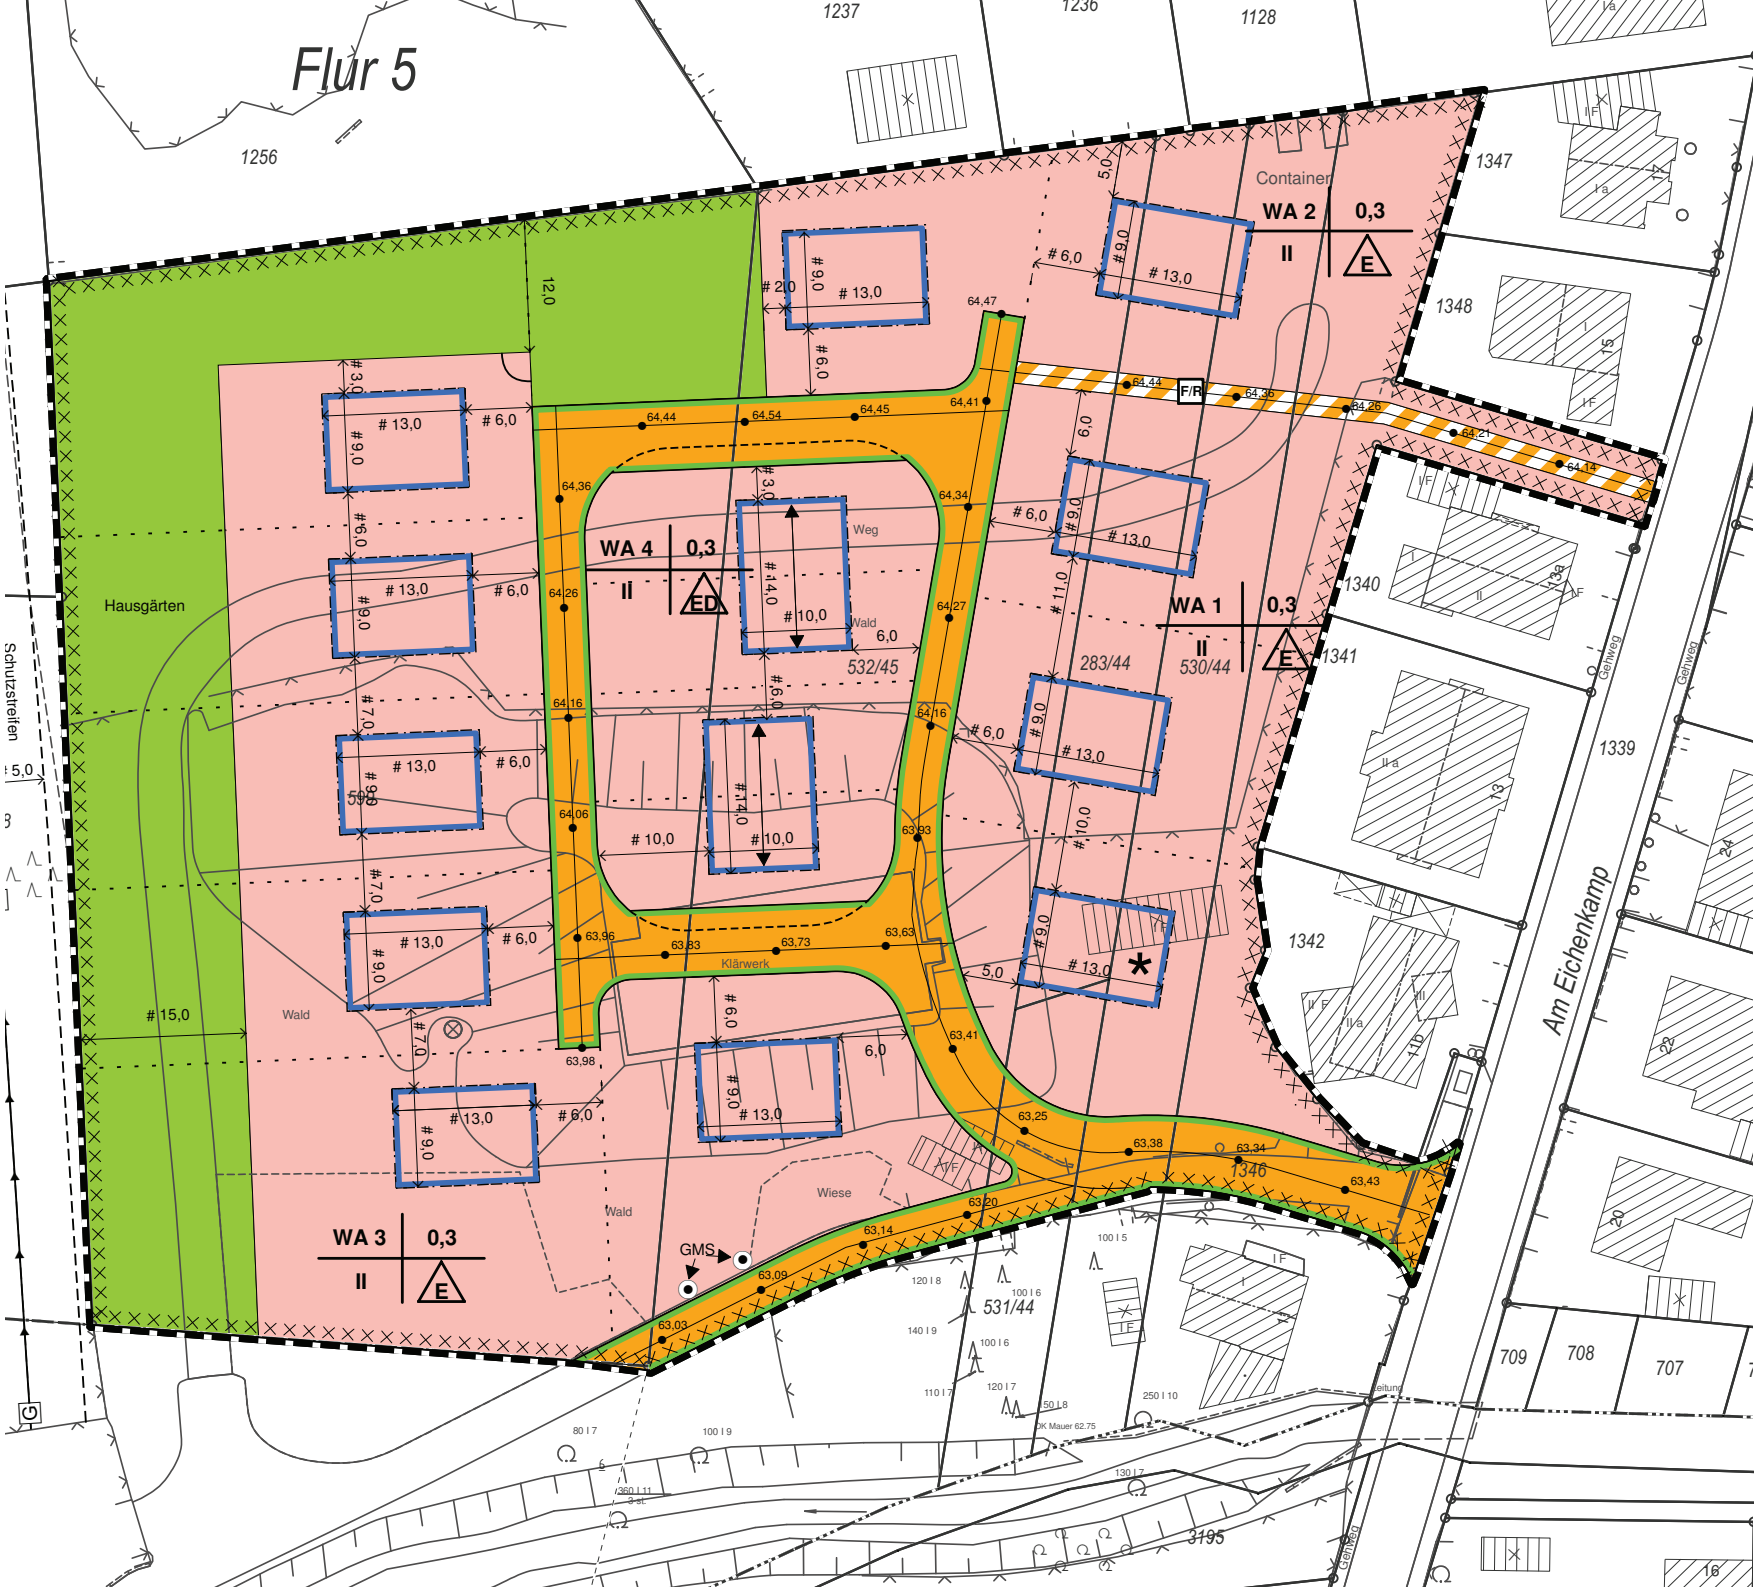
Flur 5
1256
1237
1236
1128
1347
1348
1340
1341
1339
1342
1346
709
708
707
Container
WA 2 | 0,3
II
E
WA 1 | 0,3
II
E
530/44
283/44
WA 4 | 0,3
II
ED
532/45
WA 3 | 0,3
II
E
Hausgärten
Schutzstreifen
Weg
Wald
Klärwerk
Wiese
GMS
531/44
3195
Am Eichenkamp
Gehweg
F/R