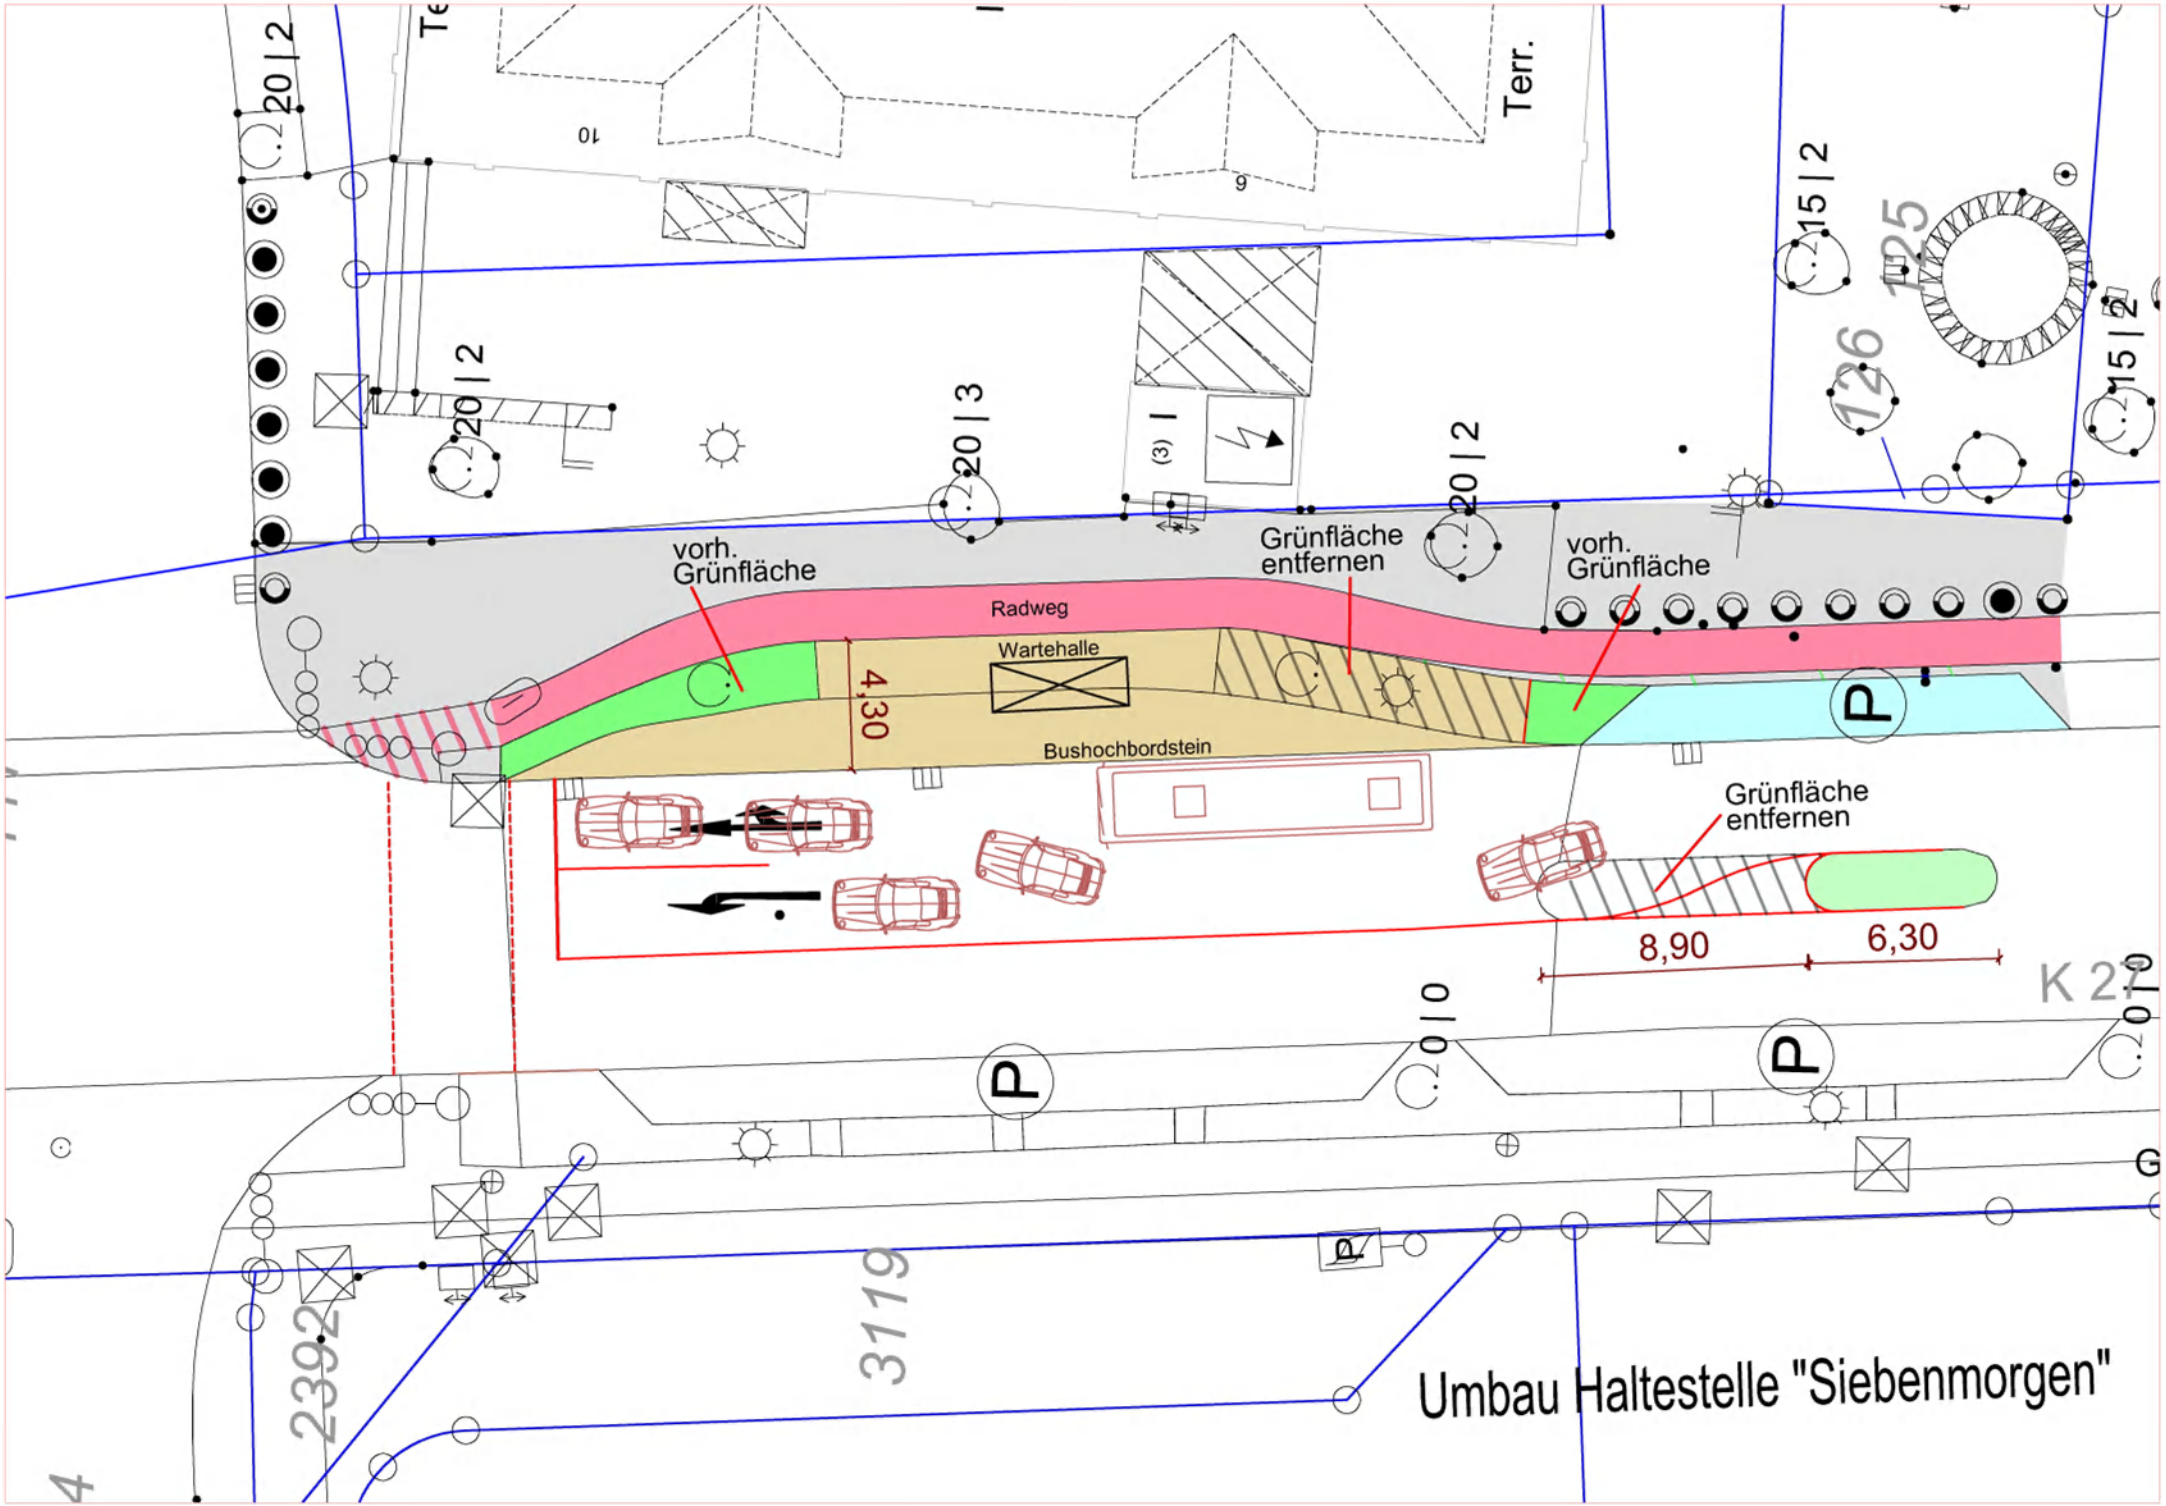
Umbau Haltestelle "Siebenmorgen"
vorh. Grünfläche
Grünfläche entfernen
vorh. Grünfläche
Radweg
Wartehalle
4,30
Bushochbordstein
Grünfläche entfernen
8,90
6,30
P
P
P
K 27
3119
2392
125
126
Terr.
20 | 2
20 | 3
15 | 2
10 | 0