Anlage 2

BP 5434
ergänz. Verfahren

Entwurf

zum Bebauungsplan Nr. 5434
- Landschaftsverband -

M. 1:1.200
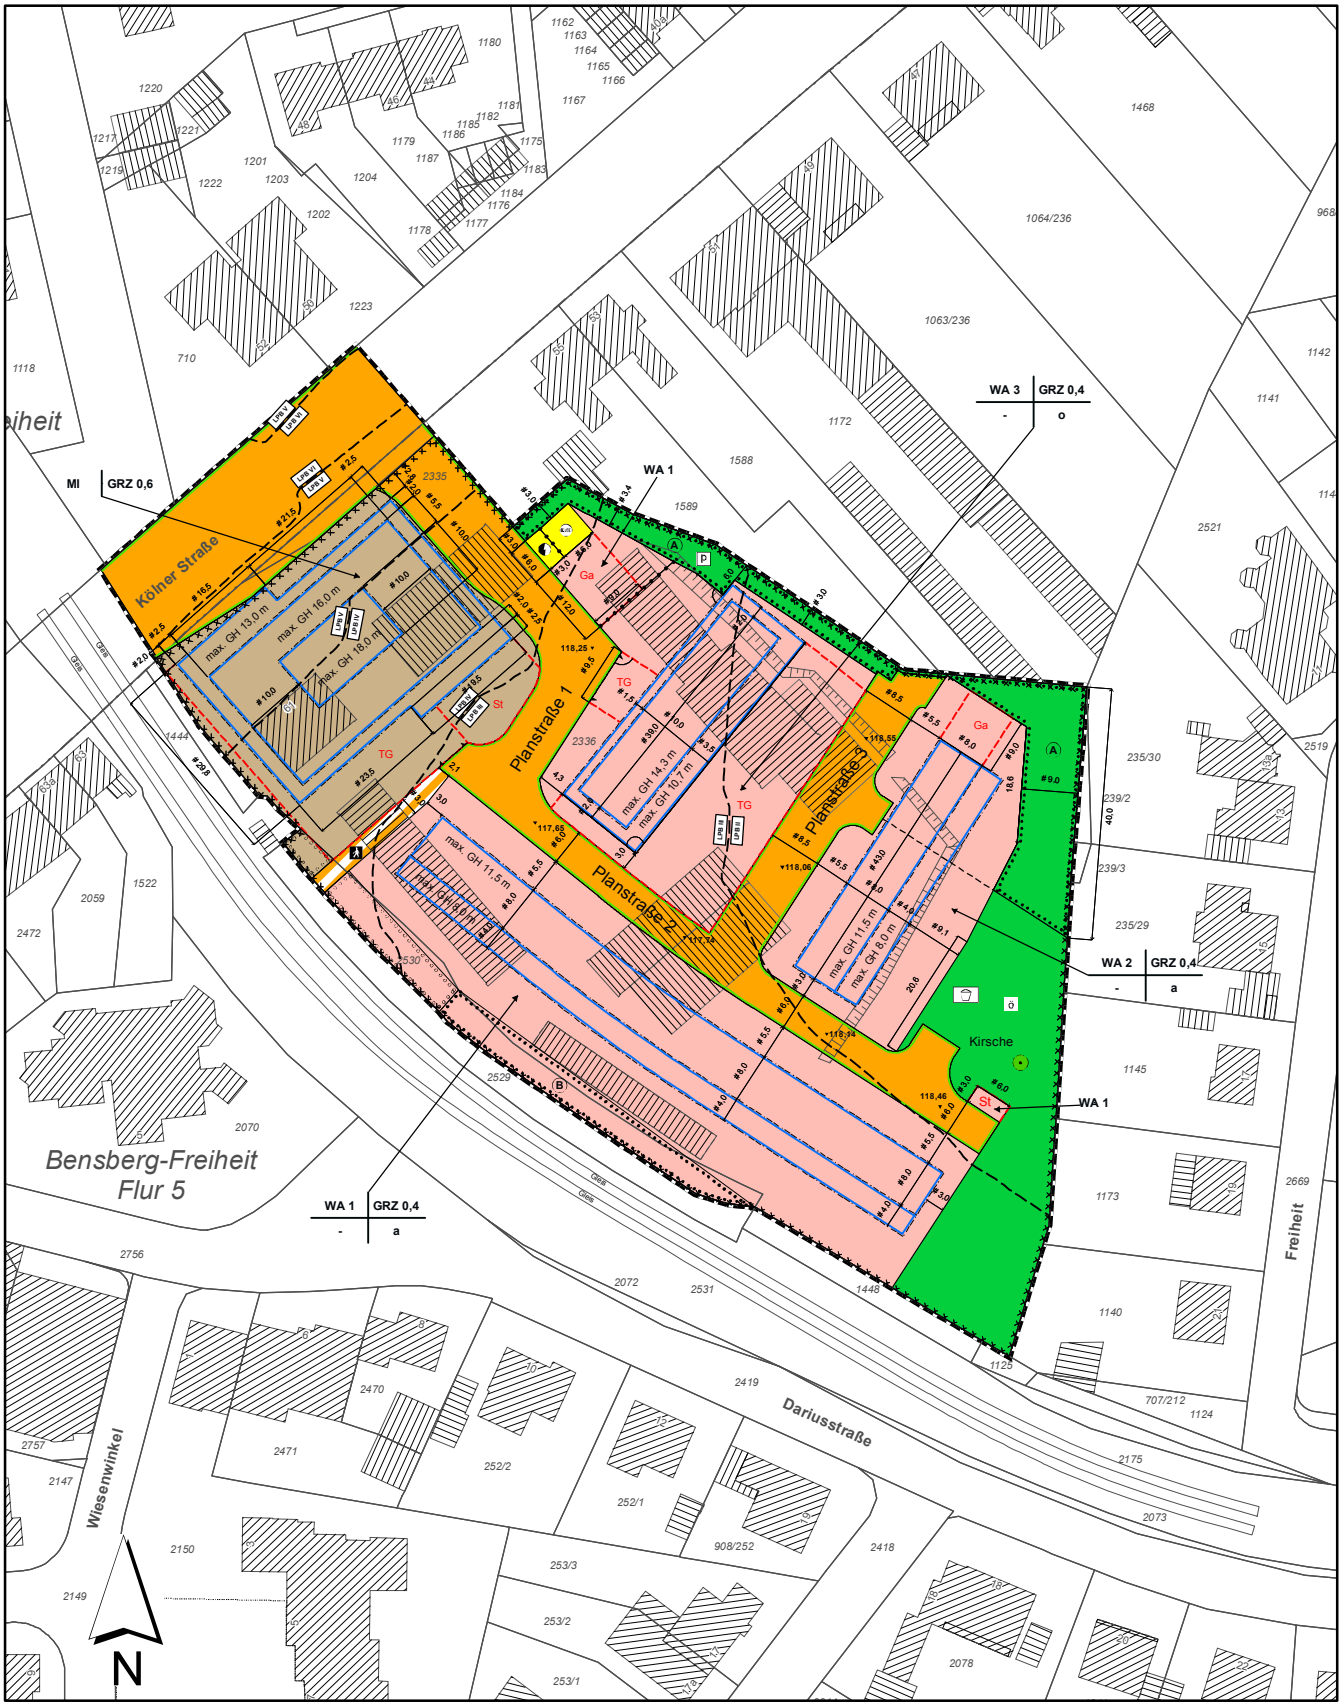
Stand: Offenlage, ergänzendes Verfahren