


M 1:250


Abriss der Mauer

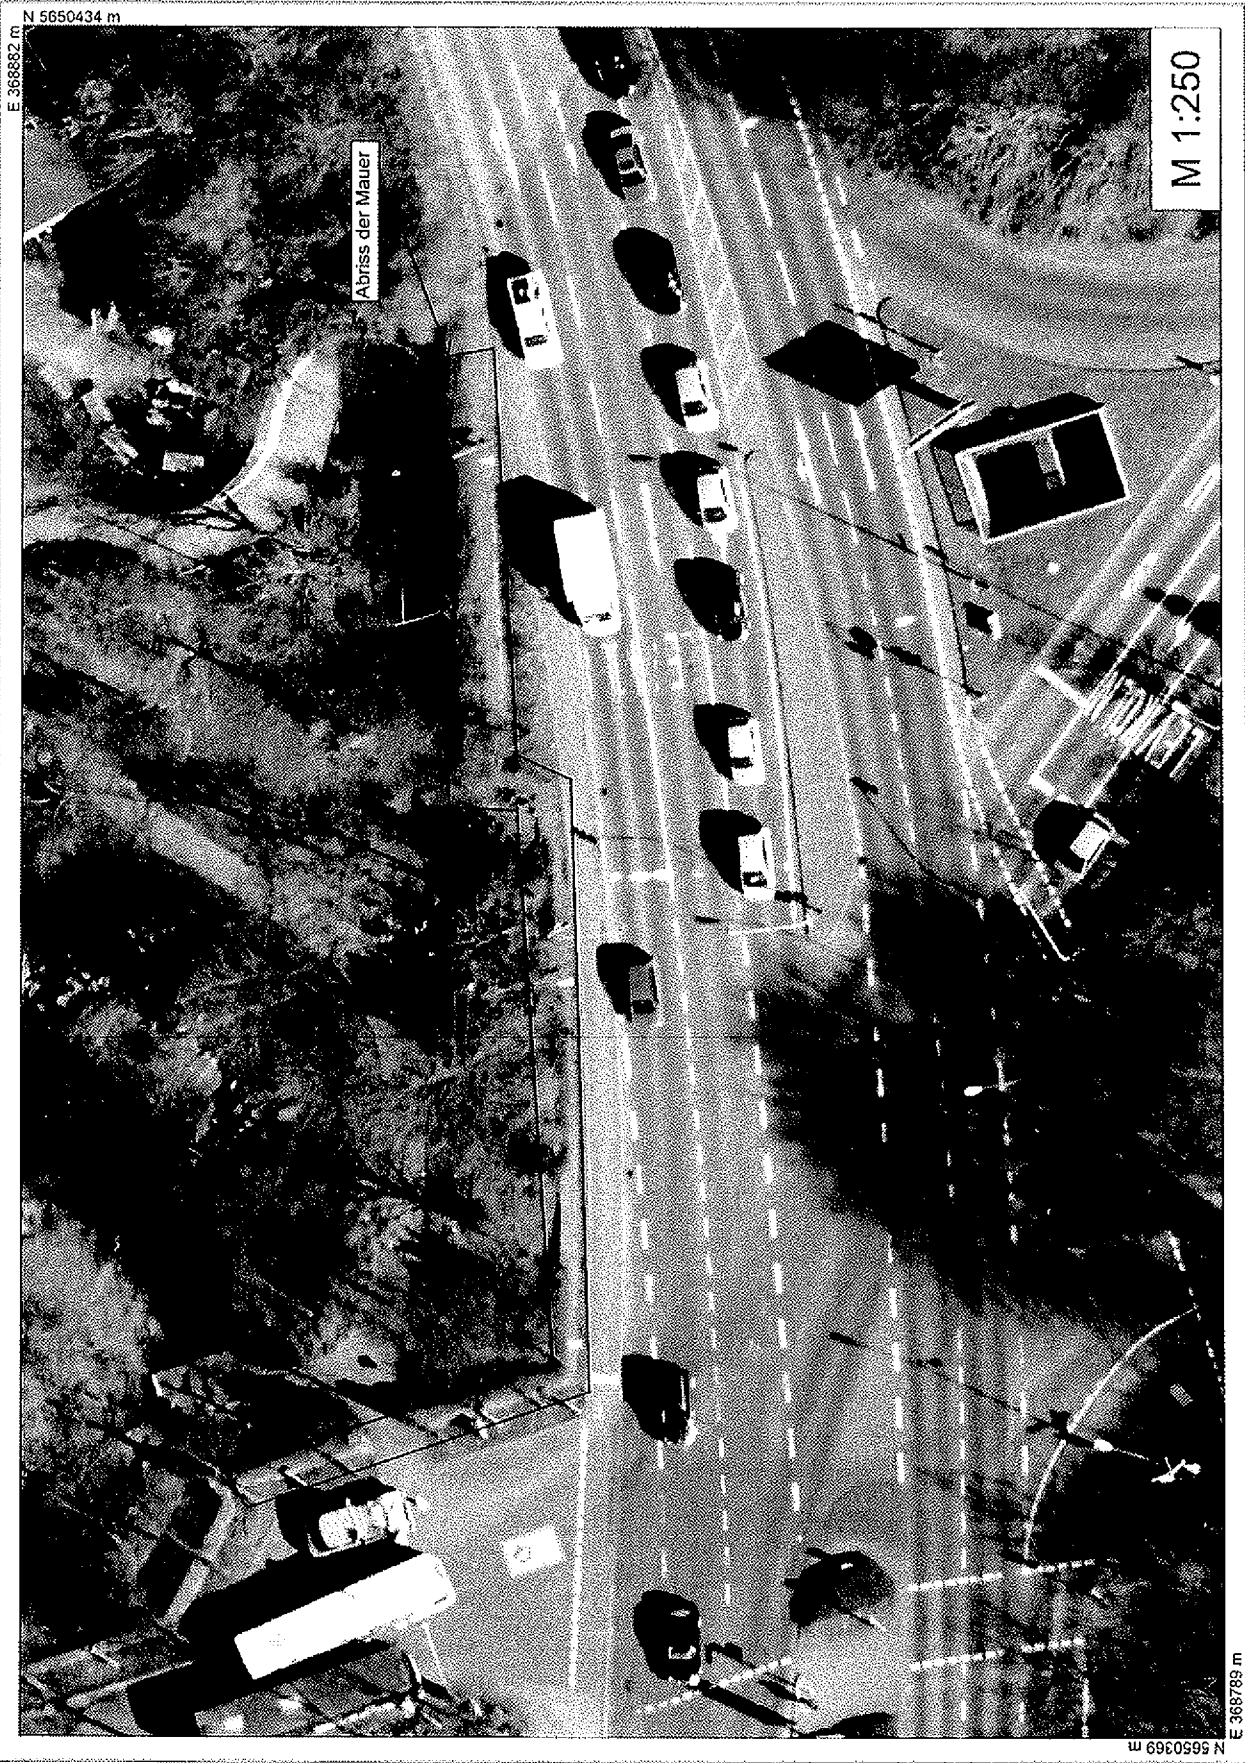

E 368832 m

N 5650434 m

E 368789 m
N 5650369 m

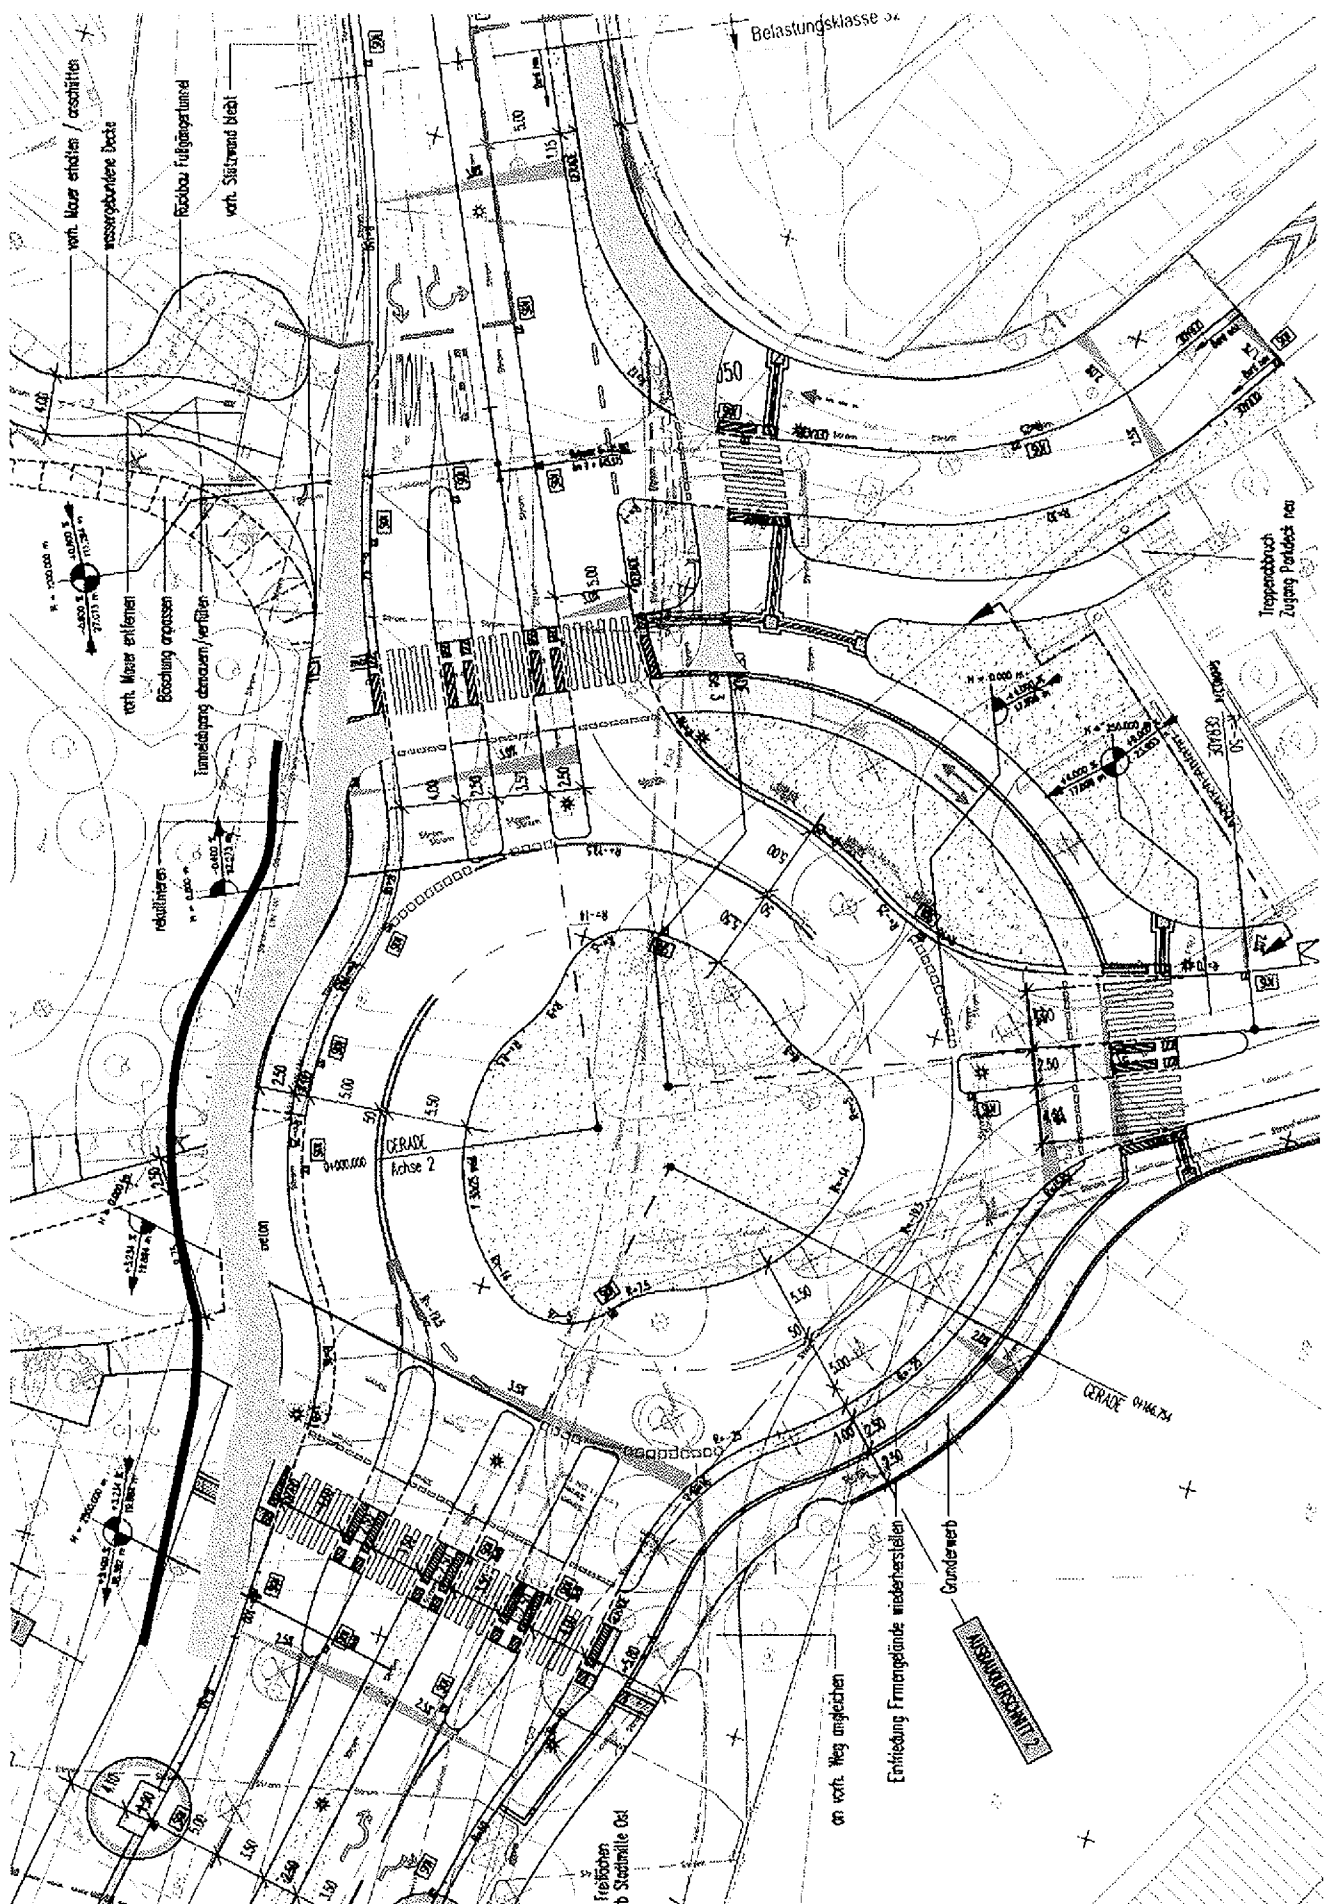

Garten Villa Zanders

Legend:

- Baum Bestand
- Baum Planung
- Staudenflächen
- Rasenflächen
- Wasserfläche Offen
- Pflasterfläche Betonstein

North Arrow

Scale: 0 5 10 15 m

An der Gohrsmühle

6	4.000 - 4.999	 Stadt Bergisch Gladbach Der Bürgermeister Stadt Grün	
5			
4			
Name: _____		Maßstab: 1 : 250	
Regenerie 2010 Garten Villa Zanderus Liegender Z. zw. 100m an Kreiselhof:		Datum: _____ Zeichner: _____ Skizze: _____ Blatt: _____	
Die Aufnahme ist: _____		Maßstab: _____	