




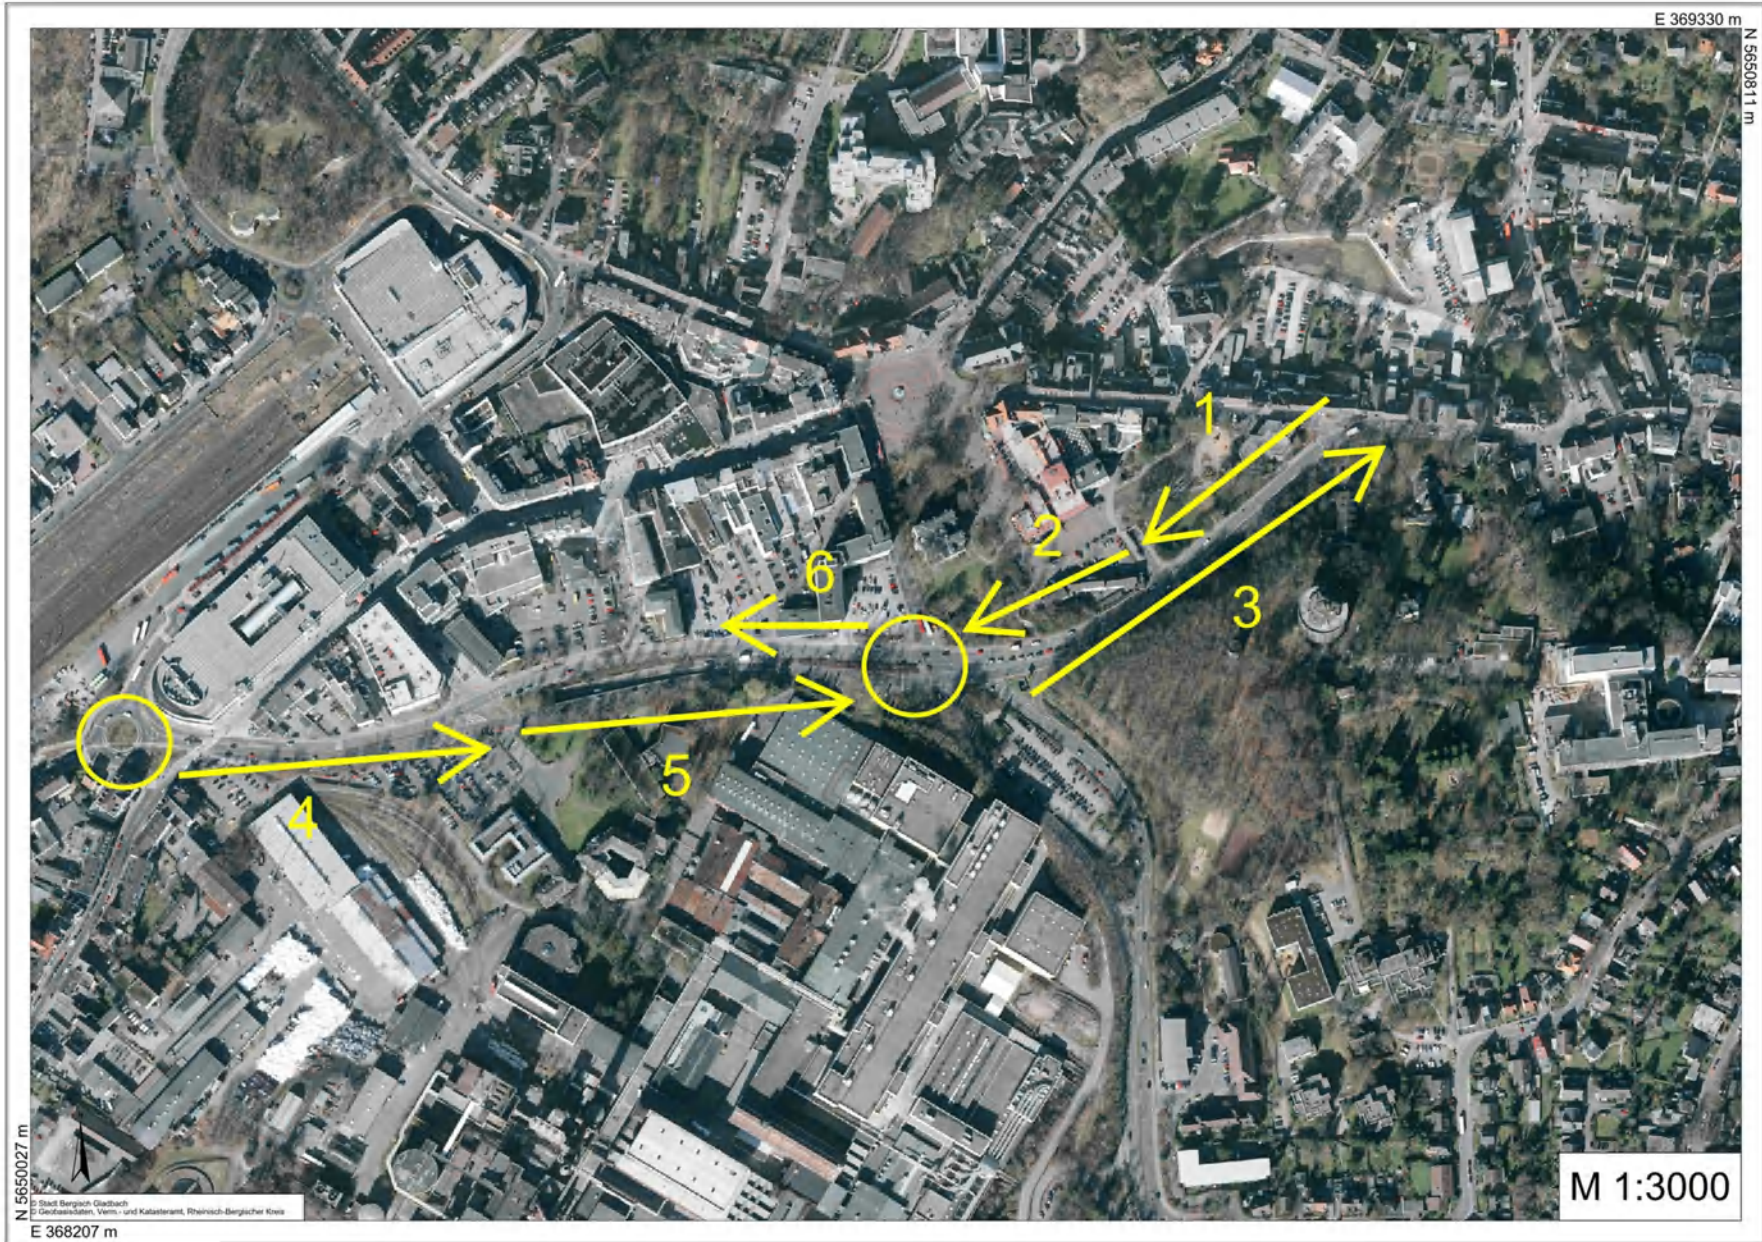

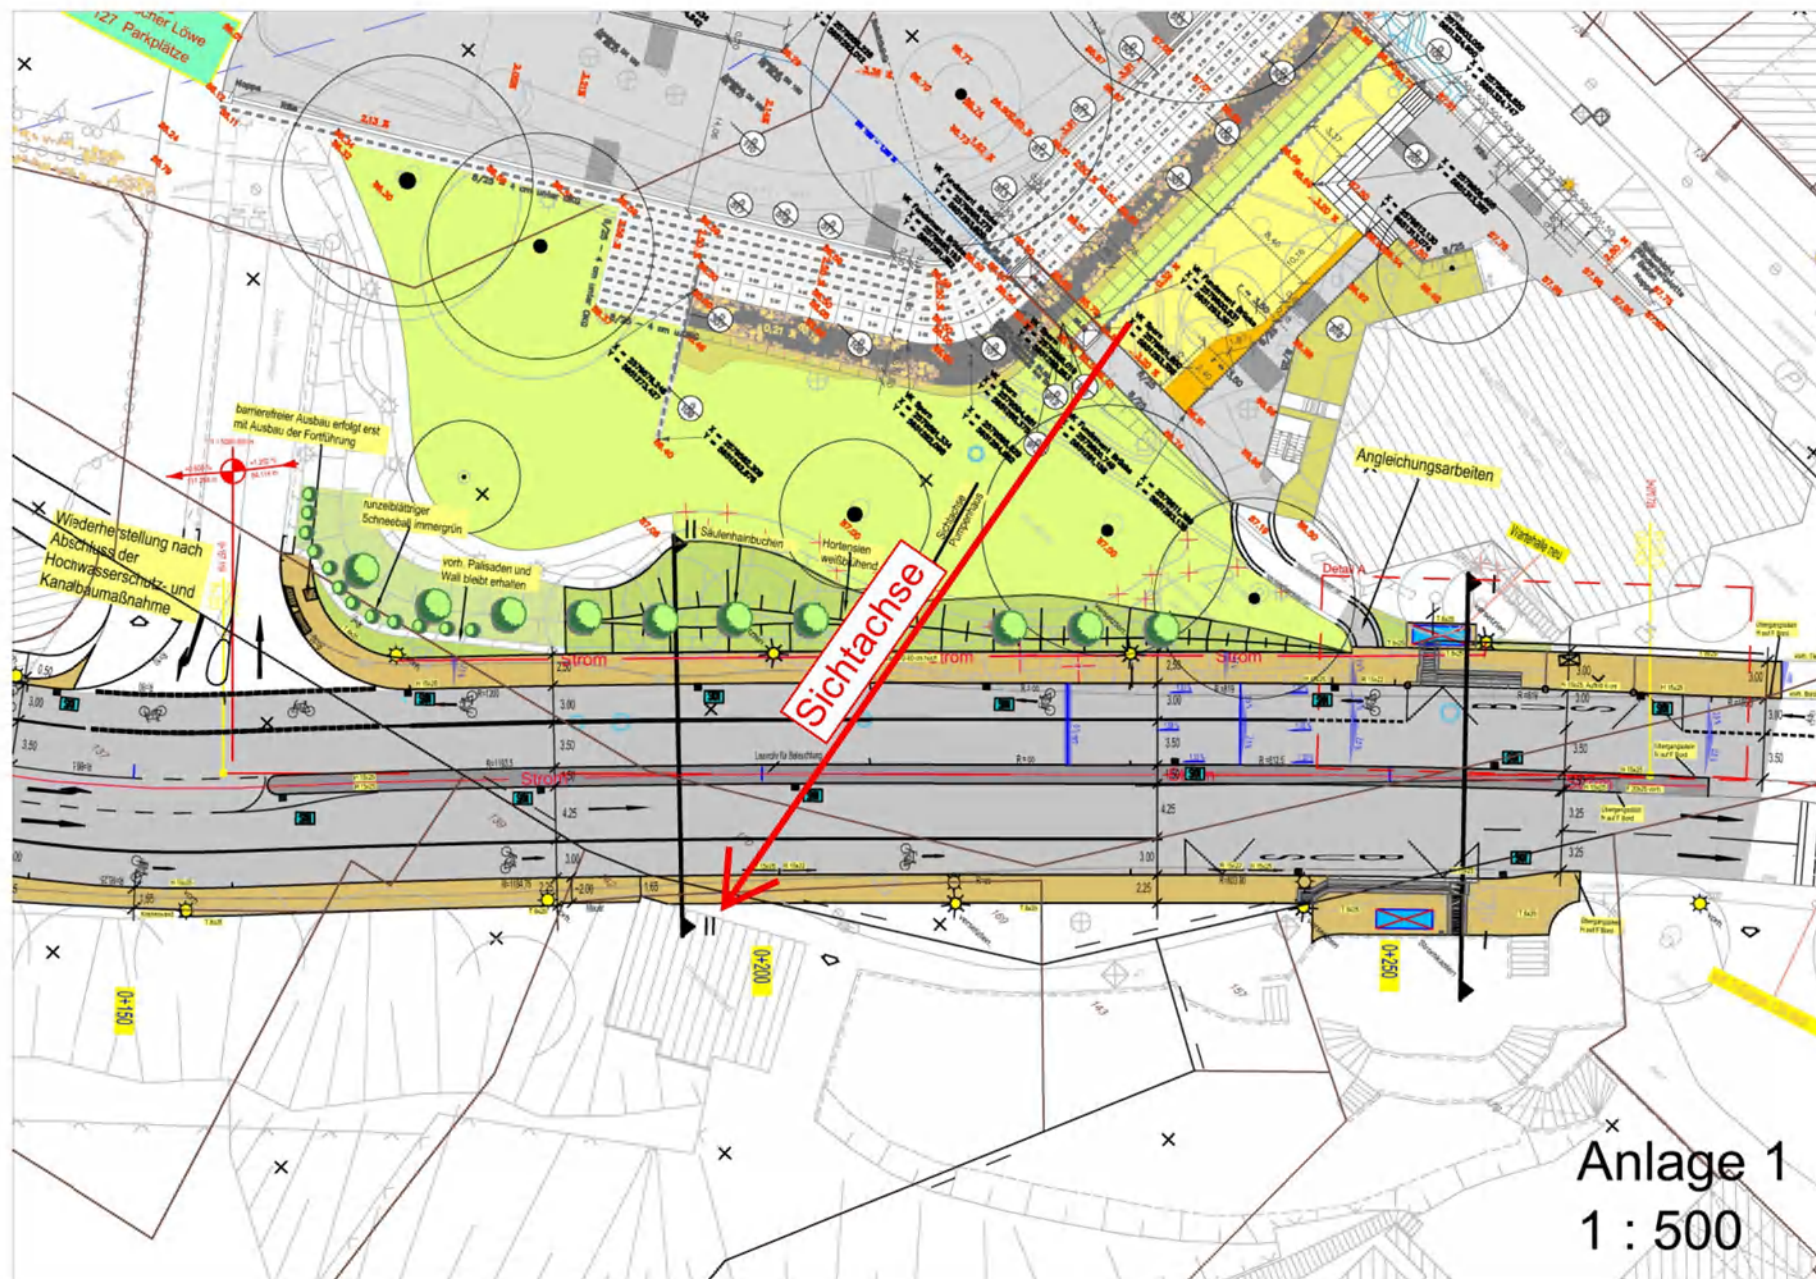



## Ausbauquerschnitt II


Schnabelsmühle / Belastungsklasse BK10, Tafel 1, Zeile 3

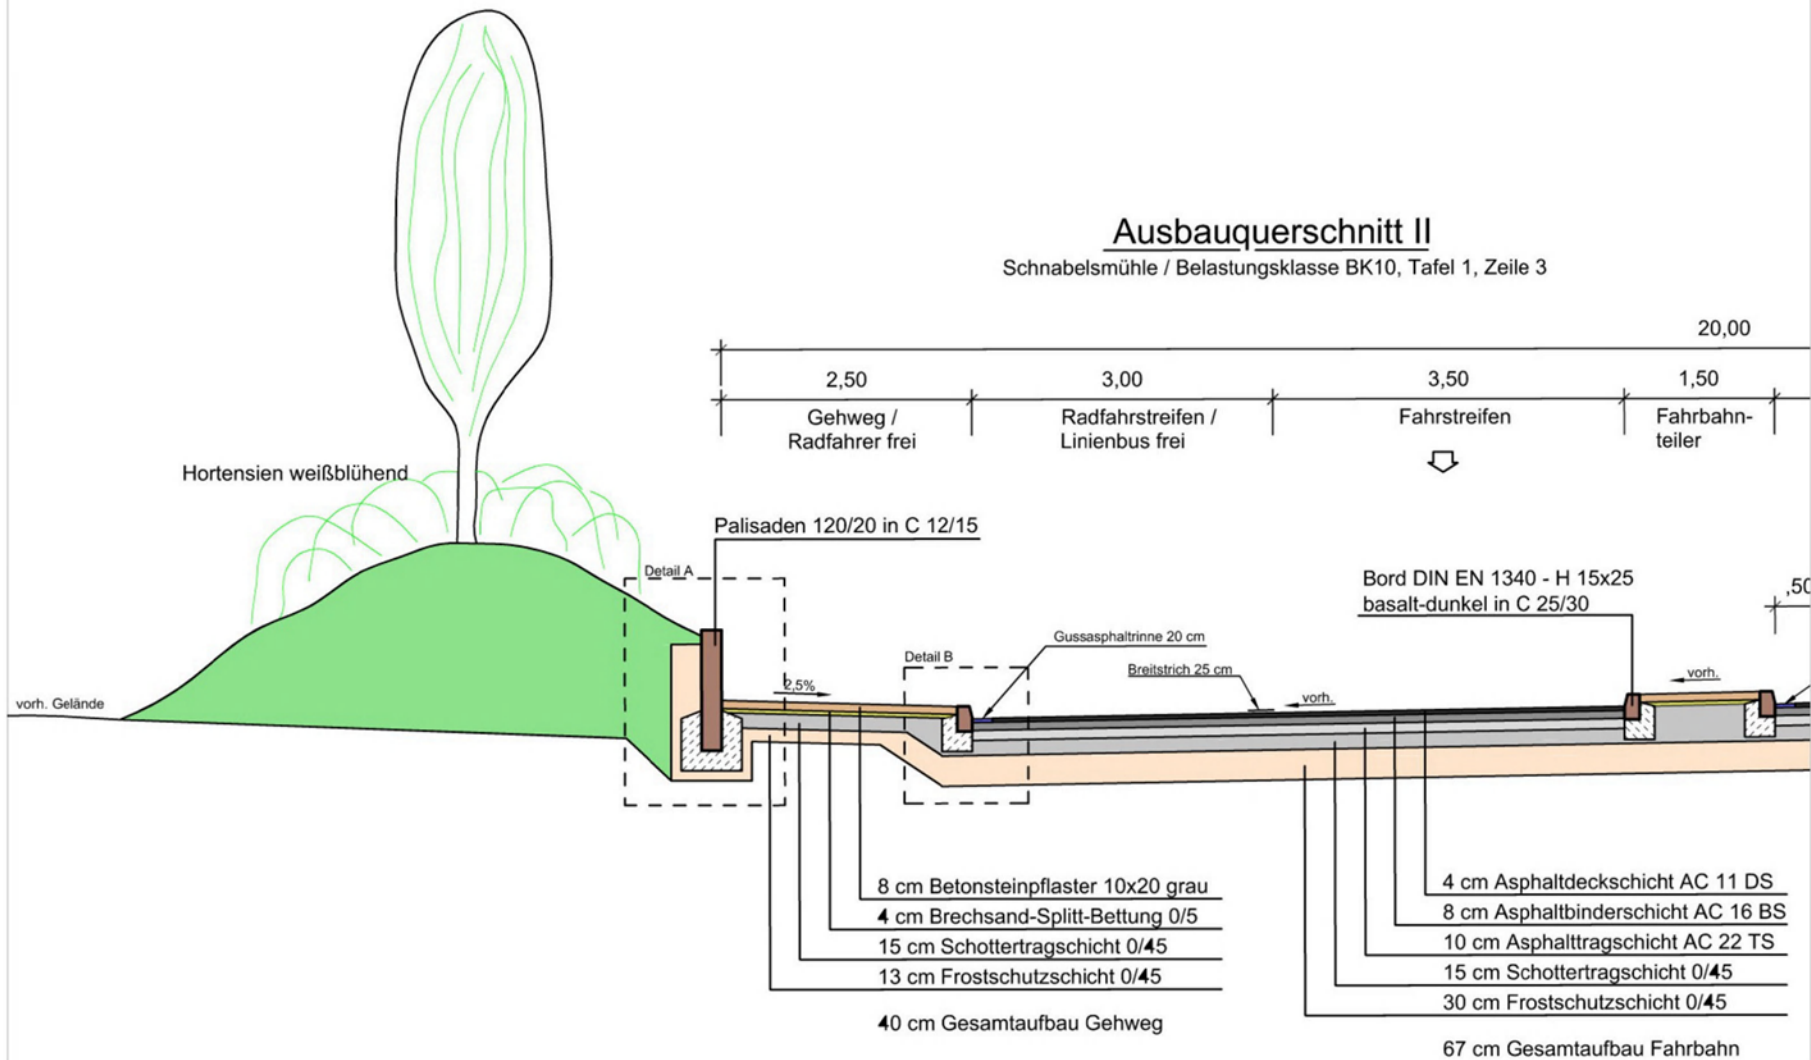


Anlage 3

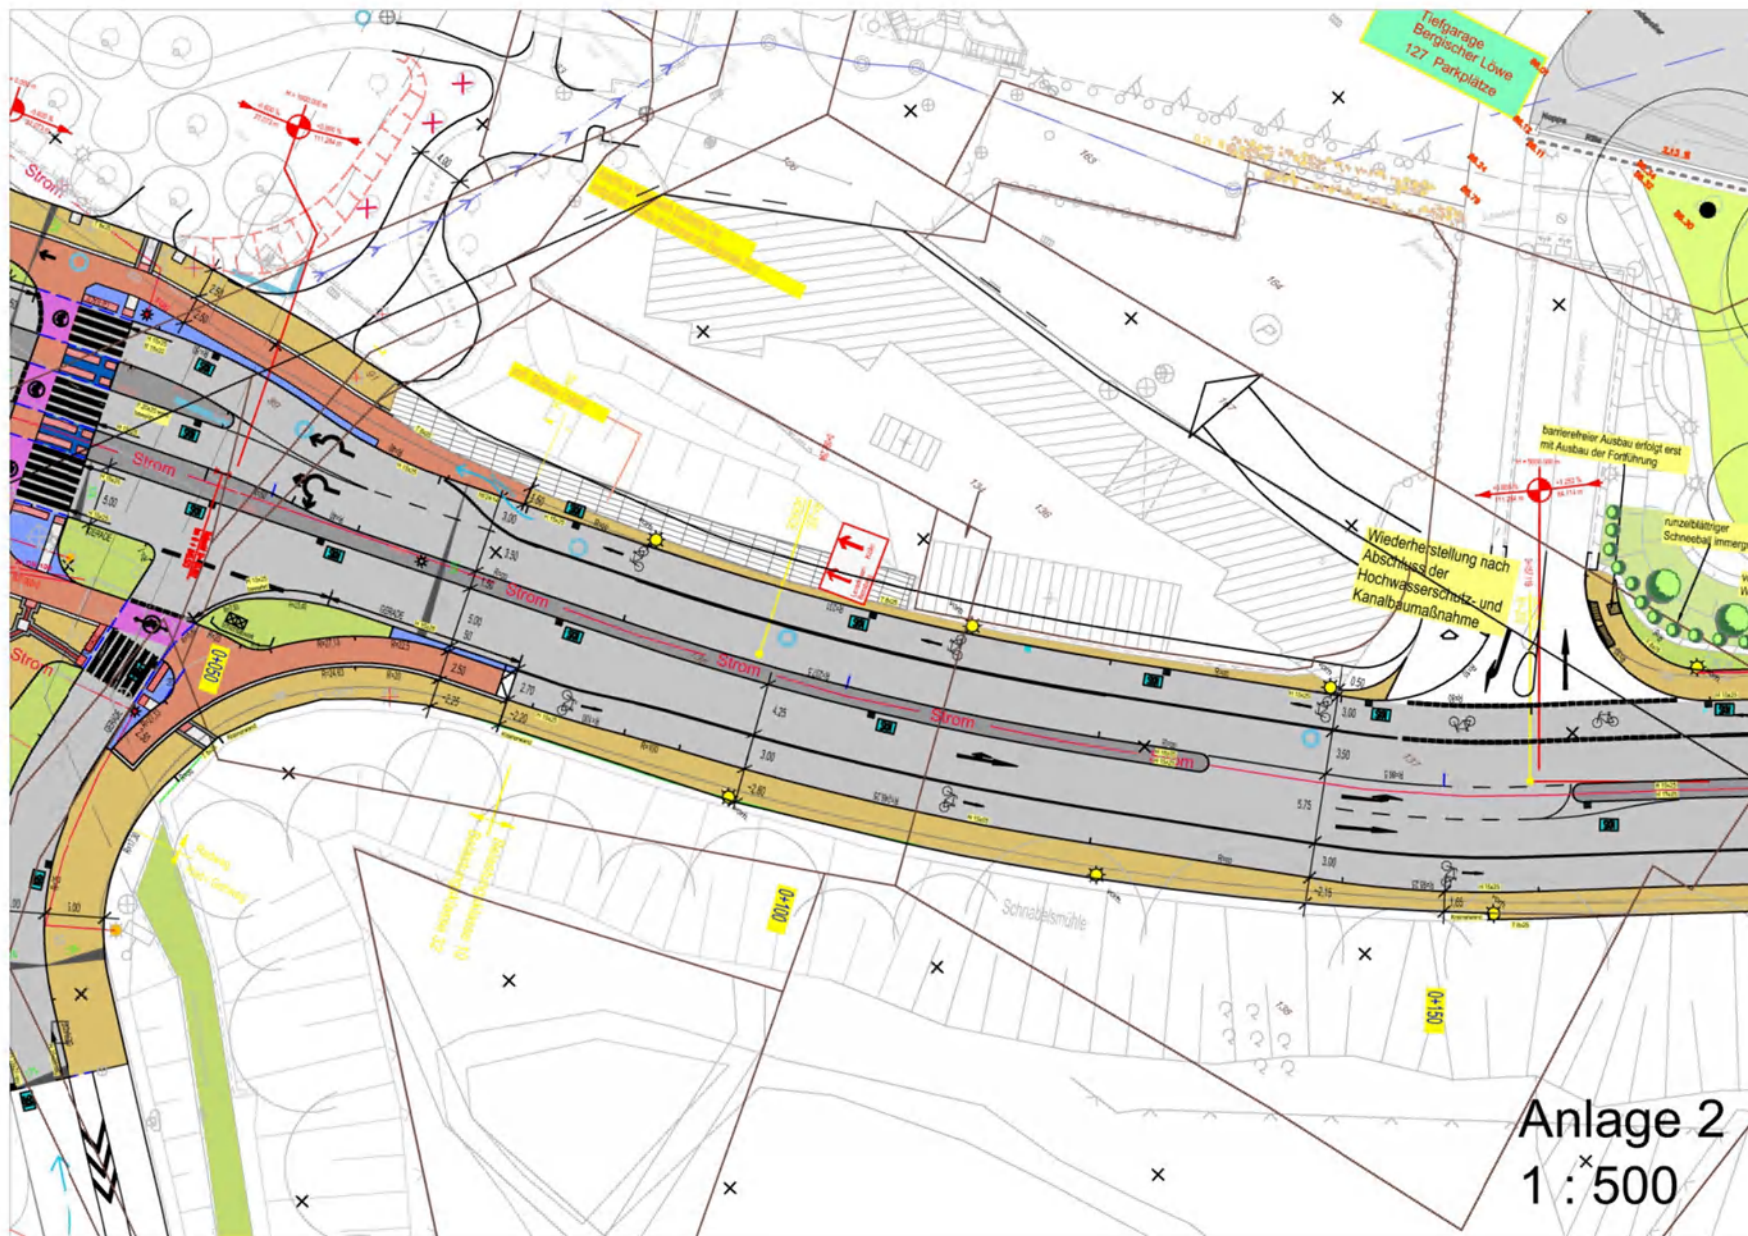

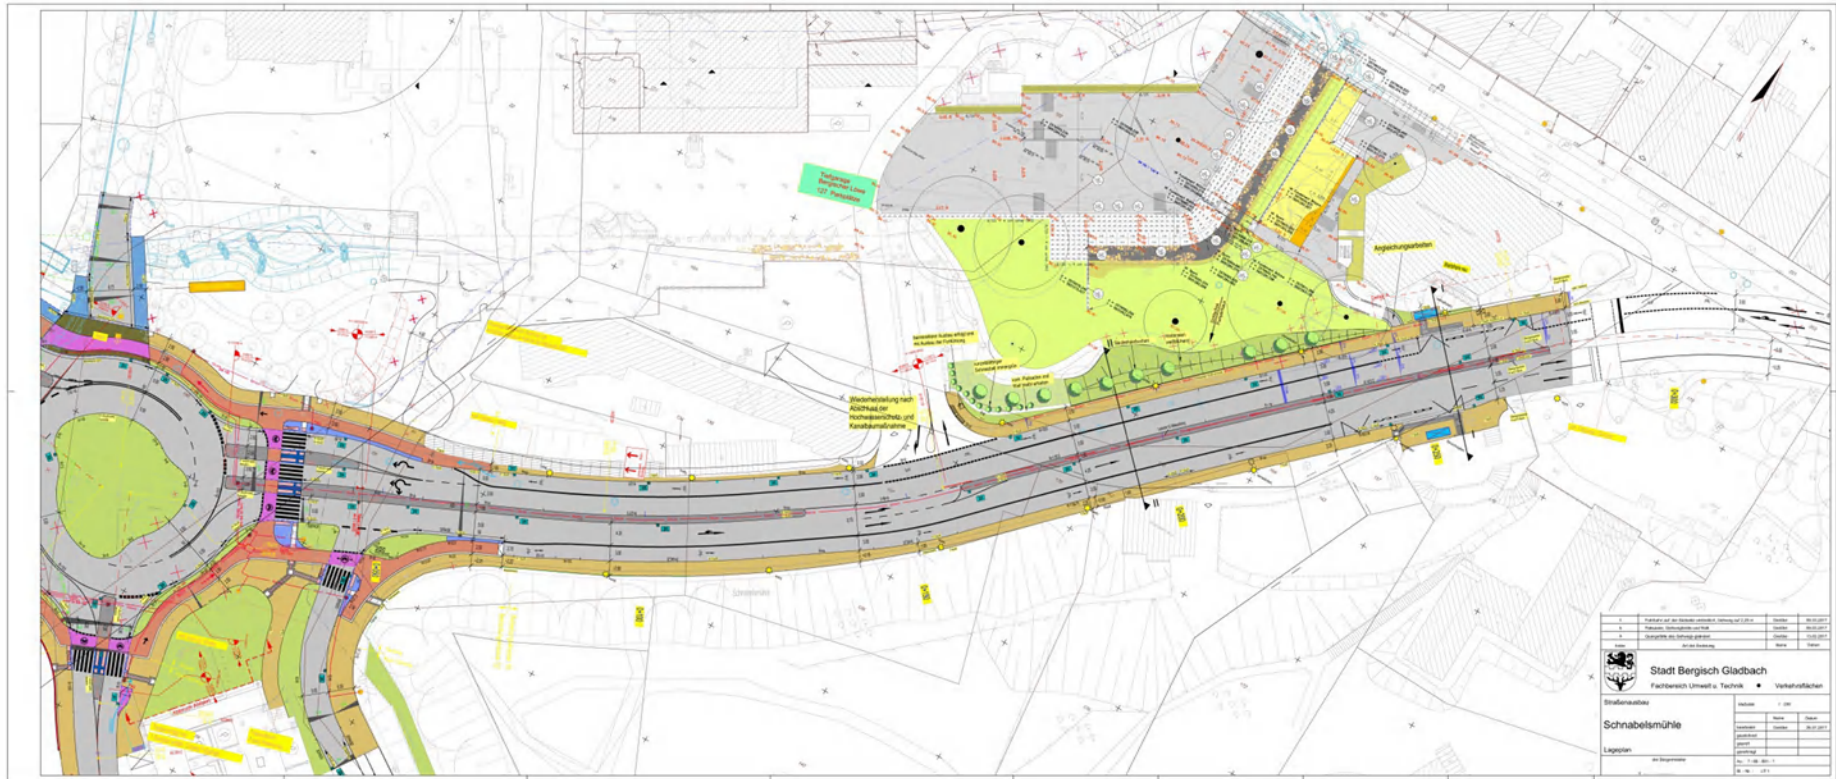

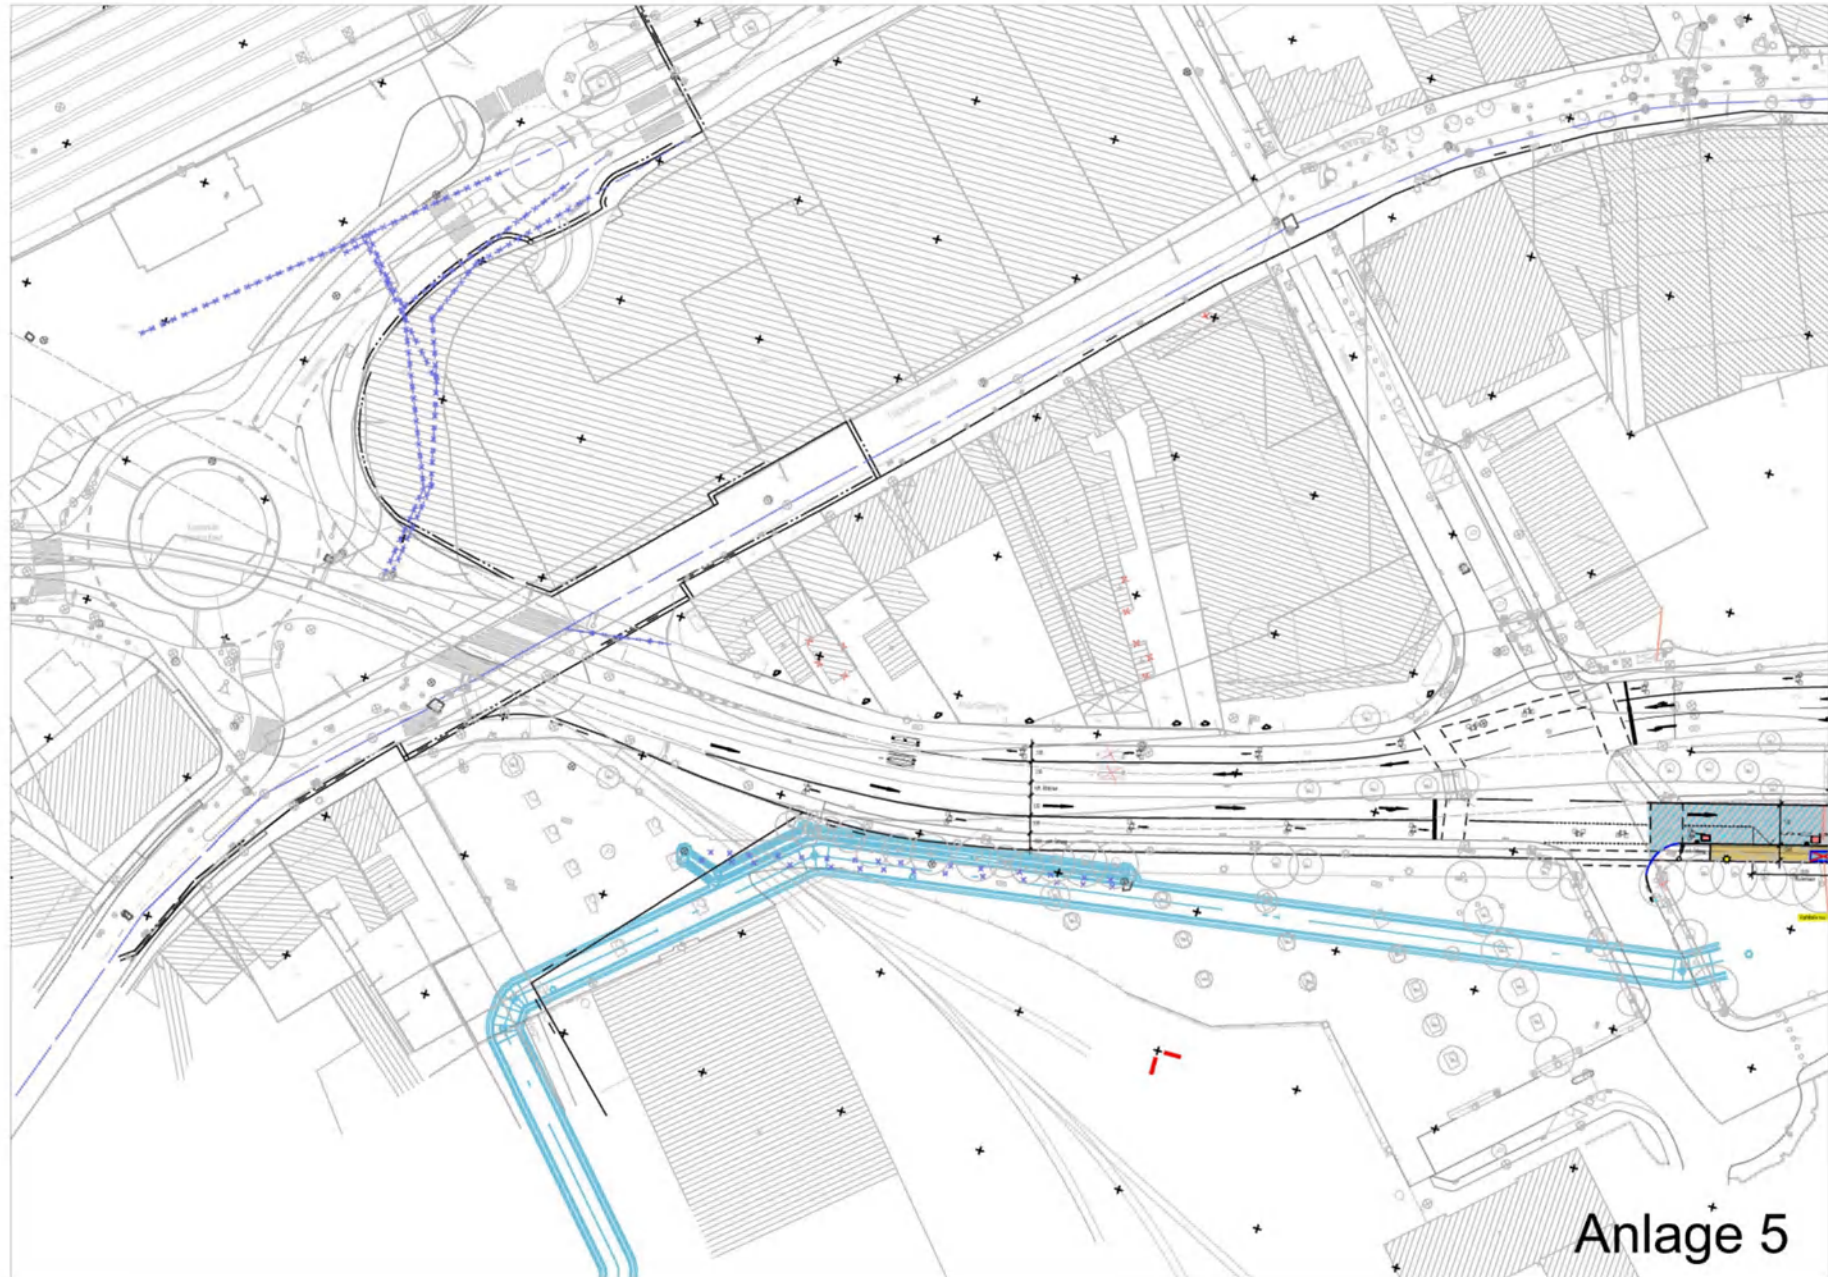

Anlage 5

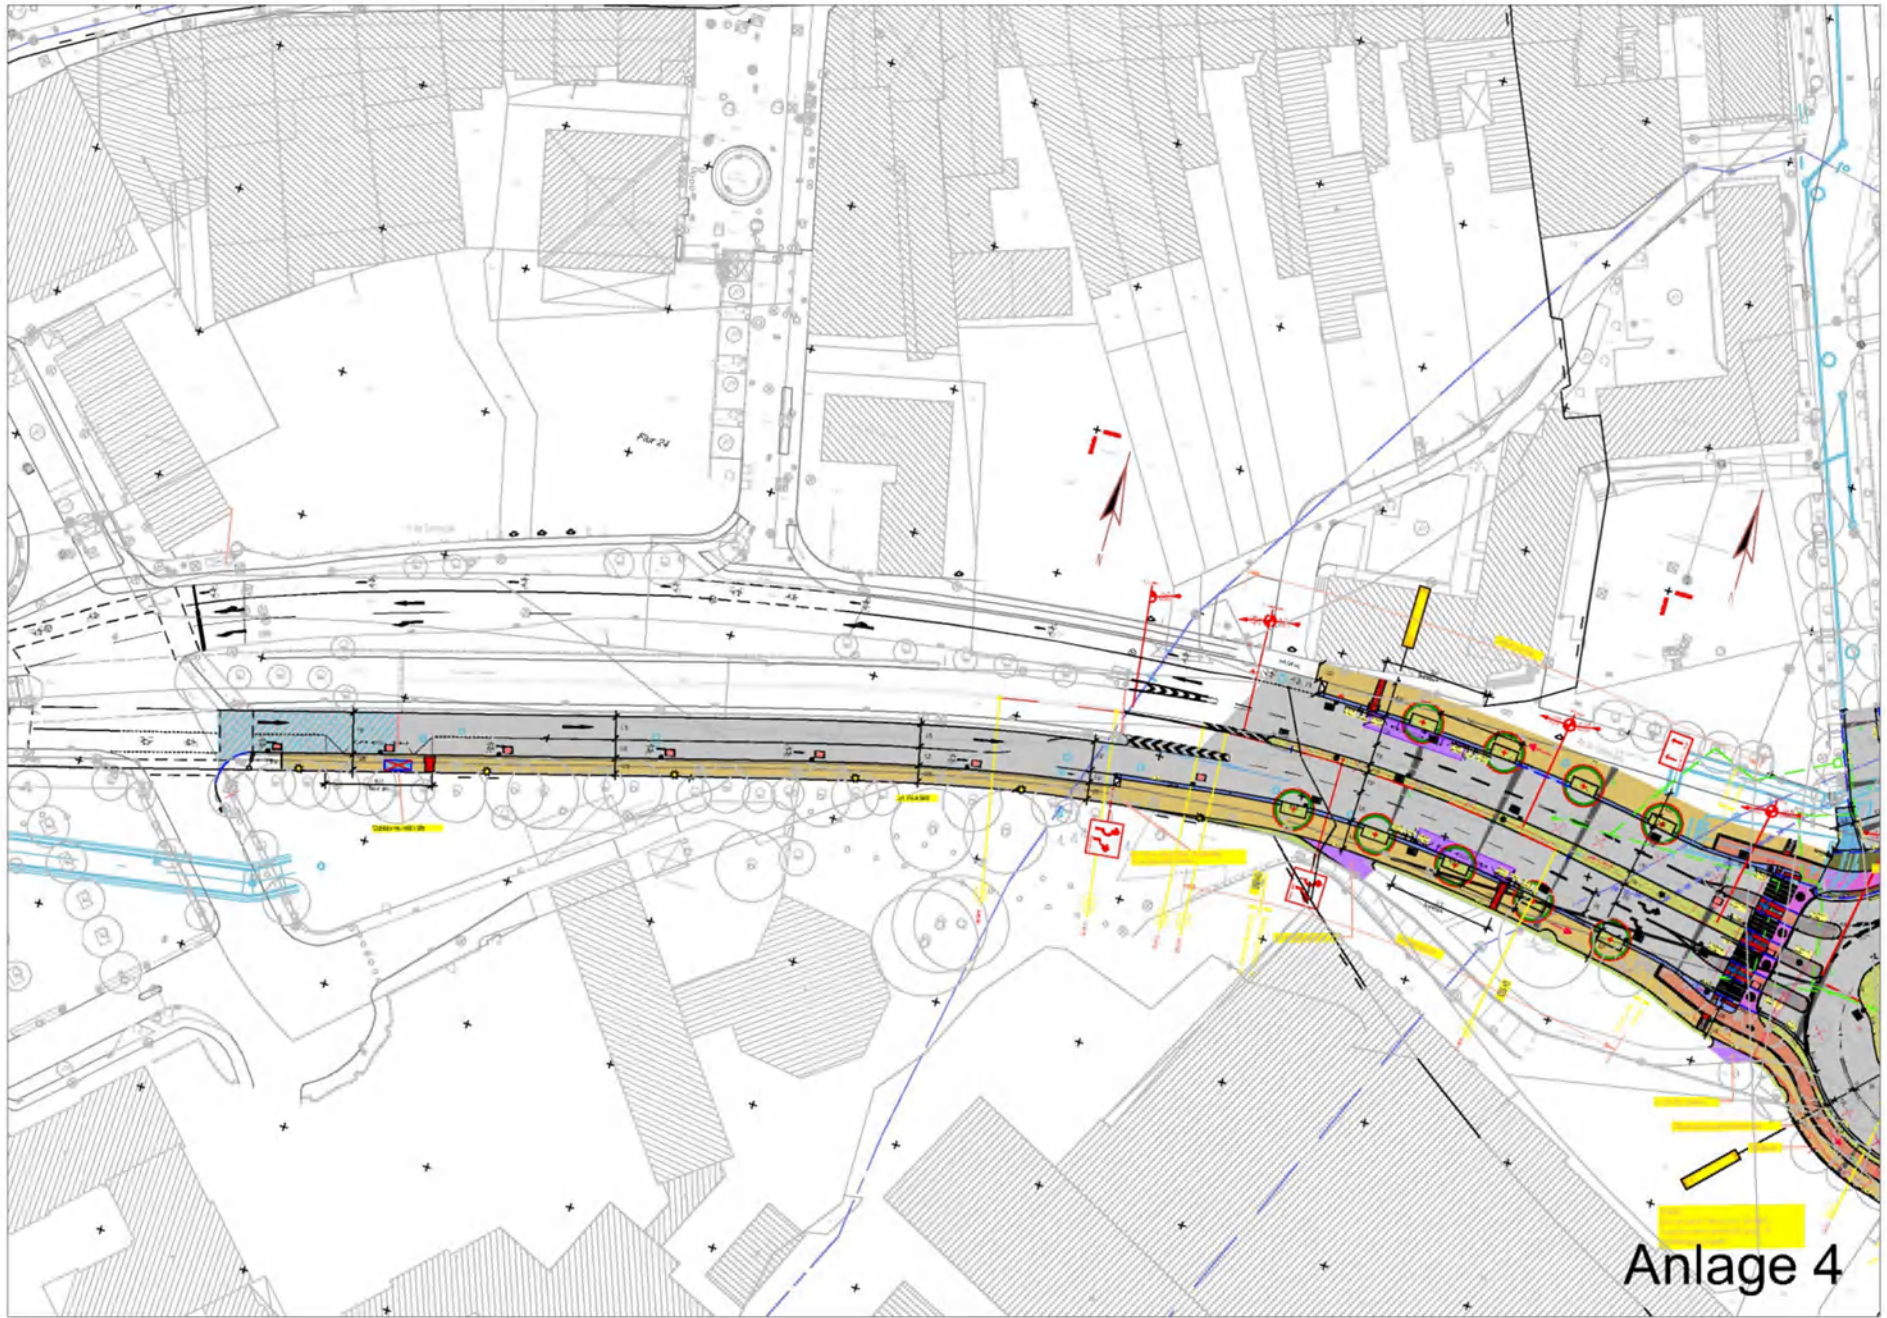

Anlage 4