
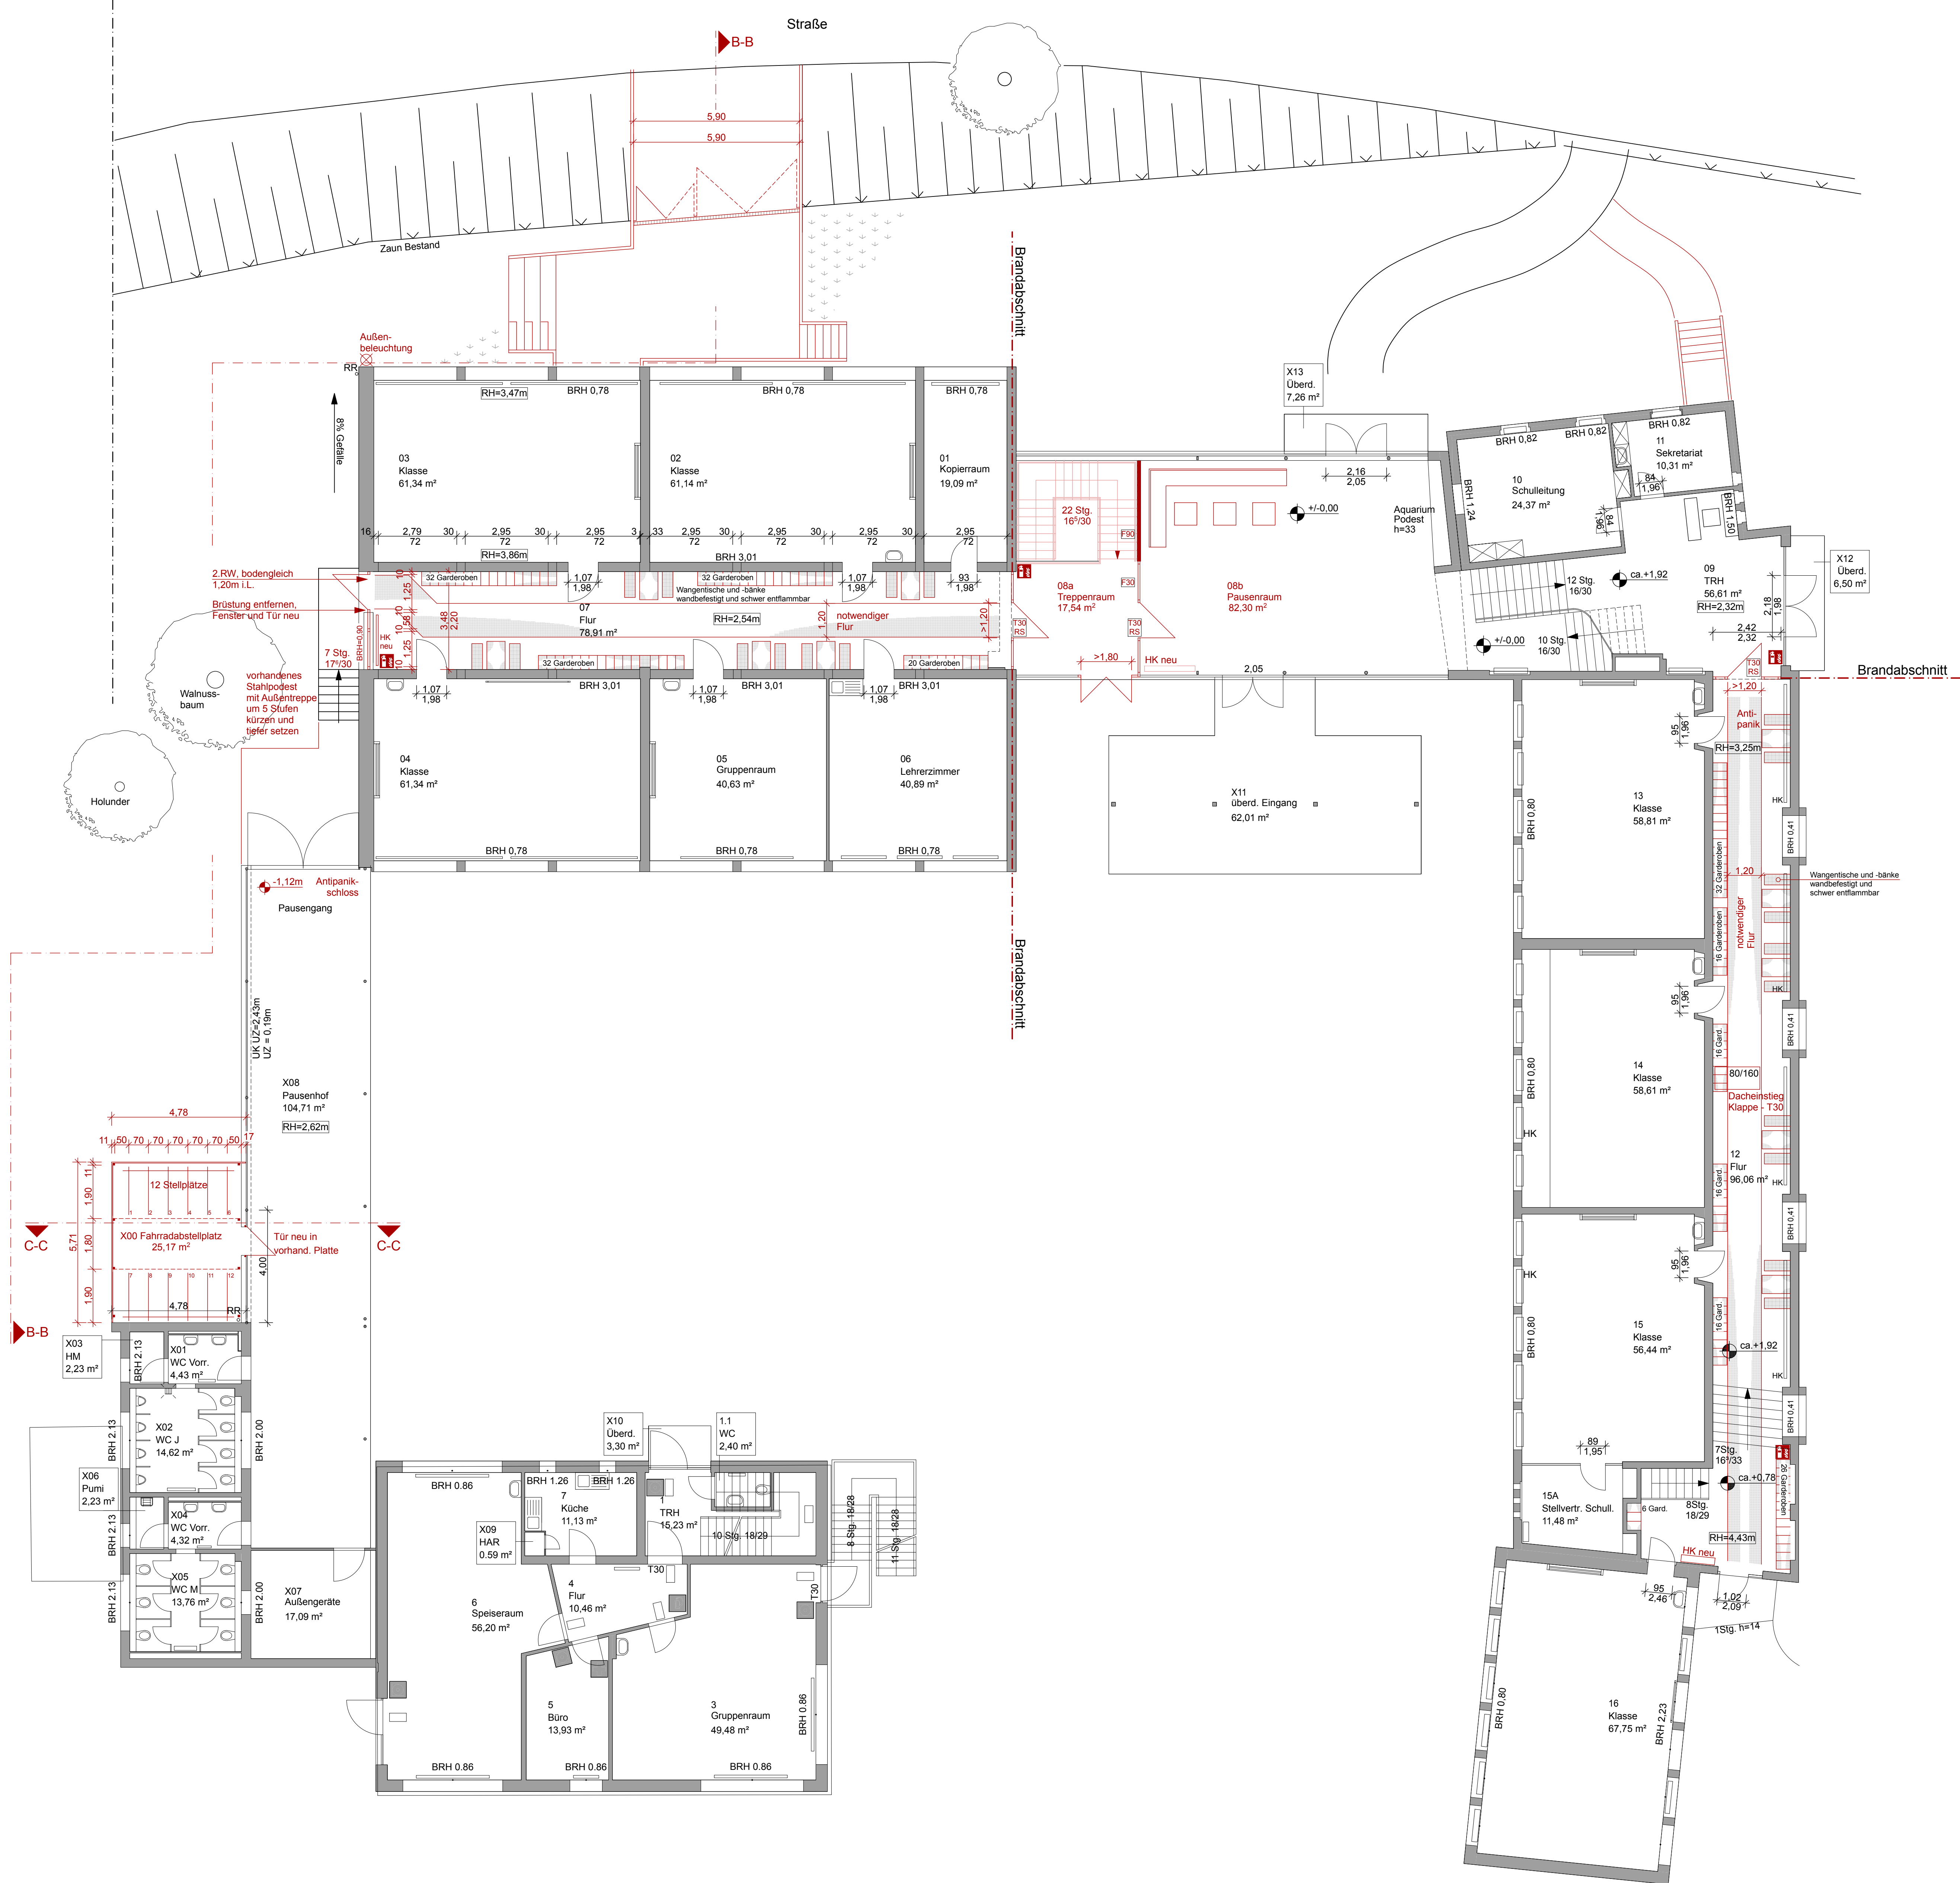
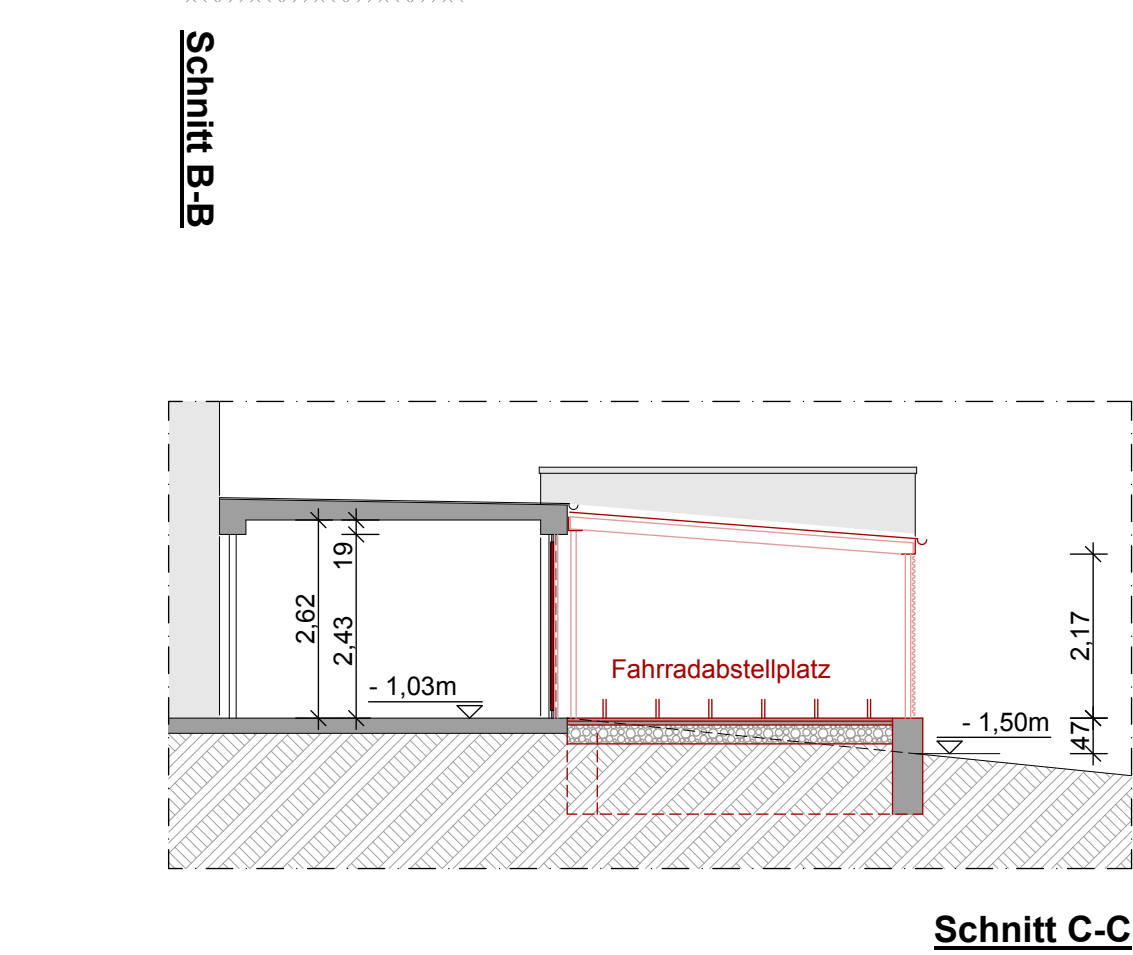
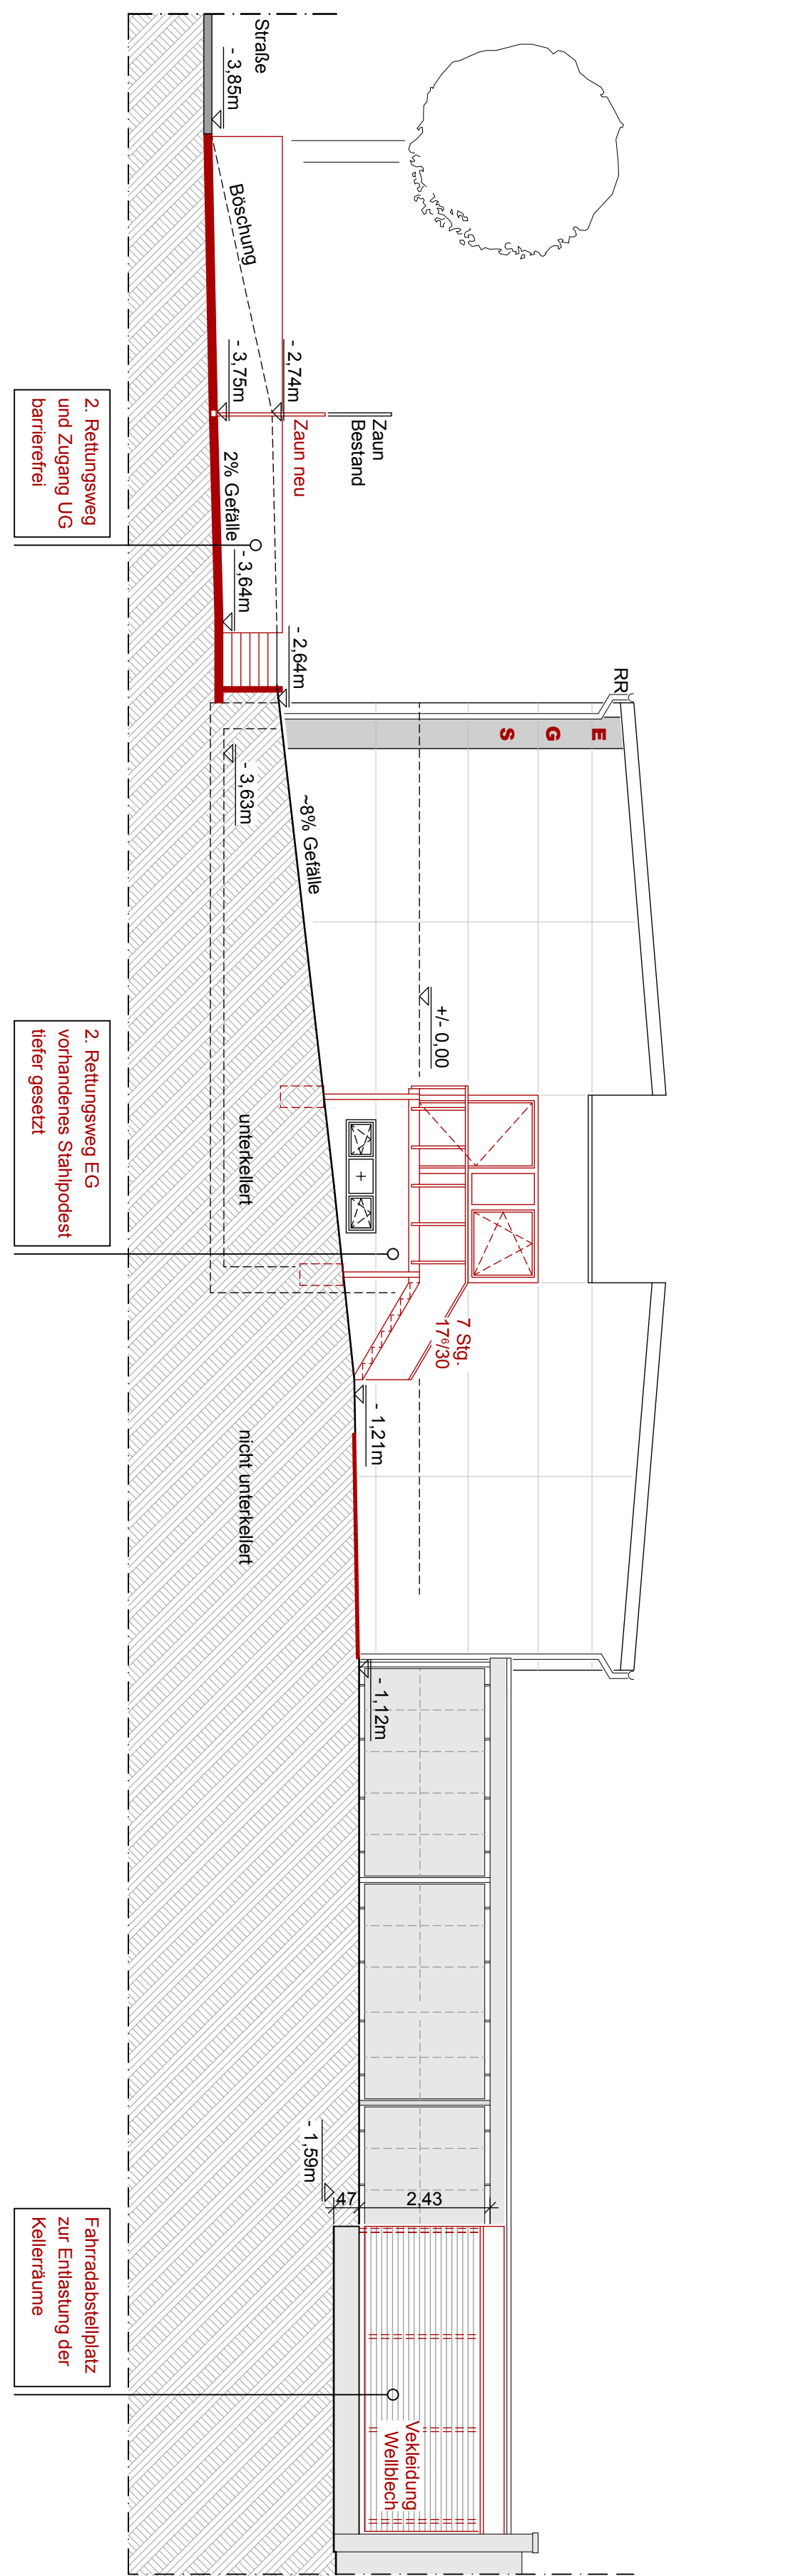


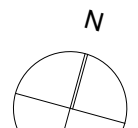

Brüstungs- Fenster- und Türhöhen beziehen sich auf OKFF. Alle Öffnungsmaße sind Rohbaumaße	
	± 0,00 = OKFF EG Bestand = 148,62m üNN
Index	
VORABZUG	
Projekt	EGS Gartenstraße Brandschutzmaßnahmen Gartenstr. 15 51429 Bergisch Gladbach
Bauherr	Stadt Bergisch Gladbach Hochbau Wilhelm-Wagener-Platz 51429 Bergisch Gladbach
Architekt	Architekturbüro Möbius Lachemer Weg 22b 50737 Köln Tel. 0221 - 700 51 50 Fax. 0221 - 700 51 56 mail@moebiusarchitekten.de
E 1-0 Index	Entwurf
Inhalt	Grundriss - EG Schnitt B-B und C-C
Maßstab Datum	1:100 17.10.2017