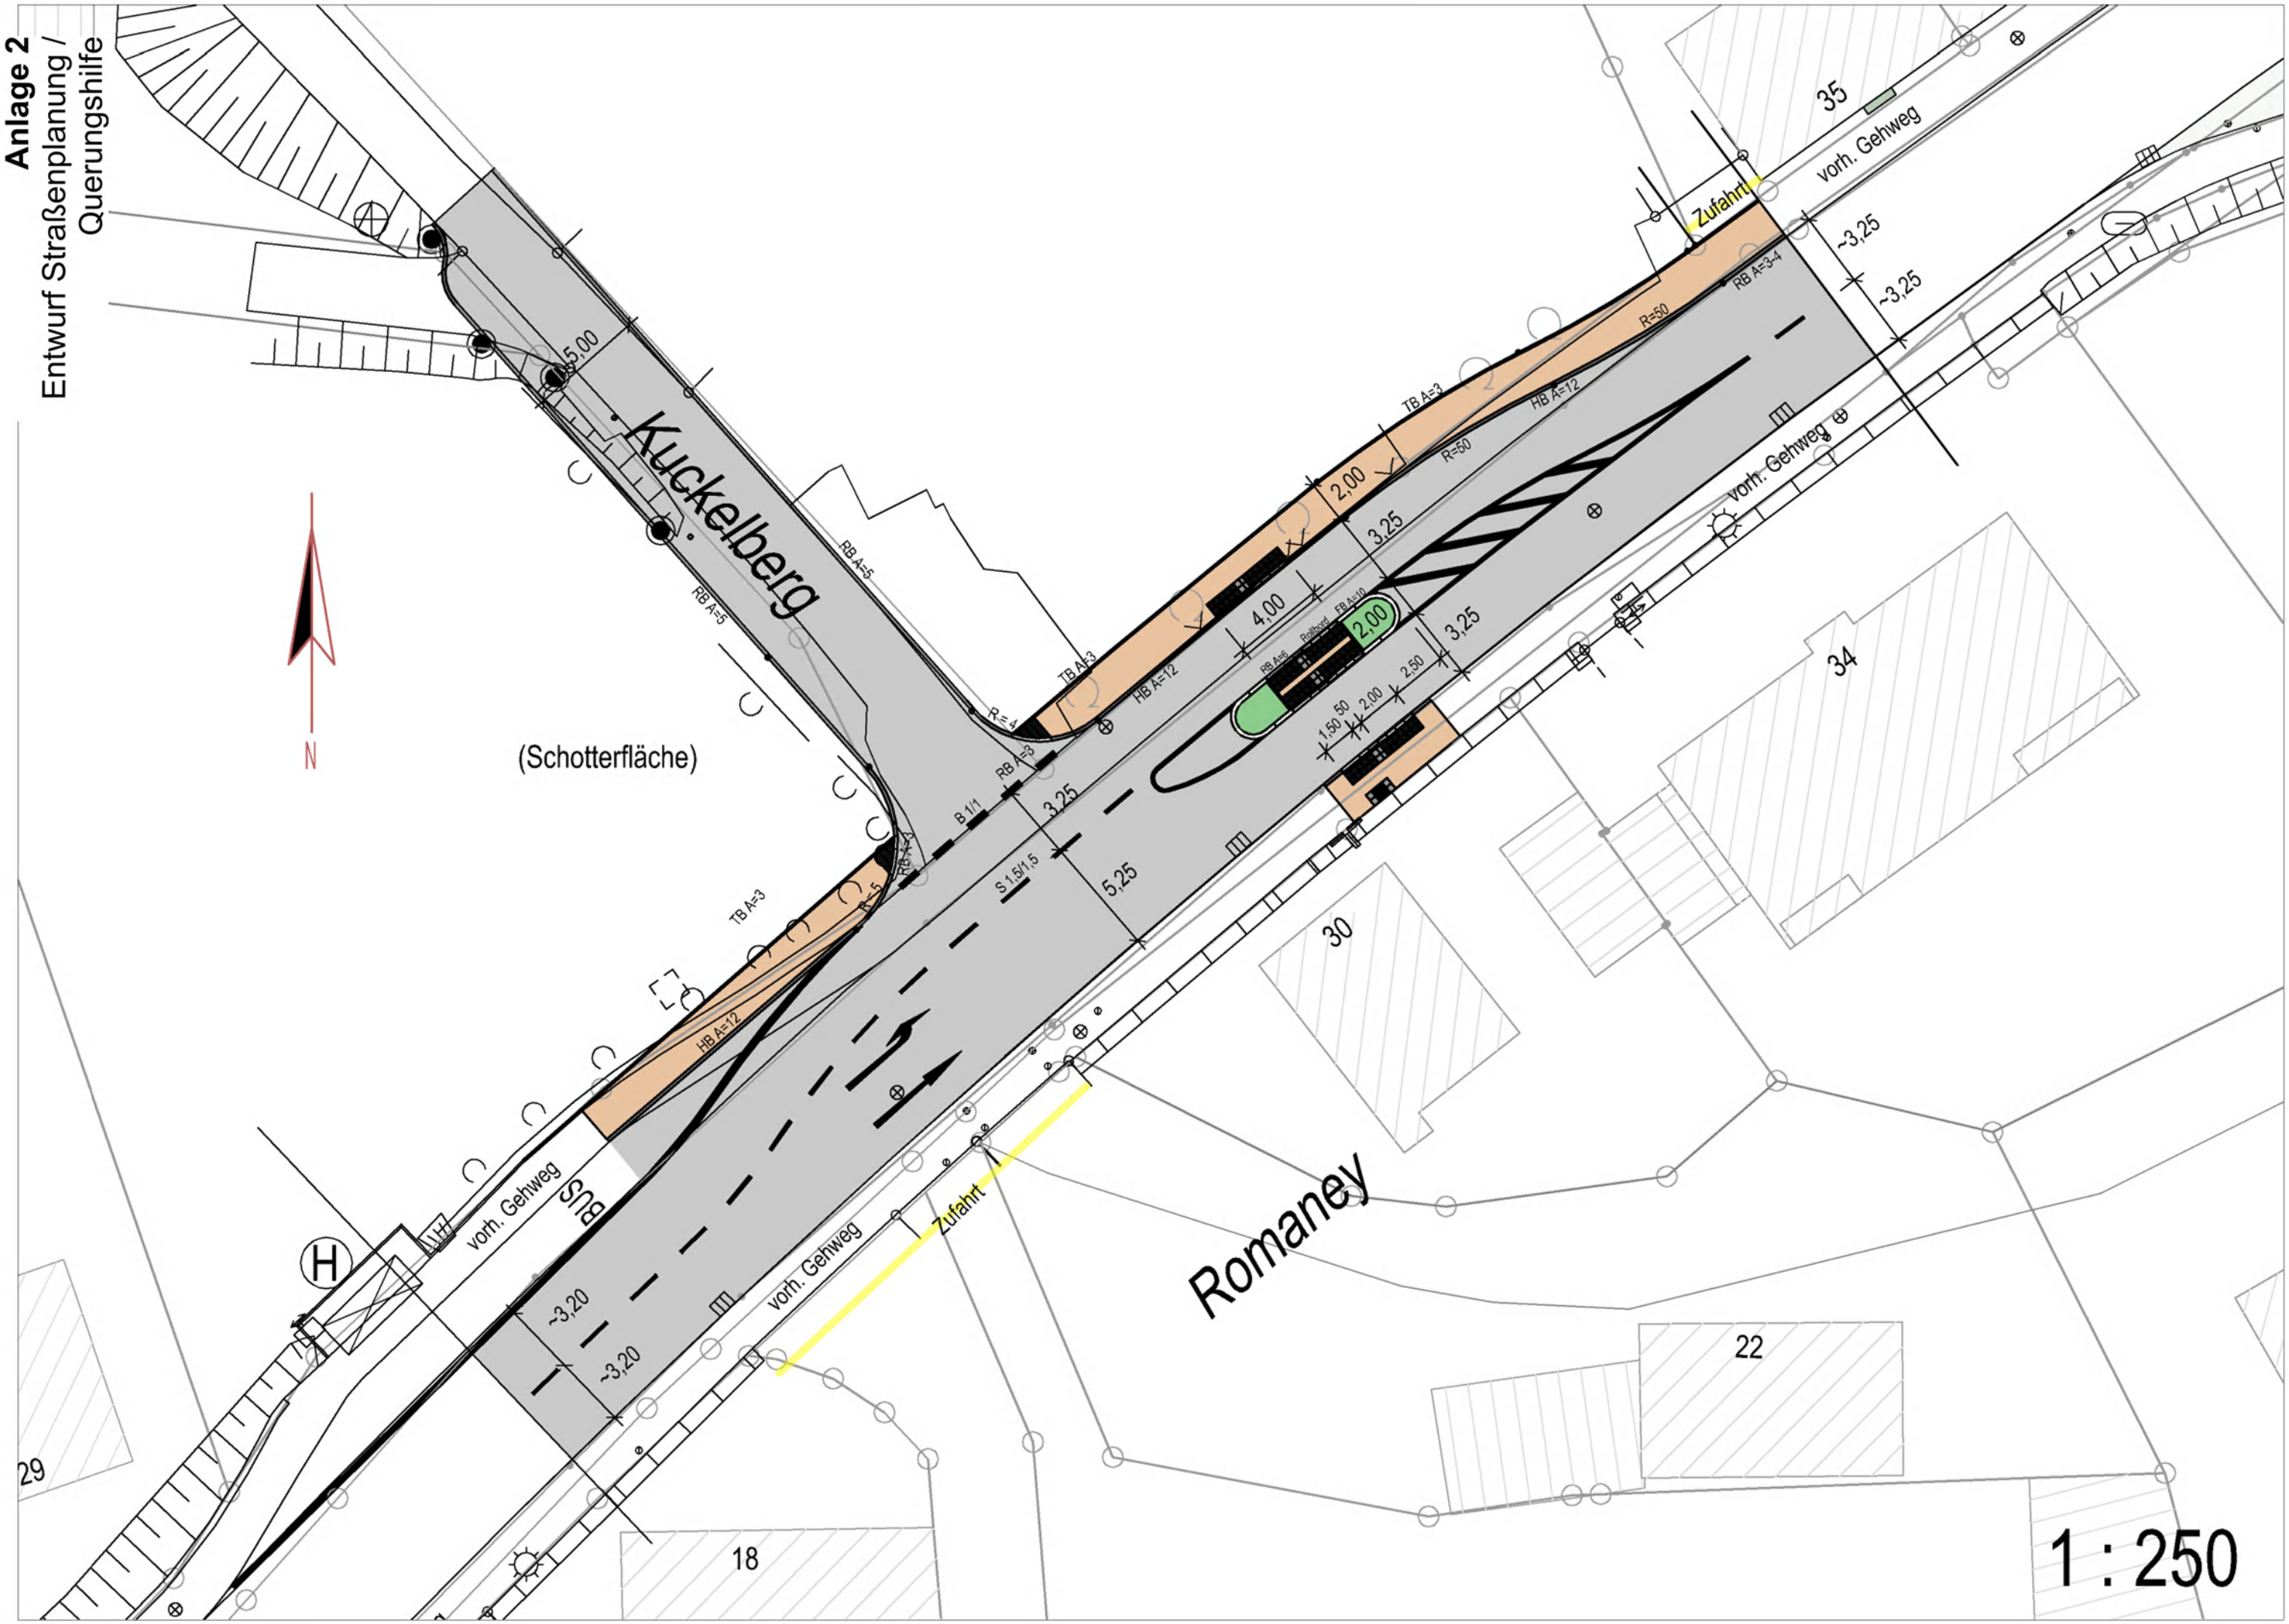**Anlage 2**
Entwurf Straßenplanung / Querungshilfe