


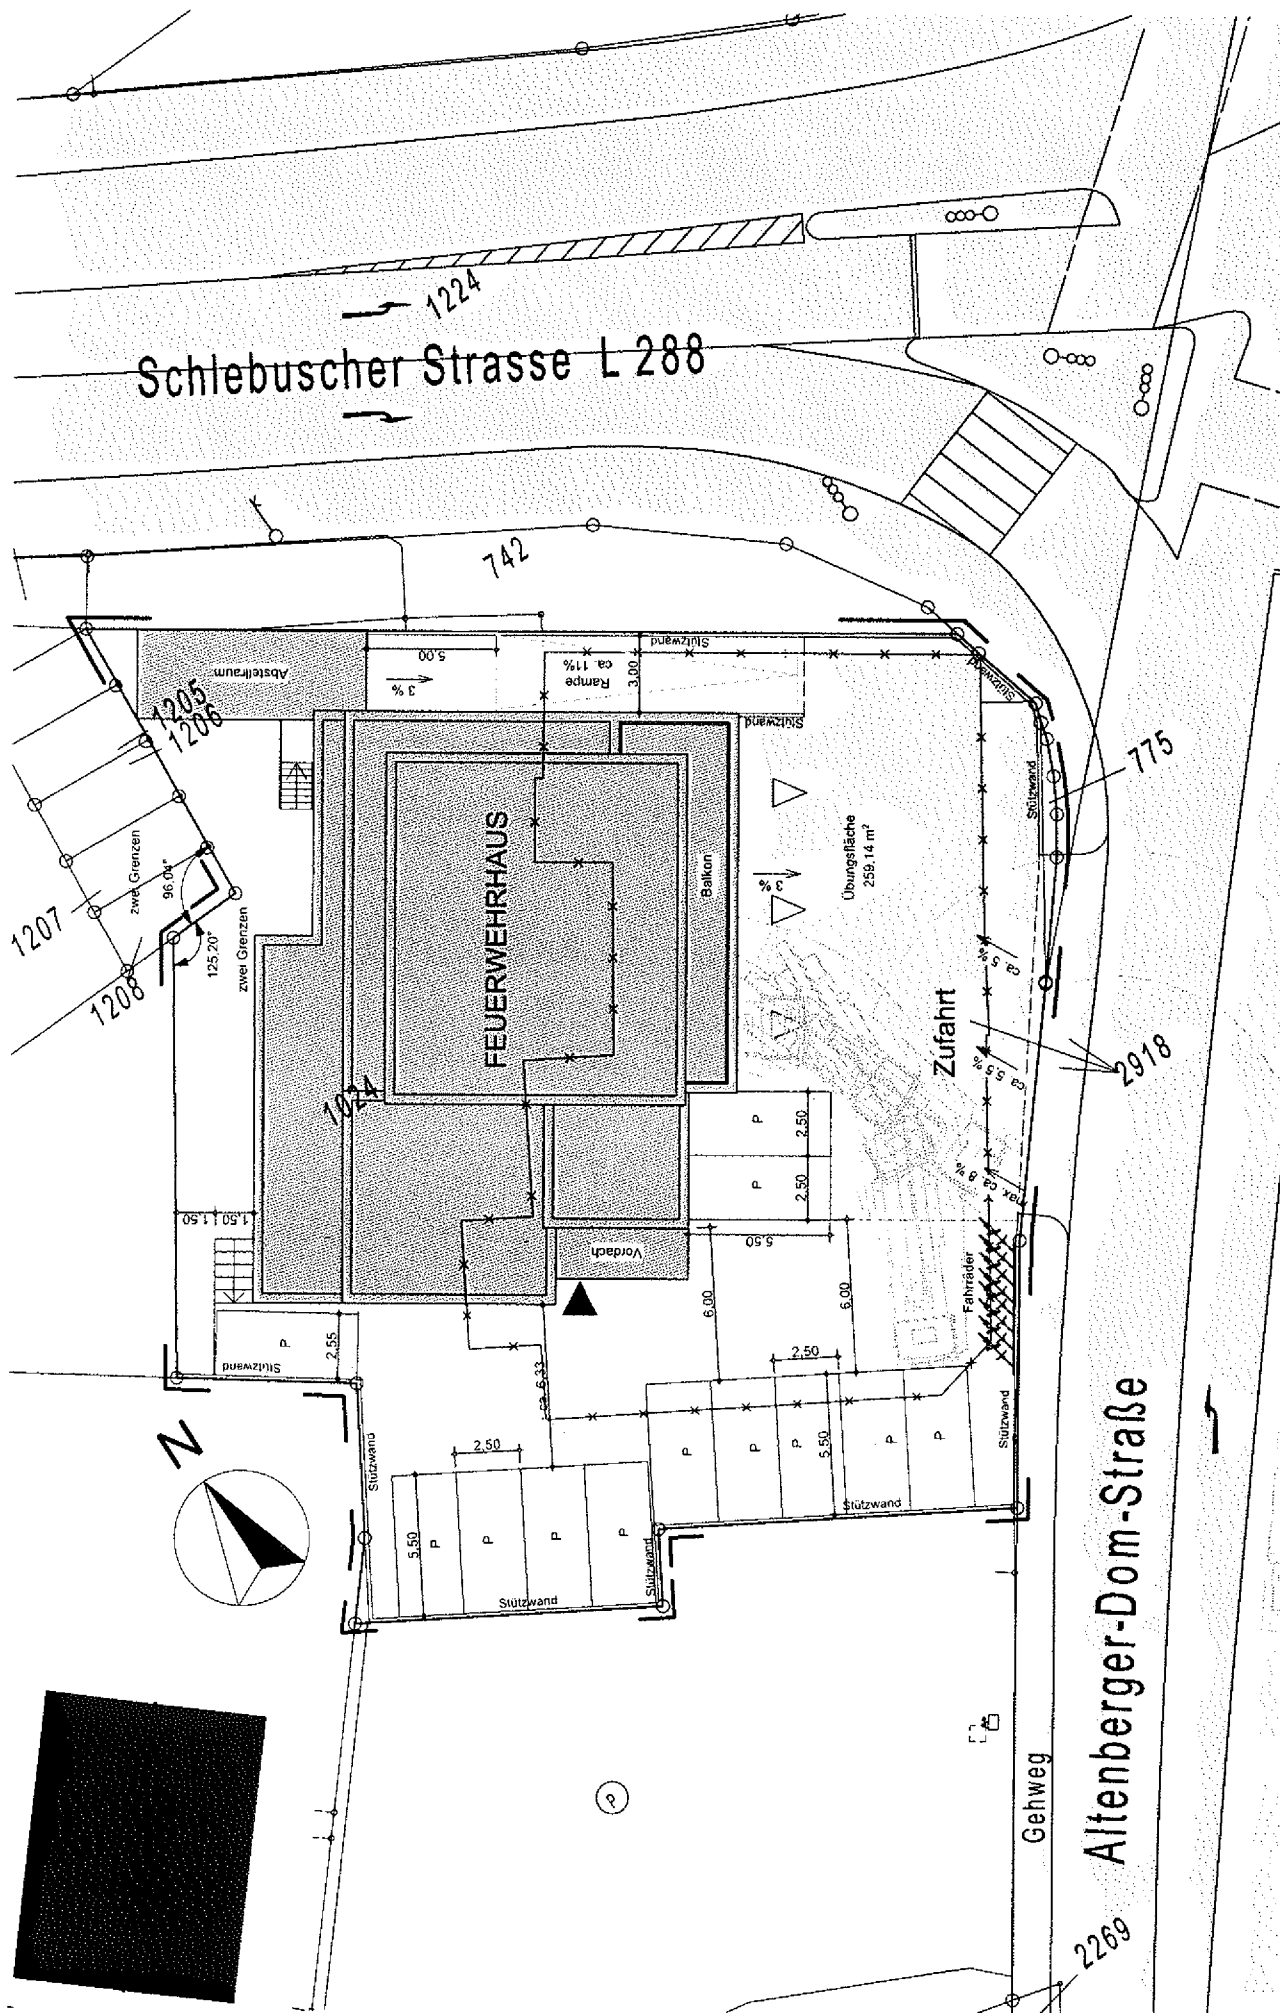

Maßstab 1:200
Entwurf


Übersichtsplan

Errichtung eines Feuerwehrhauses der Löschgruppe Schildgen
Altenberger-Dom-Straße 221, 51467 Bergisch Gladbach

30.07.2018

KNIFFEL ARCHITEKTUR


Stichwort: 102
44933 Bergisch Gladbach
Tel. 02204 410 130
info@kniffel-architektur.de
www.kniffel-architektur.de

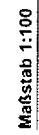


30.07.2018



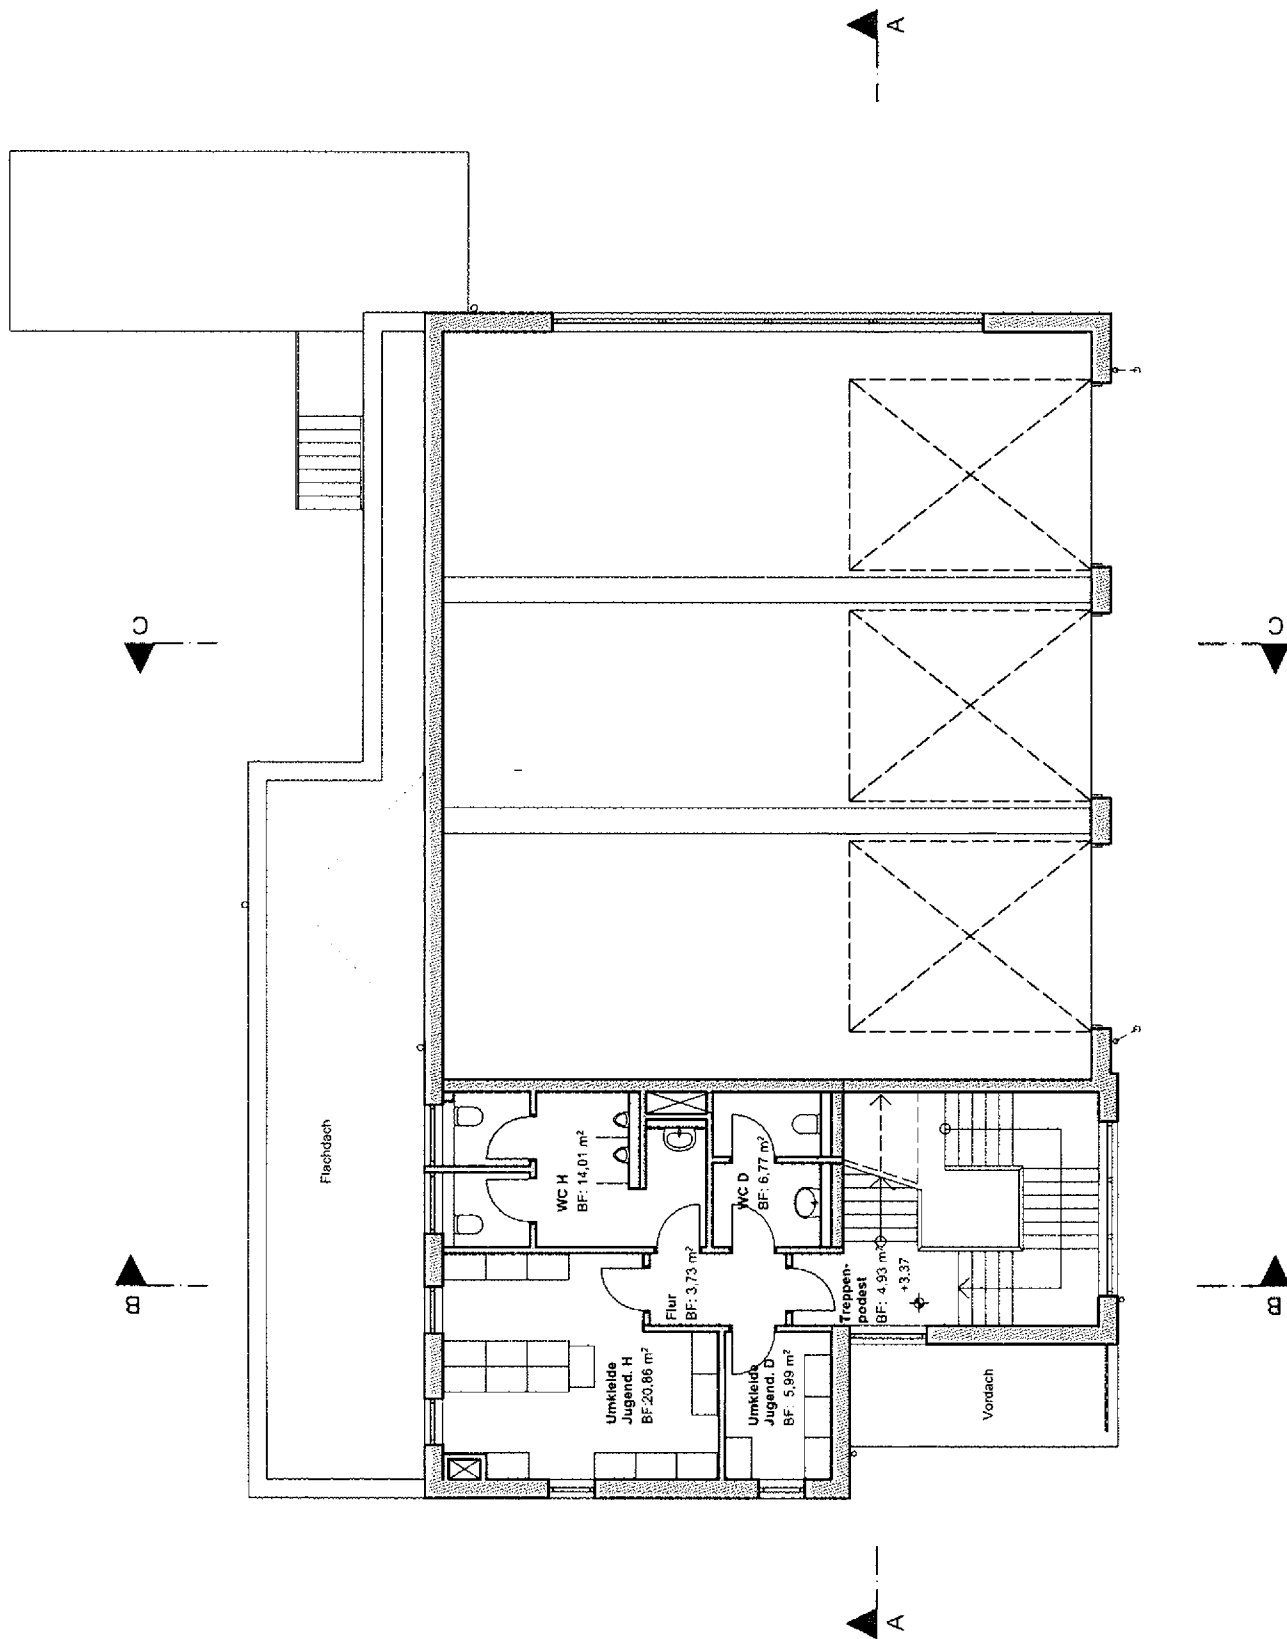

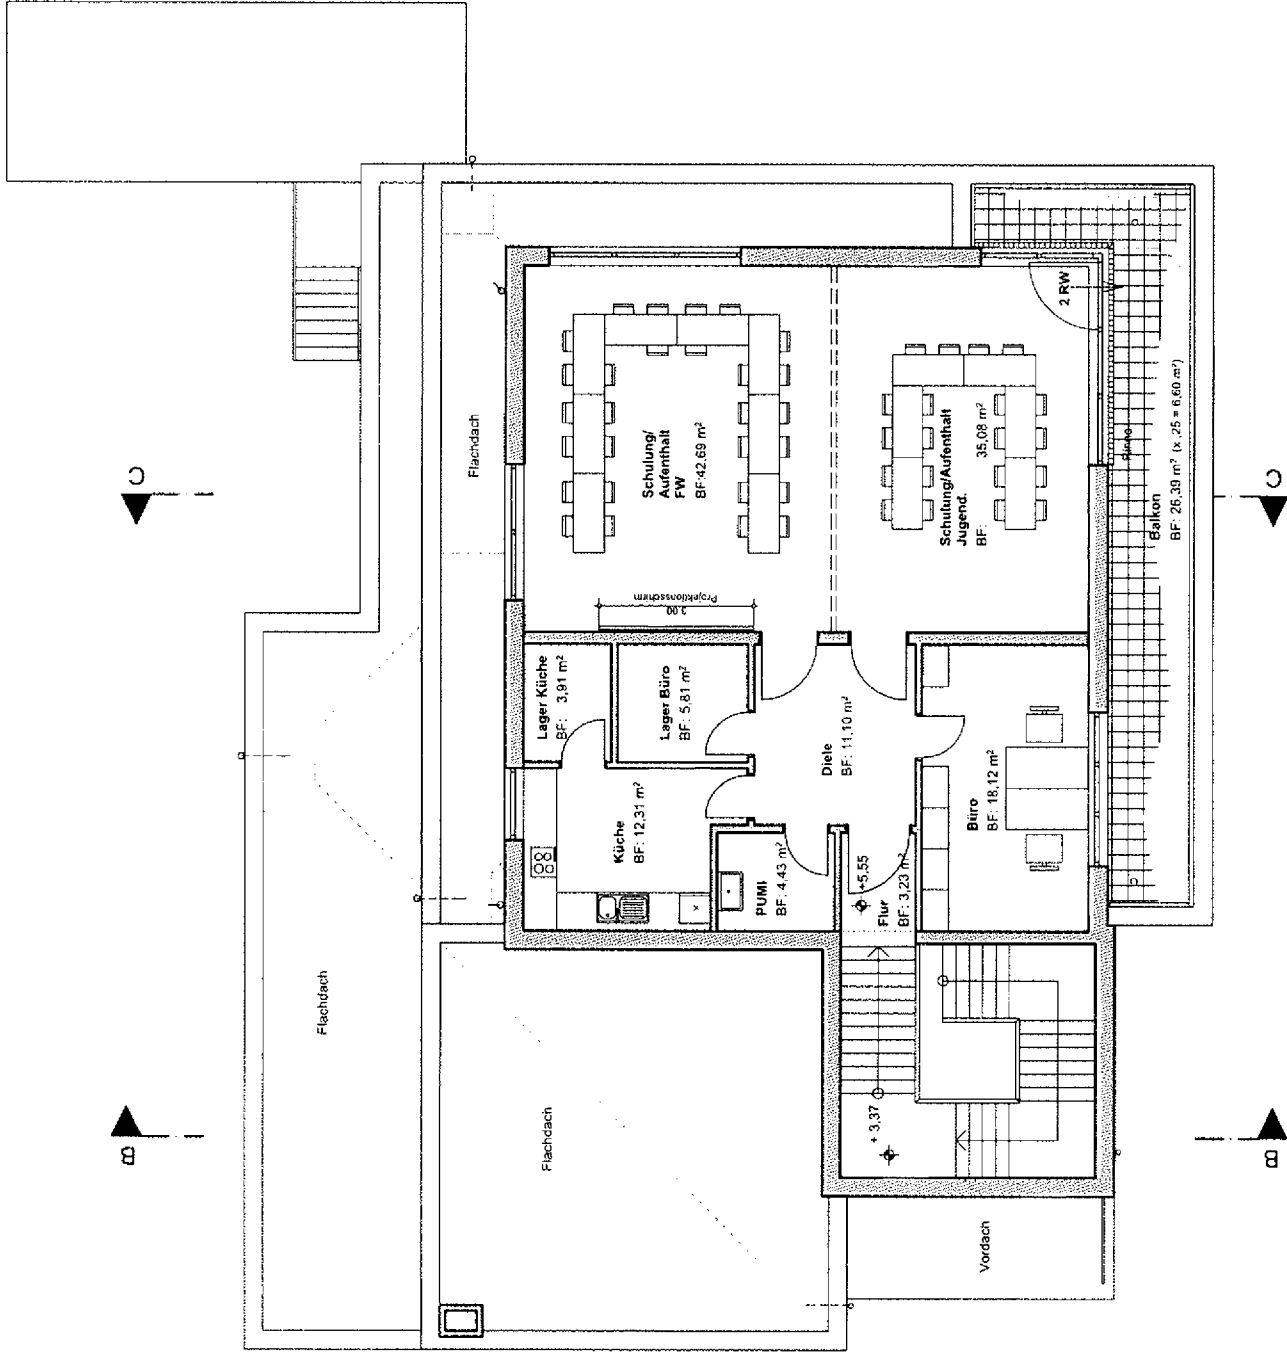

Maßstab 1:100
Entwurf


2. Obergeschoss

Errichtung eines Feuerwehrhauses der Löschgruppe Schildgen
Altenberger-Dom-Straße 221, 51467 Bergisch Gladbach

30.07.2018



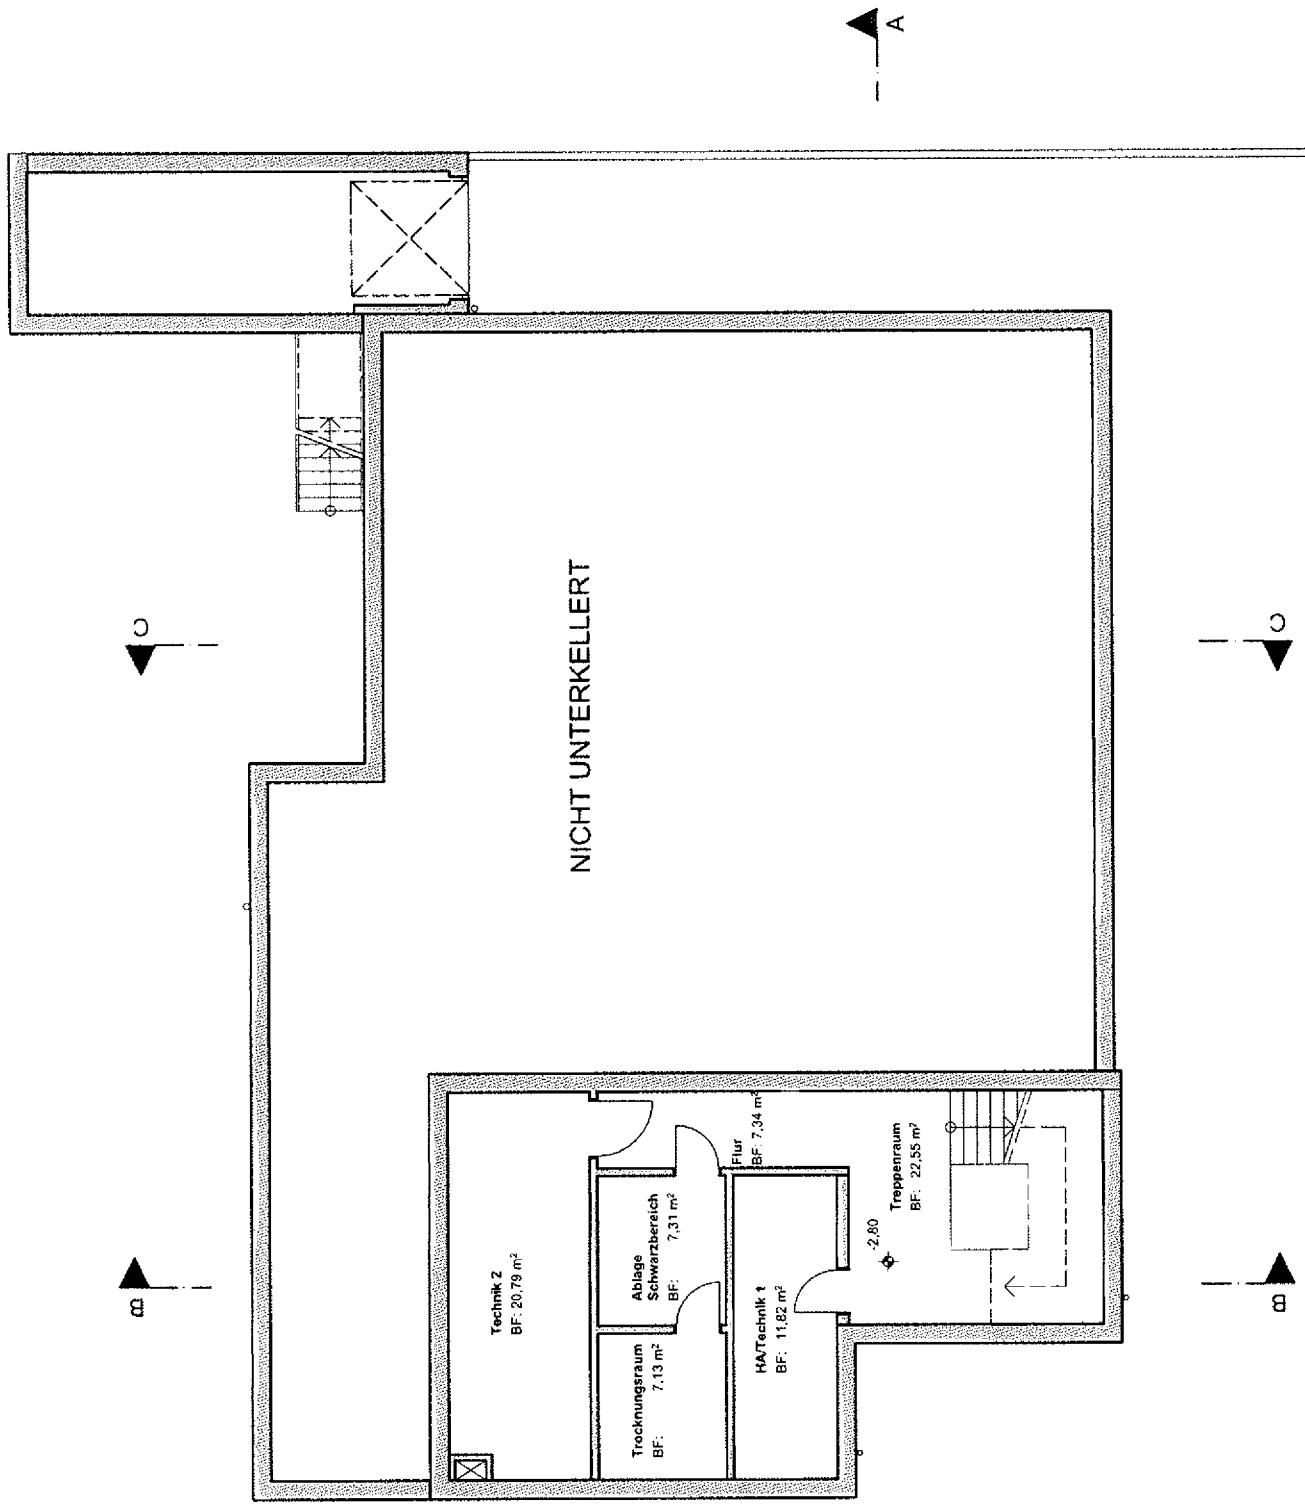

Maßstab 1:100
Entwurf


Kellergeschoss

Errichtung eines Feuerwehrhauses der Löschgruppe Schildgen
Altenberger-Dom-Straße 221, 51467 Bergisch Gladbach

30.07.2018

KNIFFLER ARCHITEKTUR


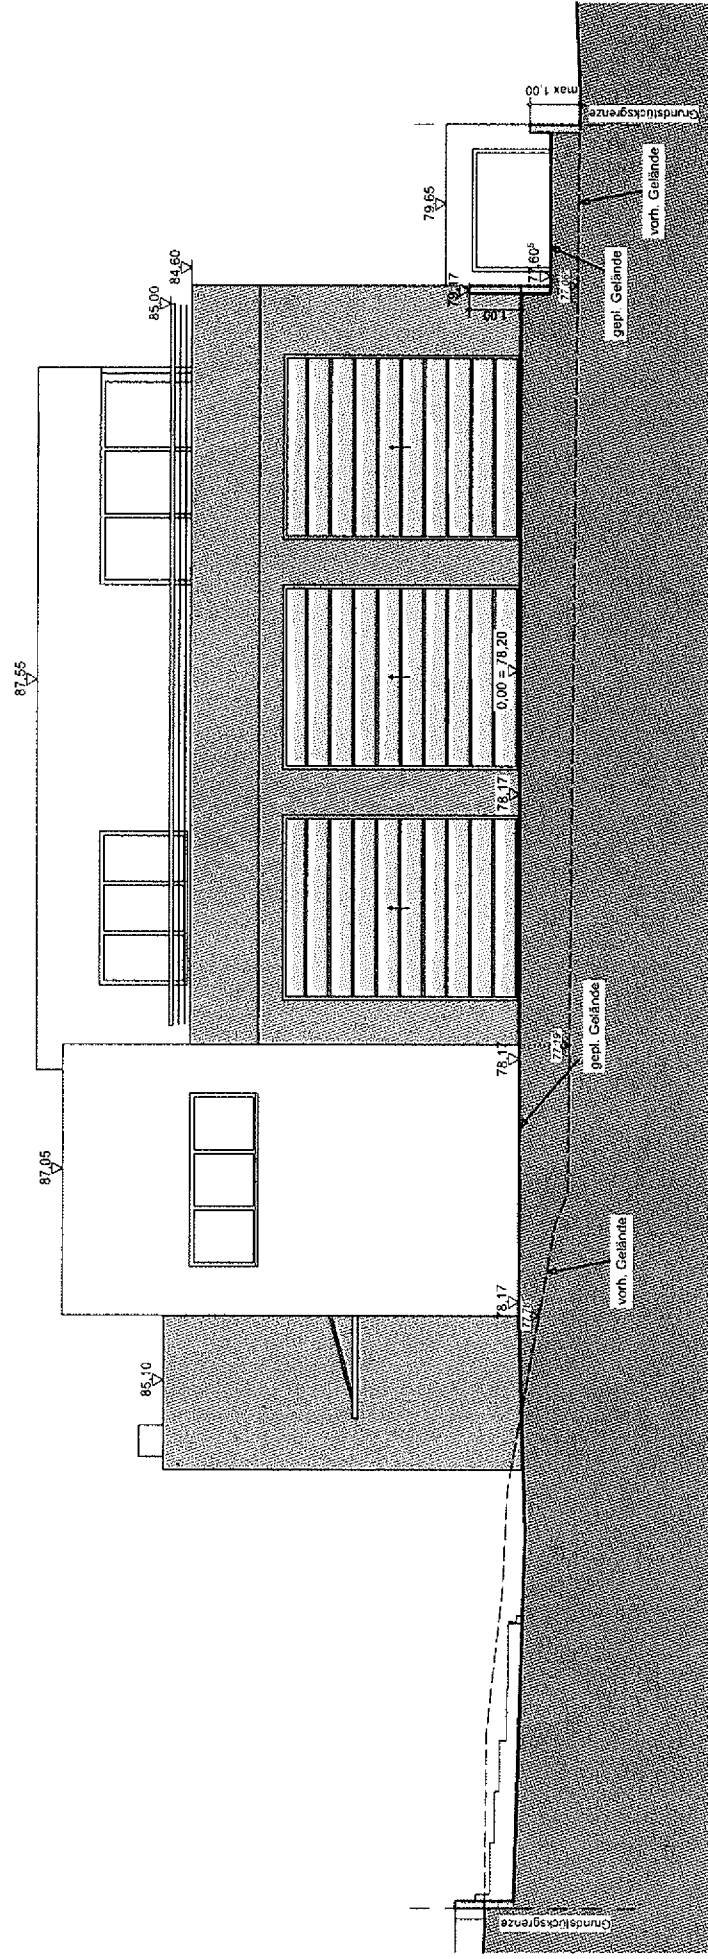

Maßstab 1:100

Entwurf

Ansicht Südost

30.07.2018

Errichtung eines Feuerwehrhauses der Löschgruppe Schildgen

Altenberger-Dom-Straße 221, 51467 Bergisch Gladbach


KNIFFLER ARCHITEKTUR





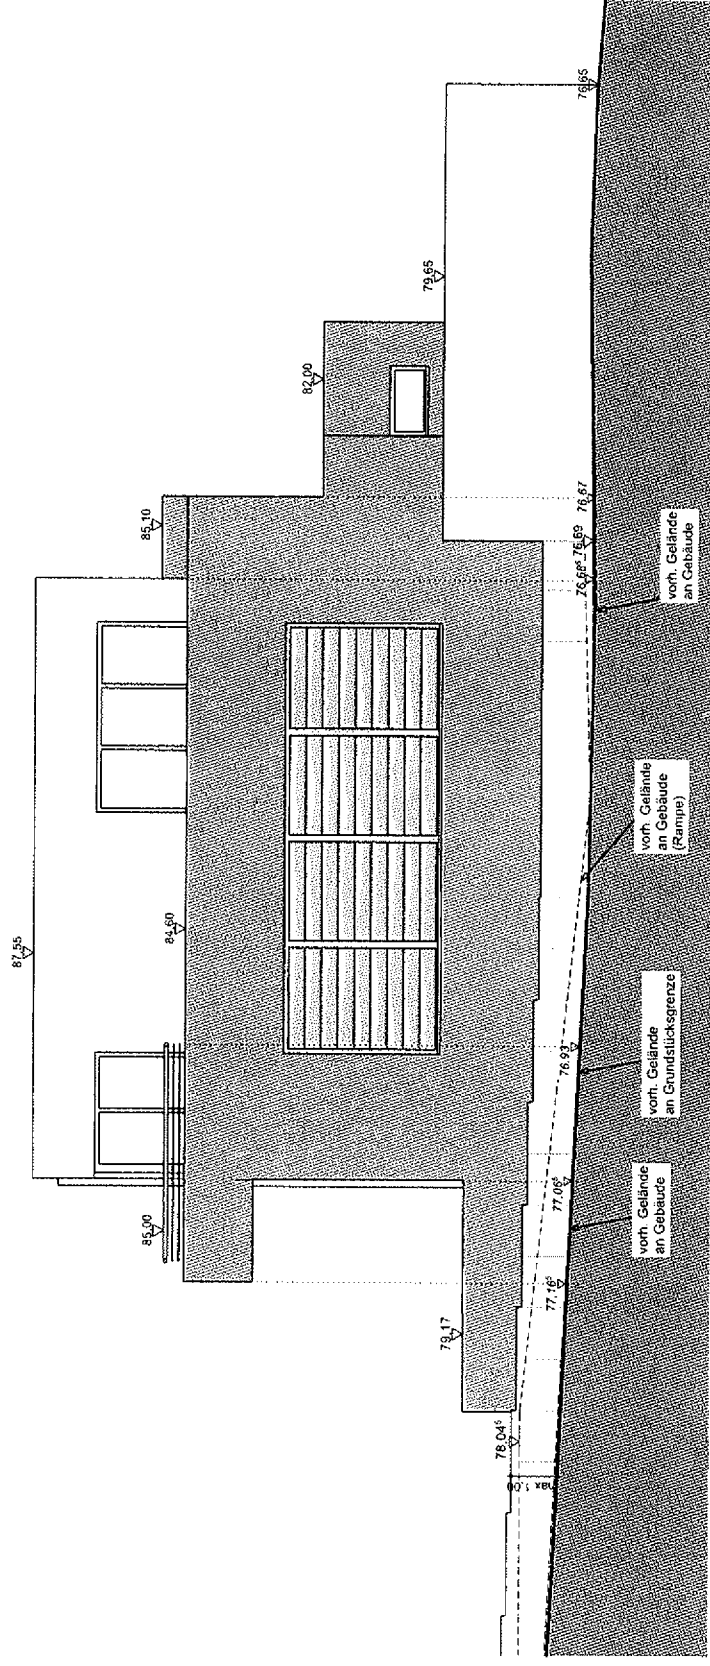

Maßstab 1:100

Entwurf

Ansicht Nordost

Errichtung eines Feuerwehrhauses der Löschgruppe Schildgen

Altenberger-Dom-Straße 221, 51467 Bergisch Gladbach

30.07.2018

KNIEFLER ARCHITEKTUR

WELTHER

Stadten 107


51429 Bergisch Gladbach

Telefon 0226 810 720

Telefax 0226 810 720


info@kniefler-architektur.de


www.kniefler-architektur.de

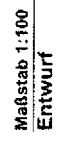


30.07.2018

Altenberger-Dom-Straße 221, 51467 Bergisch Gladbach

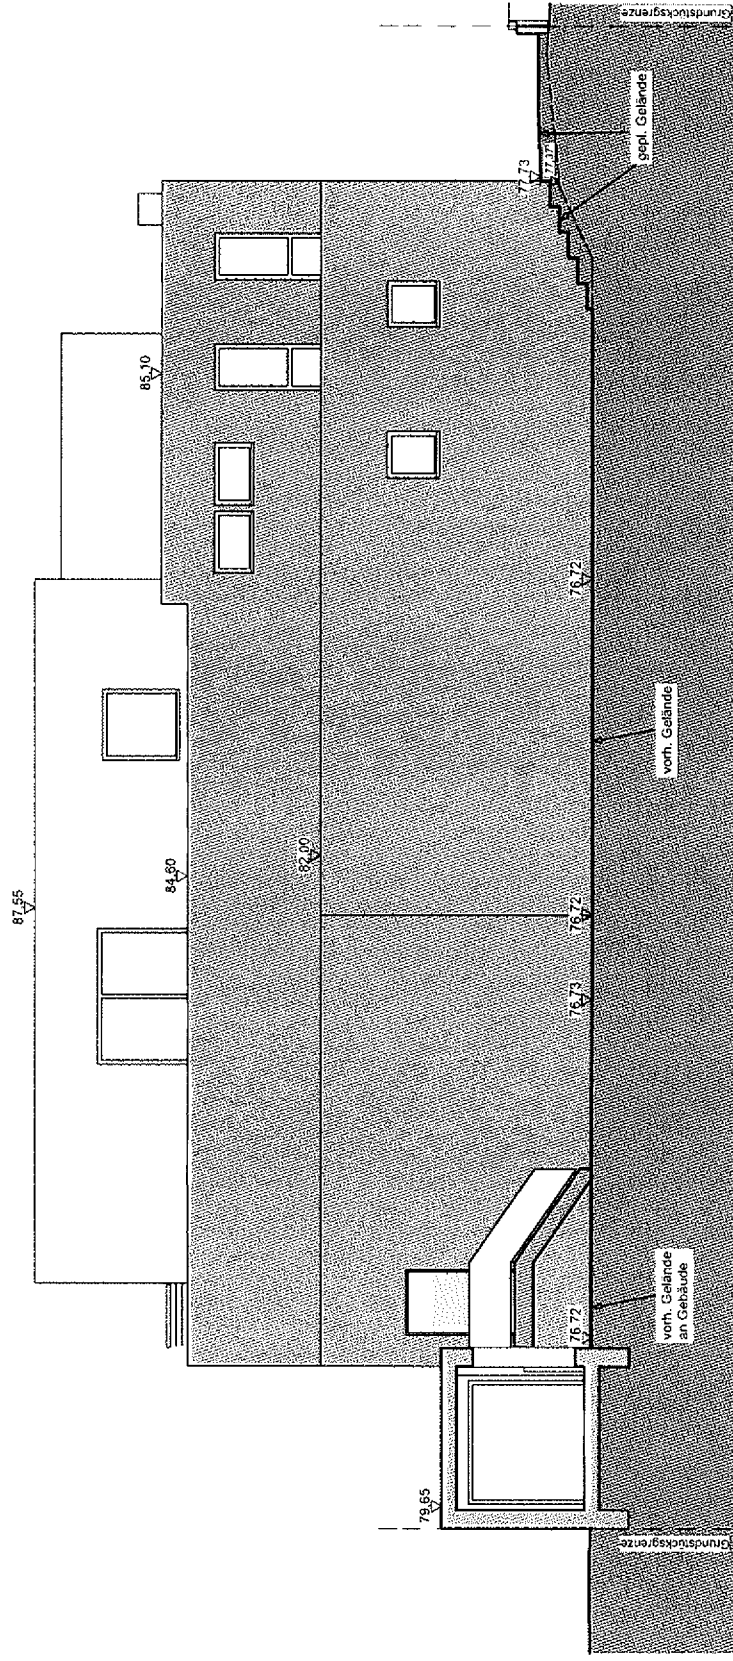

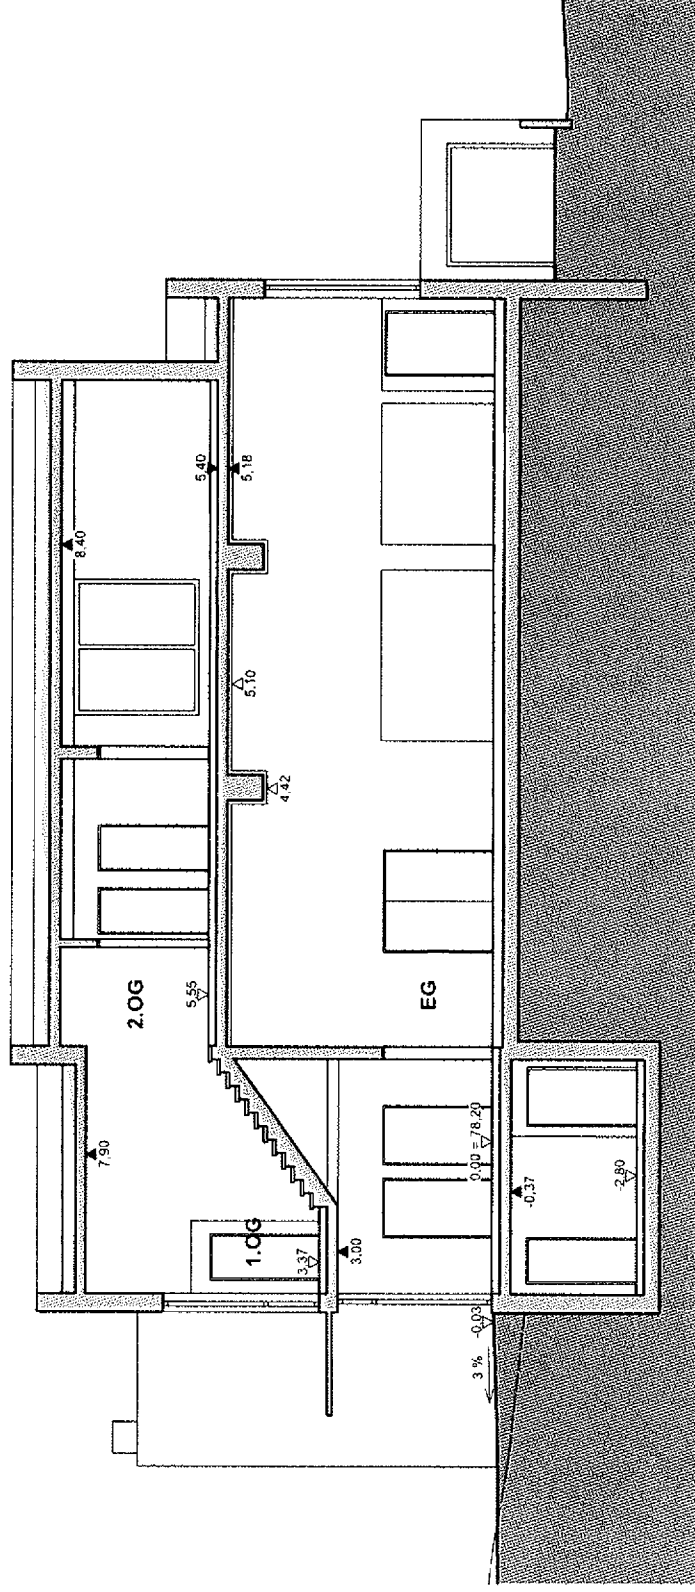

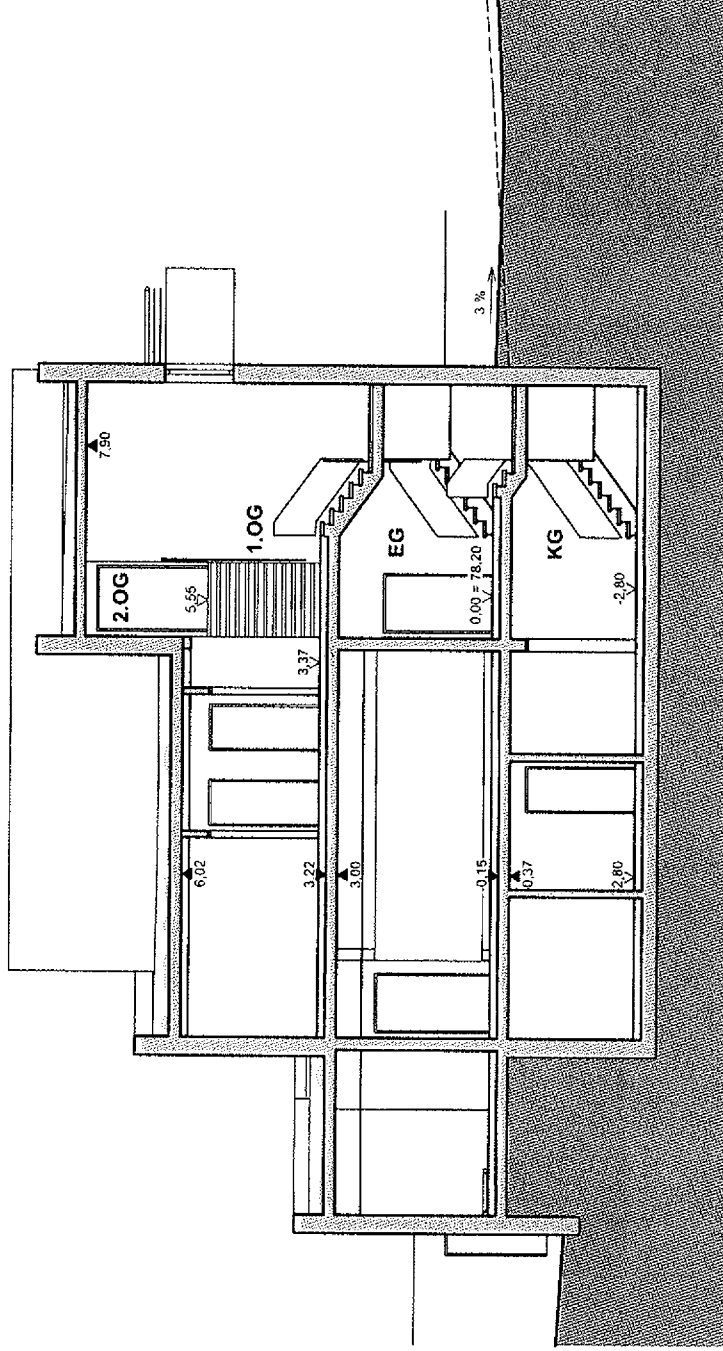

Maßstab 1:100
Entwurf


Schnitt B-B

Errichtung eines Feuerwehrhauses der Löschgruppe Schildgen
Altenberger-Dom-Straße 221, 51467 Bergisch Gladbach

30.07.2018

KNIEFFER ARCHITEKTUR

Stadler 101
51467 Bergisch Gladbach
Tel. 02264 810 720
info@knieffer-architektur.de
www.knieffer-architektur.de

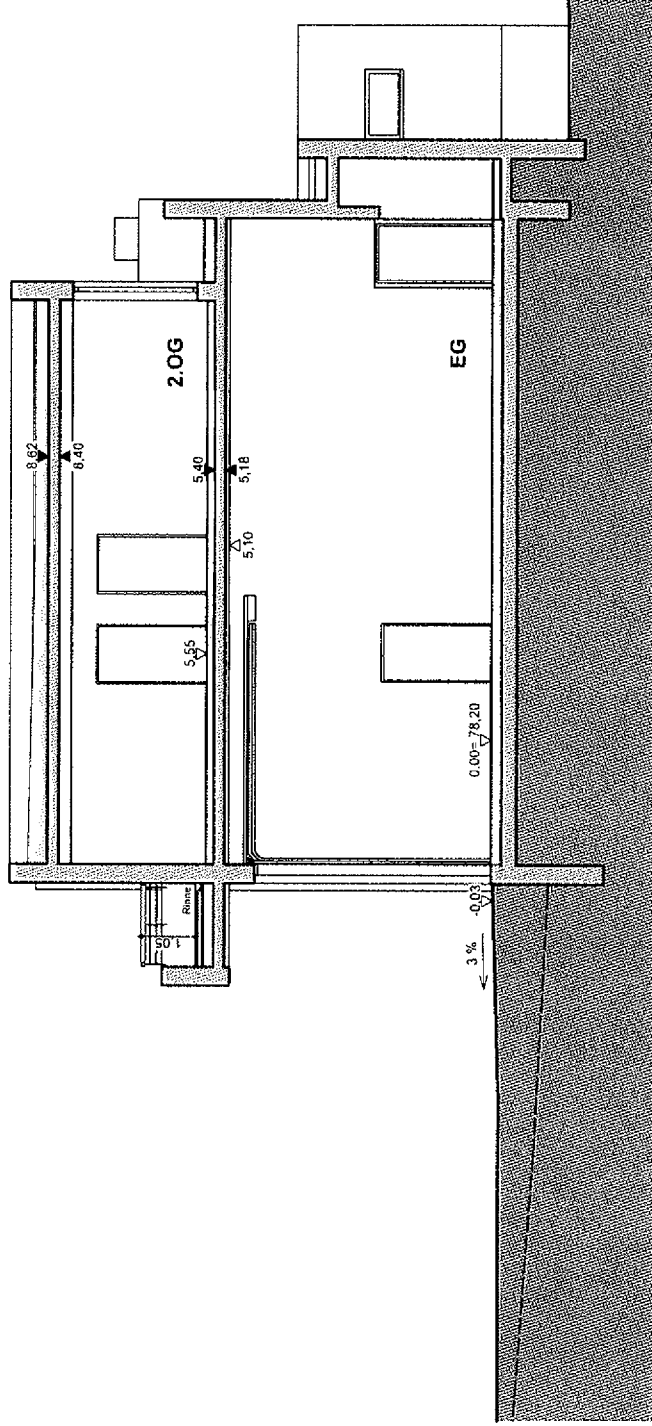

Maßstab 1:100

Entwurf

Schnitt C-C

Errichtung eines Feuerwehrhauses der Löschgruppe Schildgen Altenberger-Dom-Straße 221, 51467 Bergisch Gladbach

30.07.2018

KNIFFER ARCHITEKTUR

Stadler 107
 51467 Bergisch Gladbach
 Tel. 02204 810 220
 Fax 02204 810 220
 www.kniffer-architektur.de