


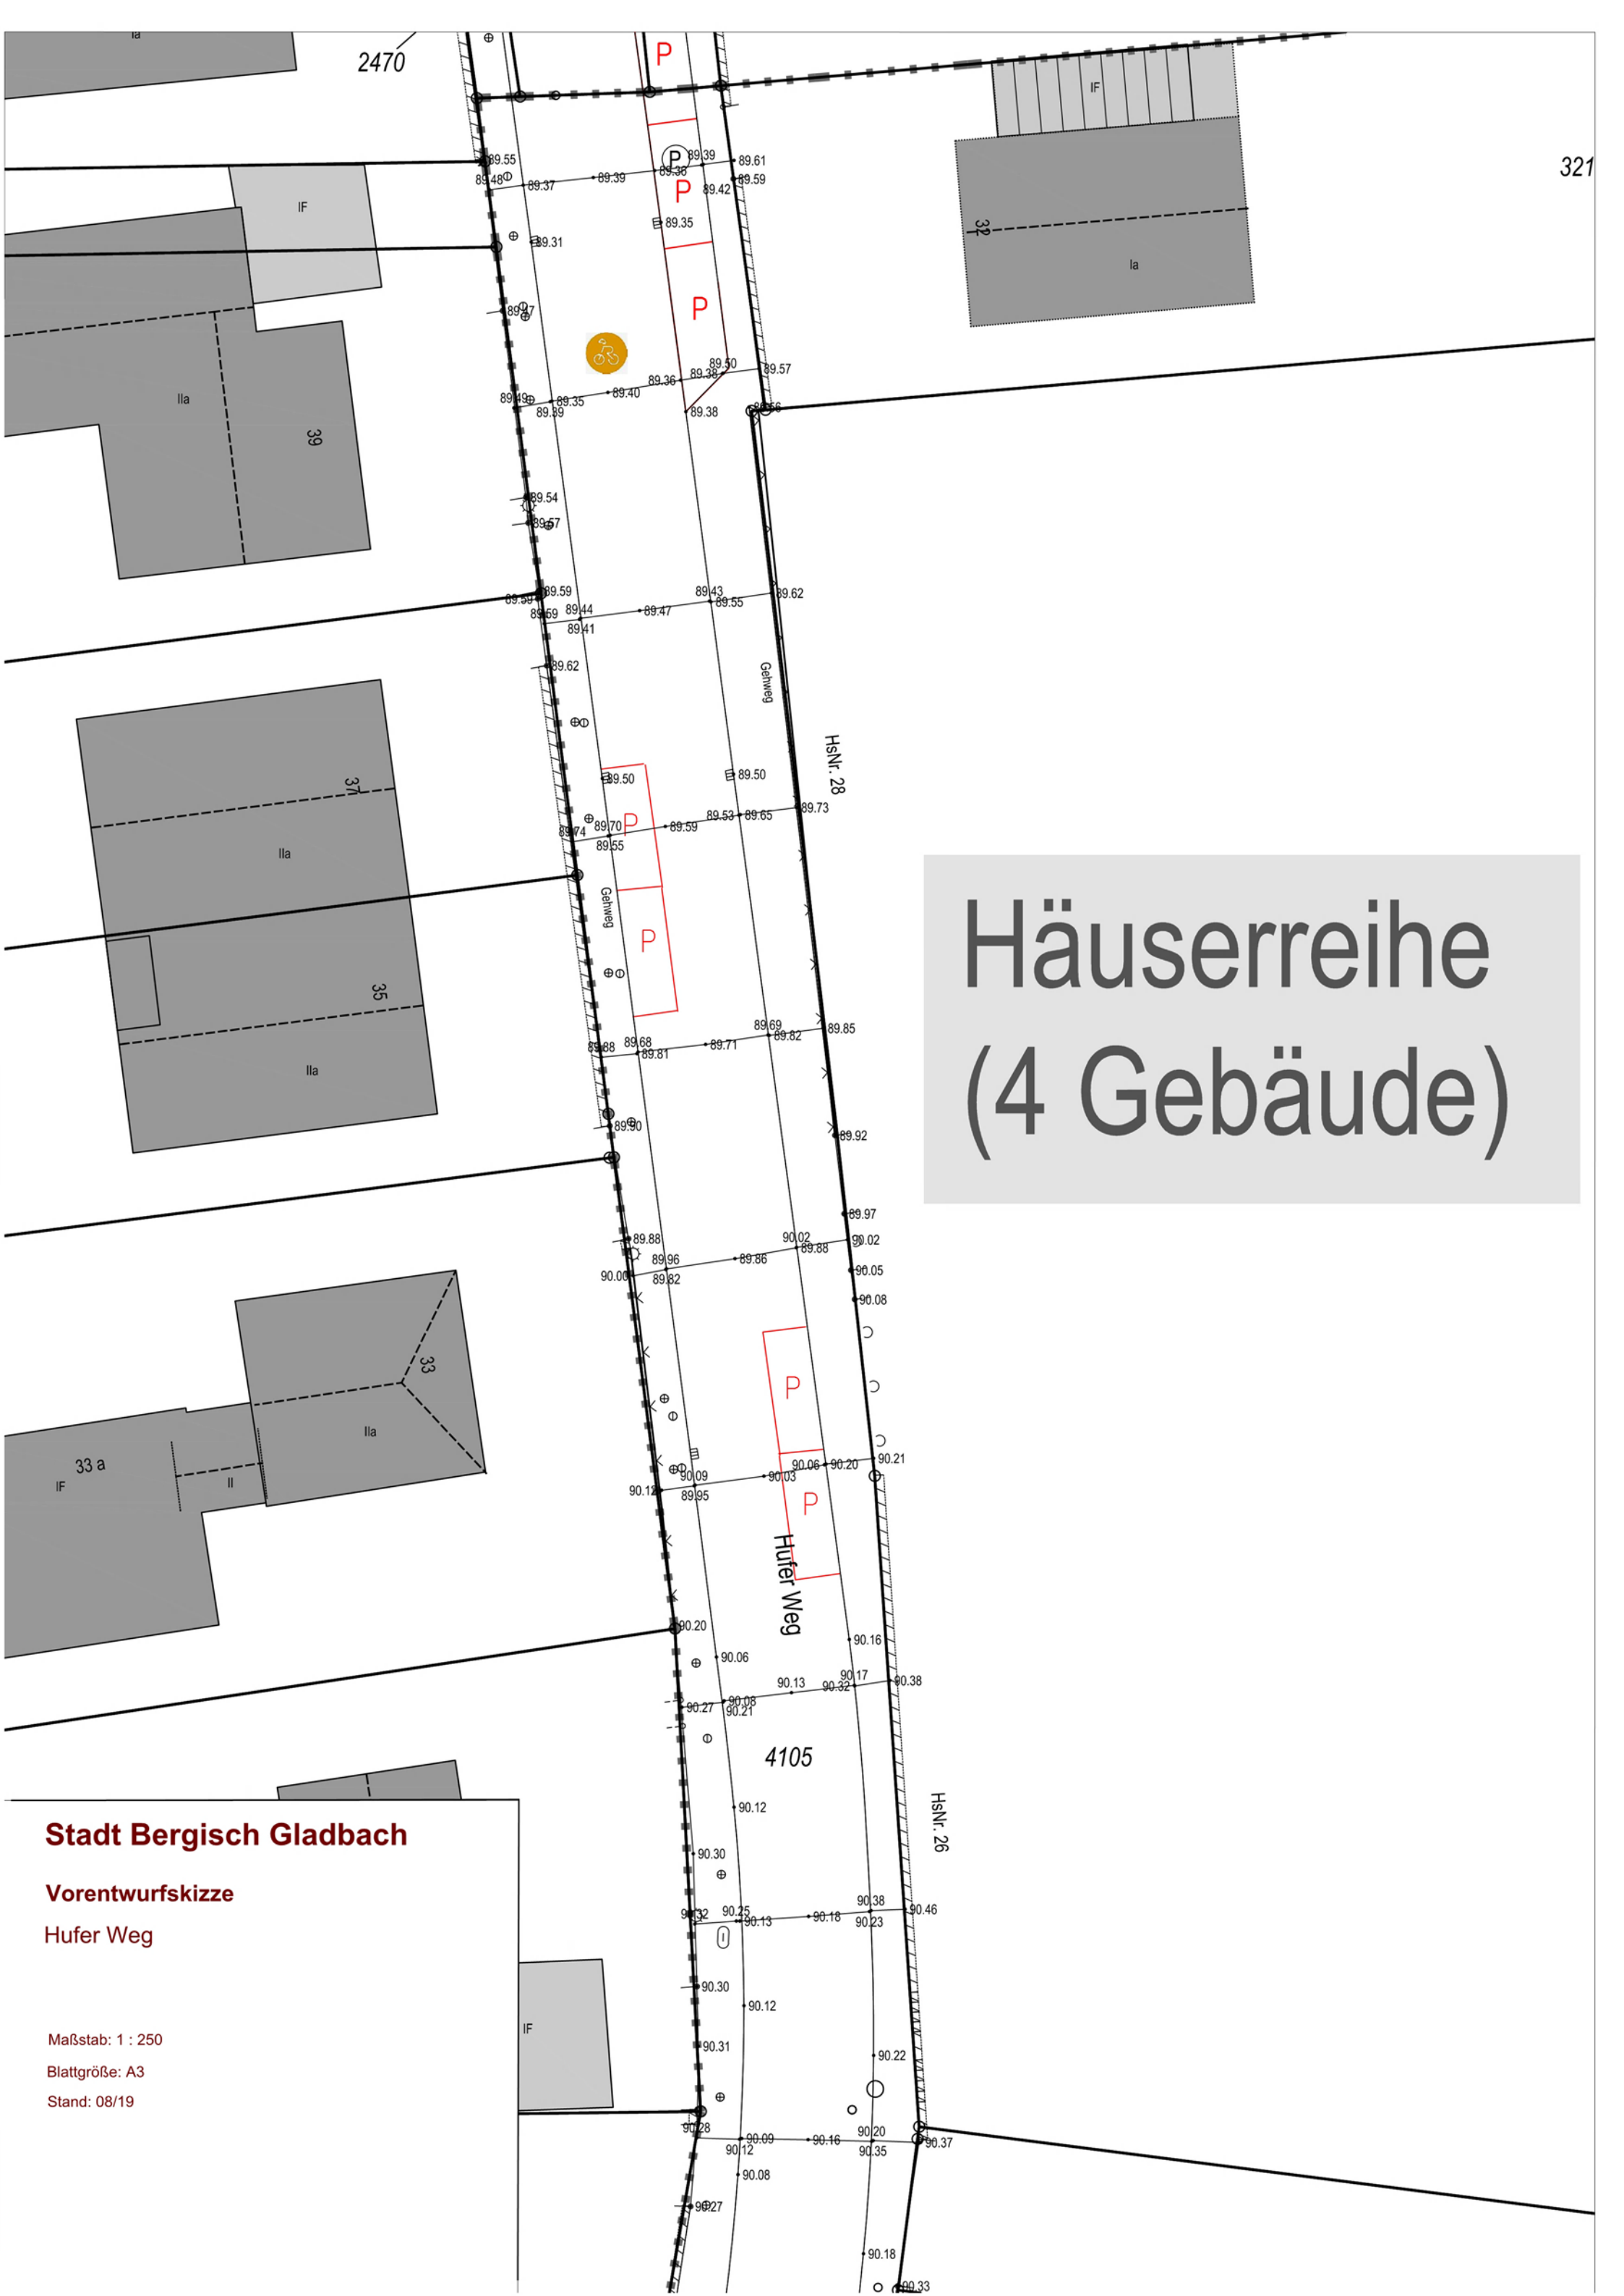

Stadt Bergisch Gladbach

Vorentwurfskizze

Hufer Weg

Maßstab: 1 : 250
Blattgröße: A3
Stand: 08/19