


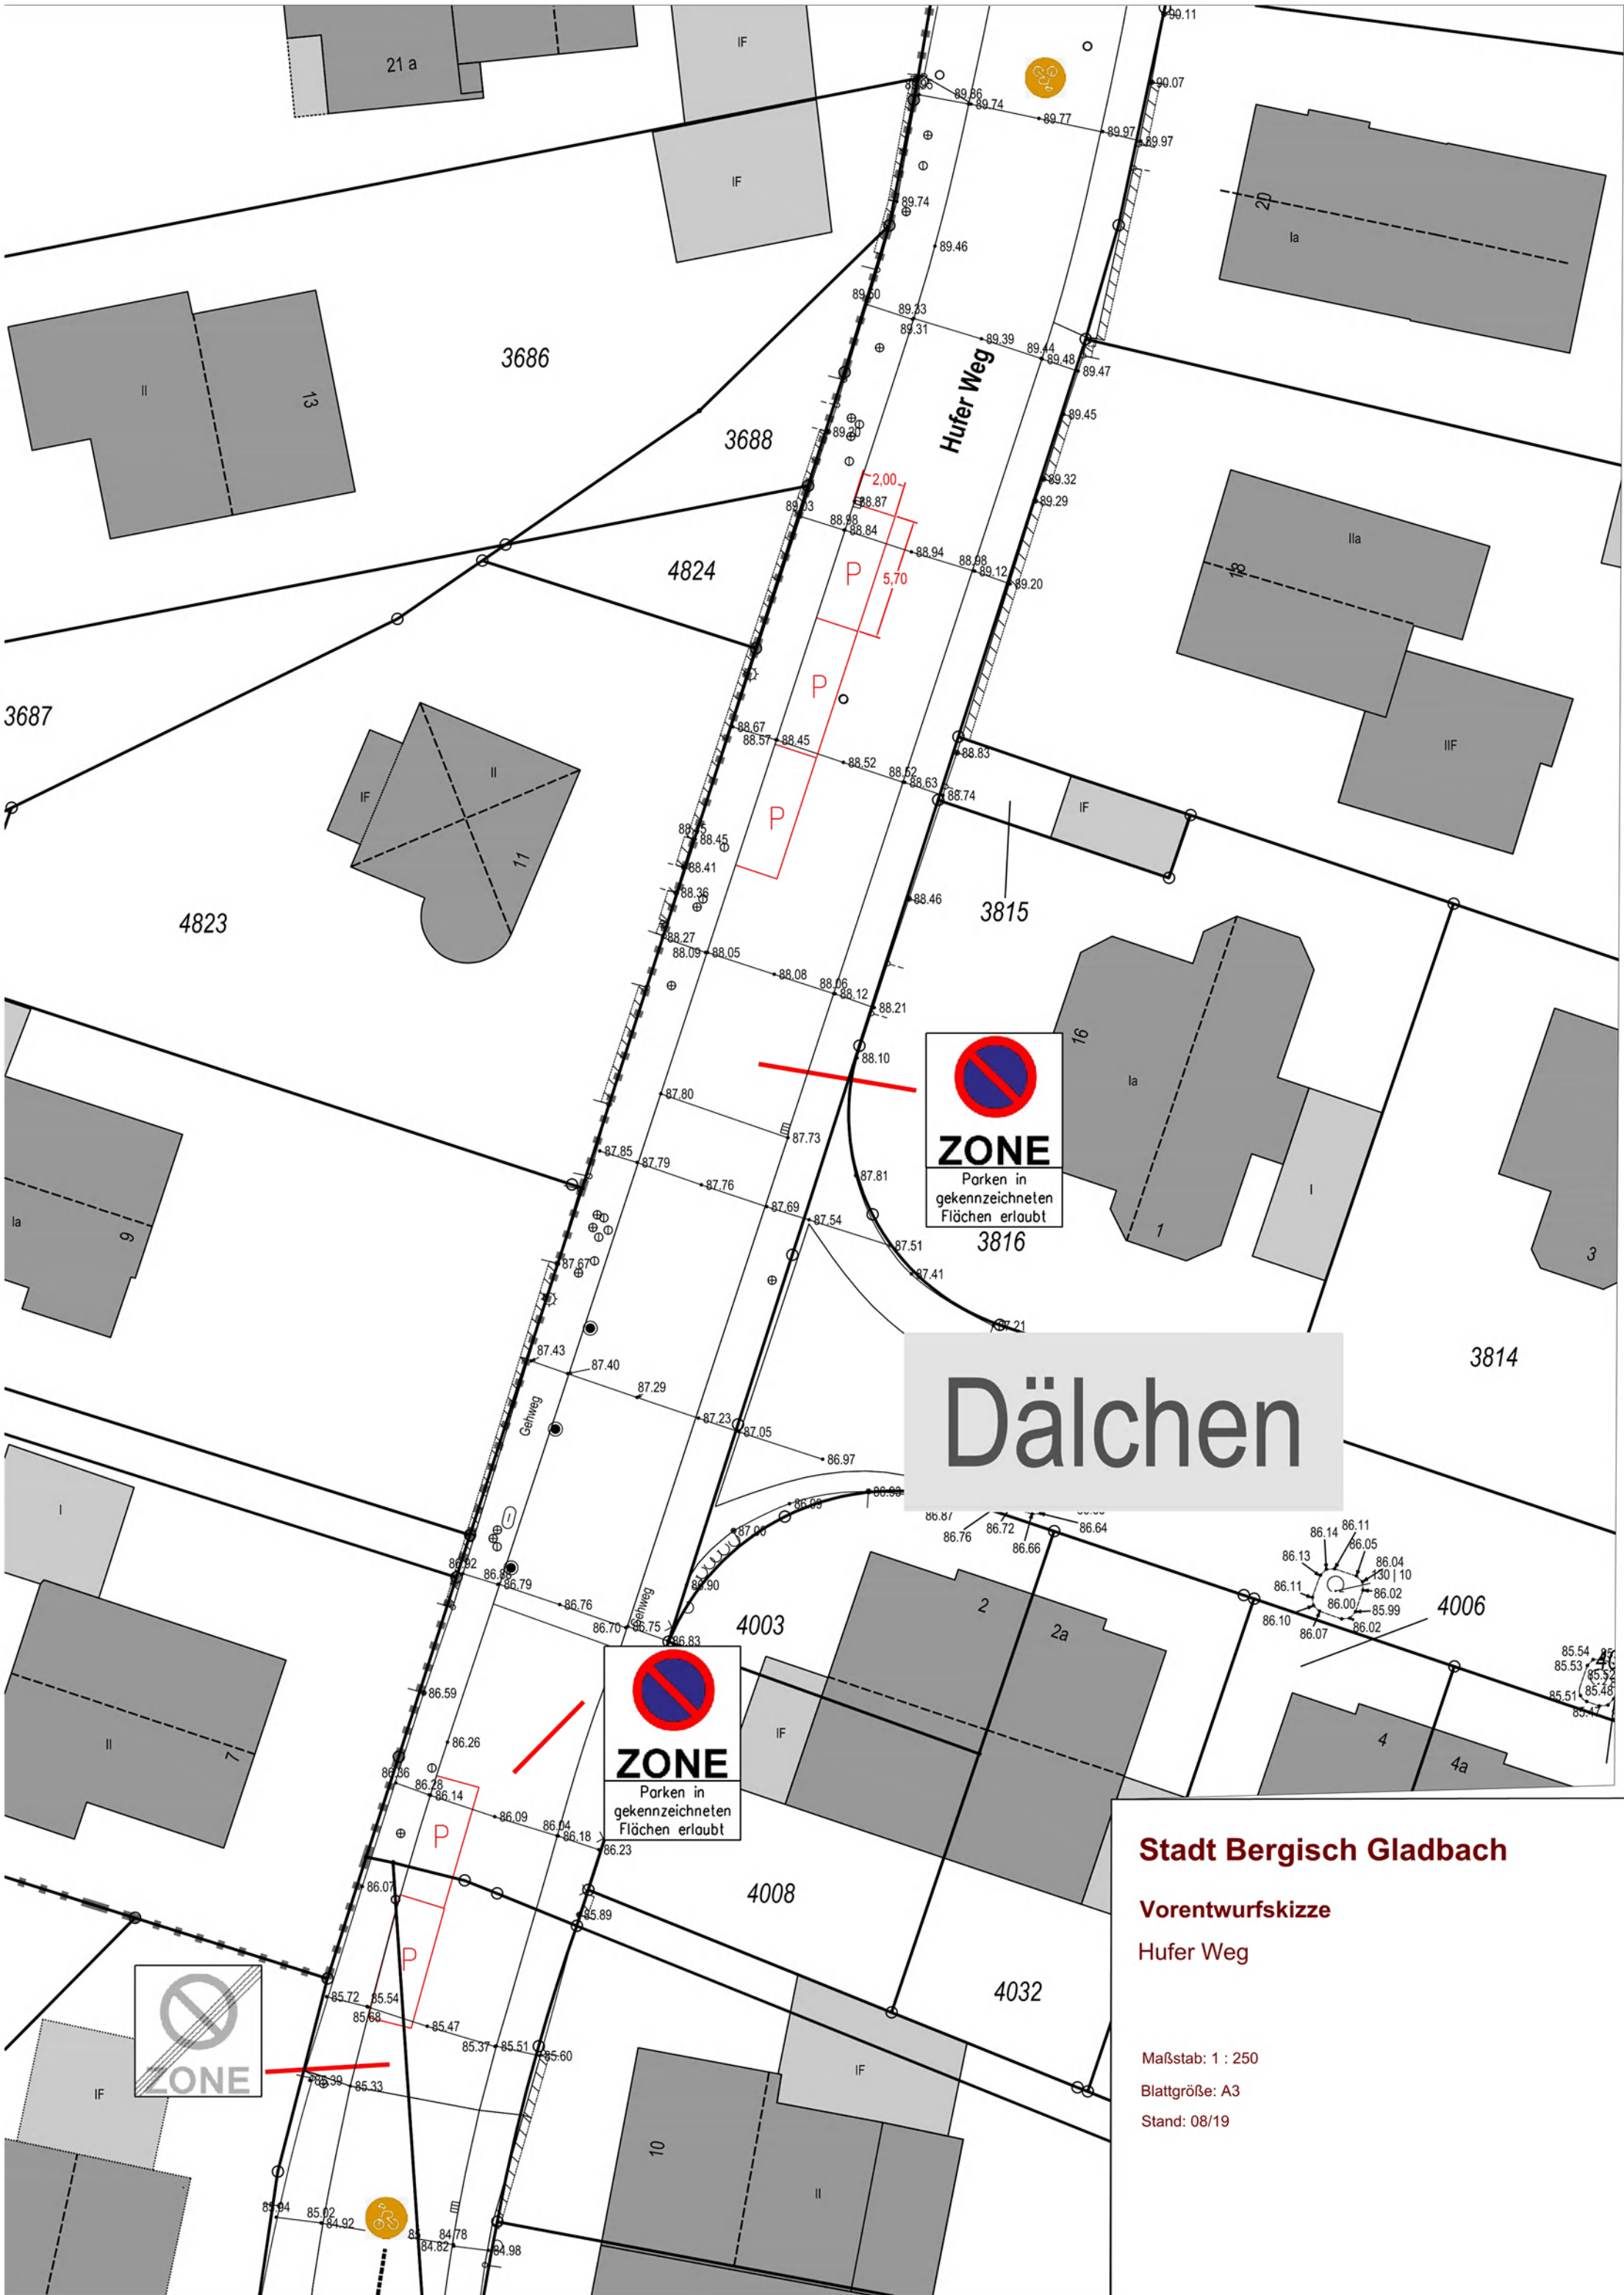

Dälchen

Stadt Bergisch Gladbach

Vorentwurfskizze

Hufer Weg

Maßstab: 1 : 250

Blattgröße: A3

Stand: 08/19