



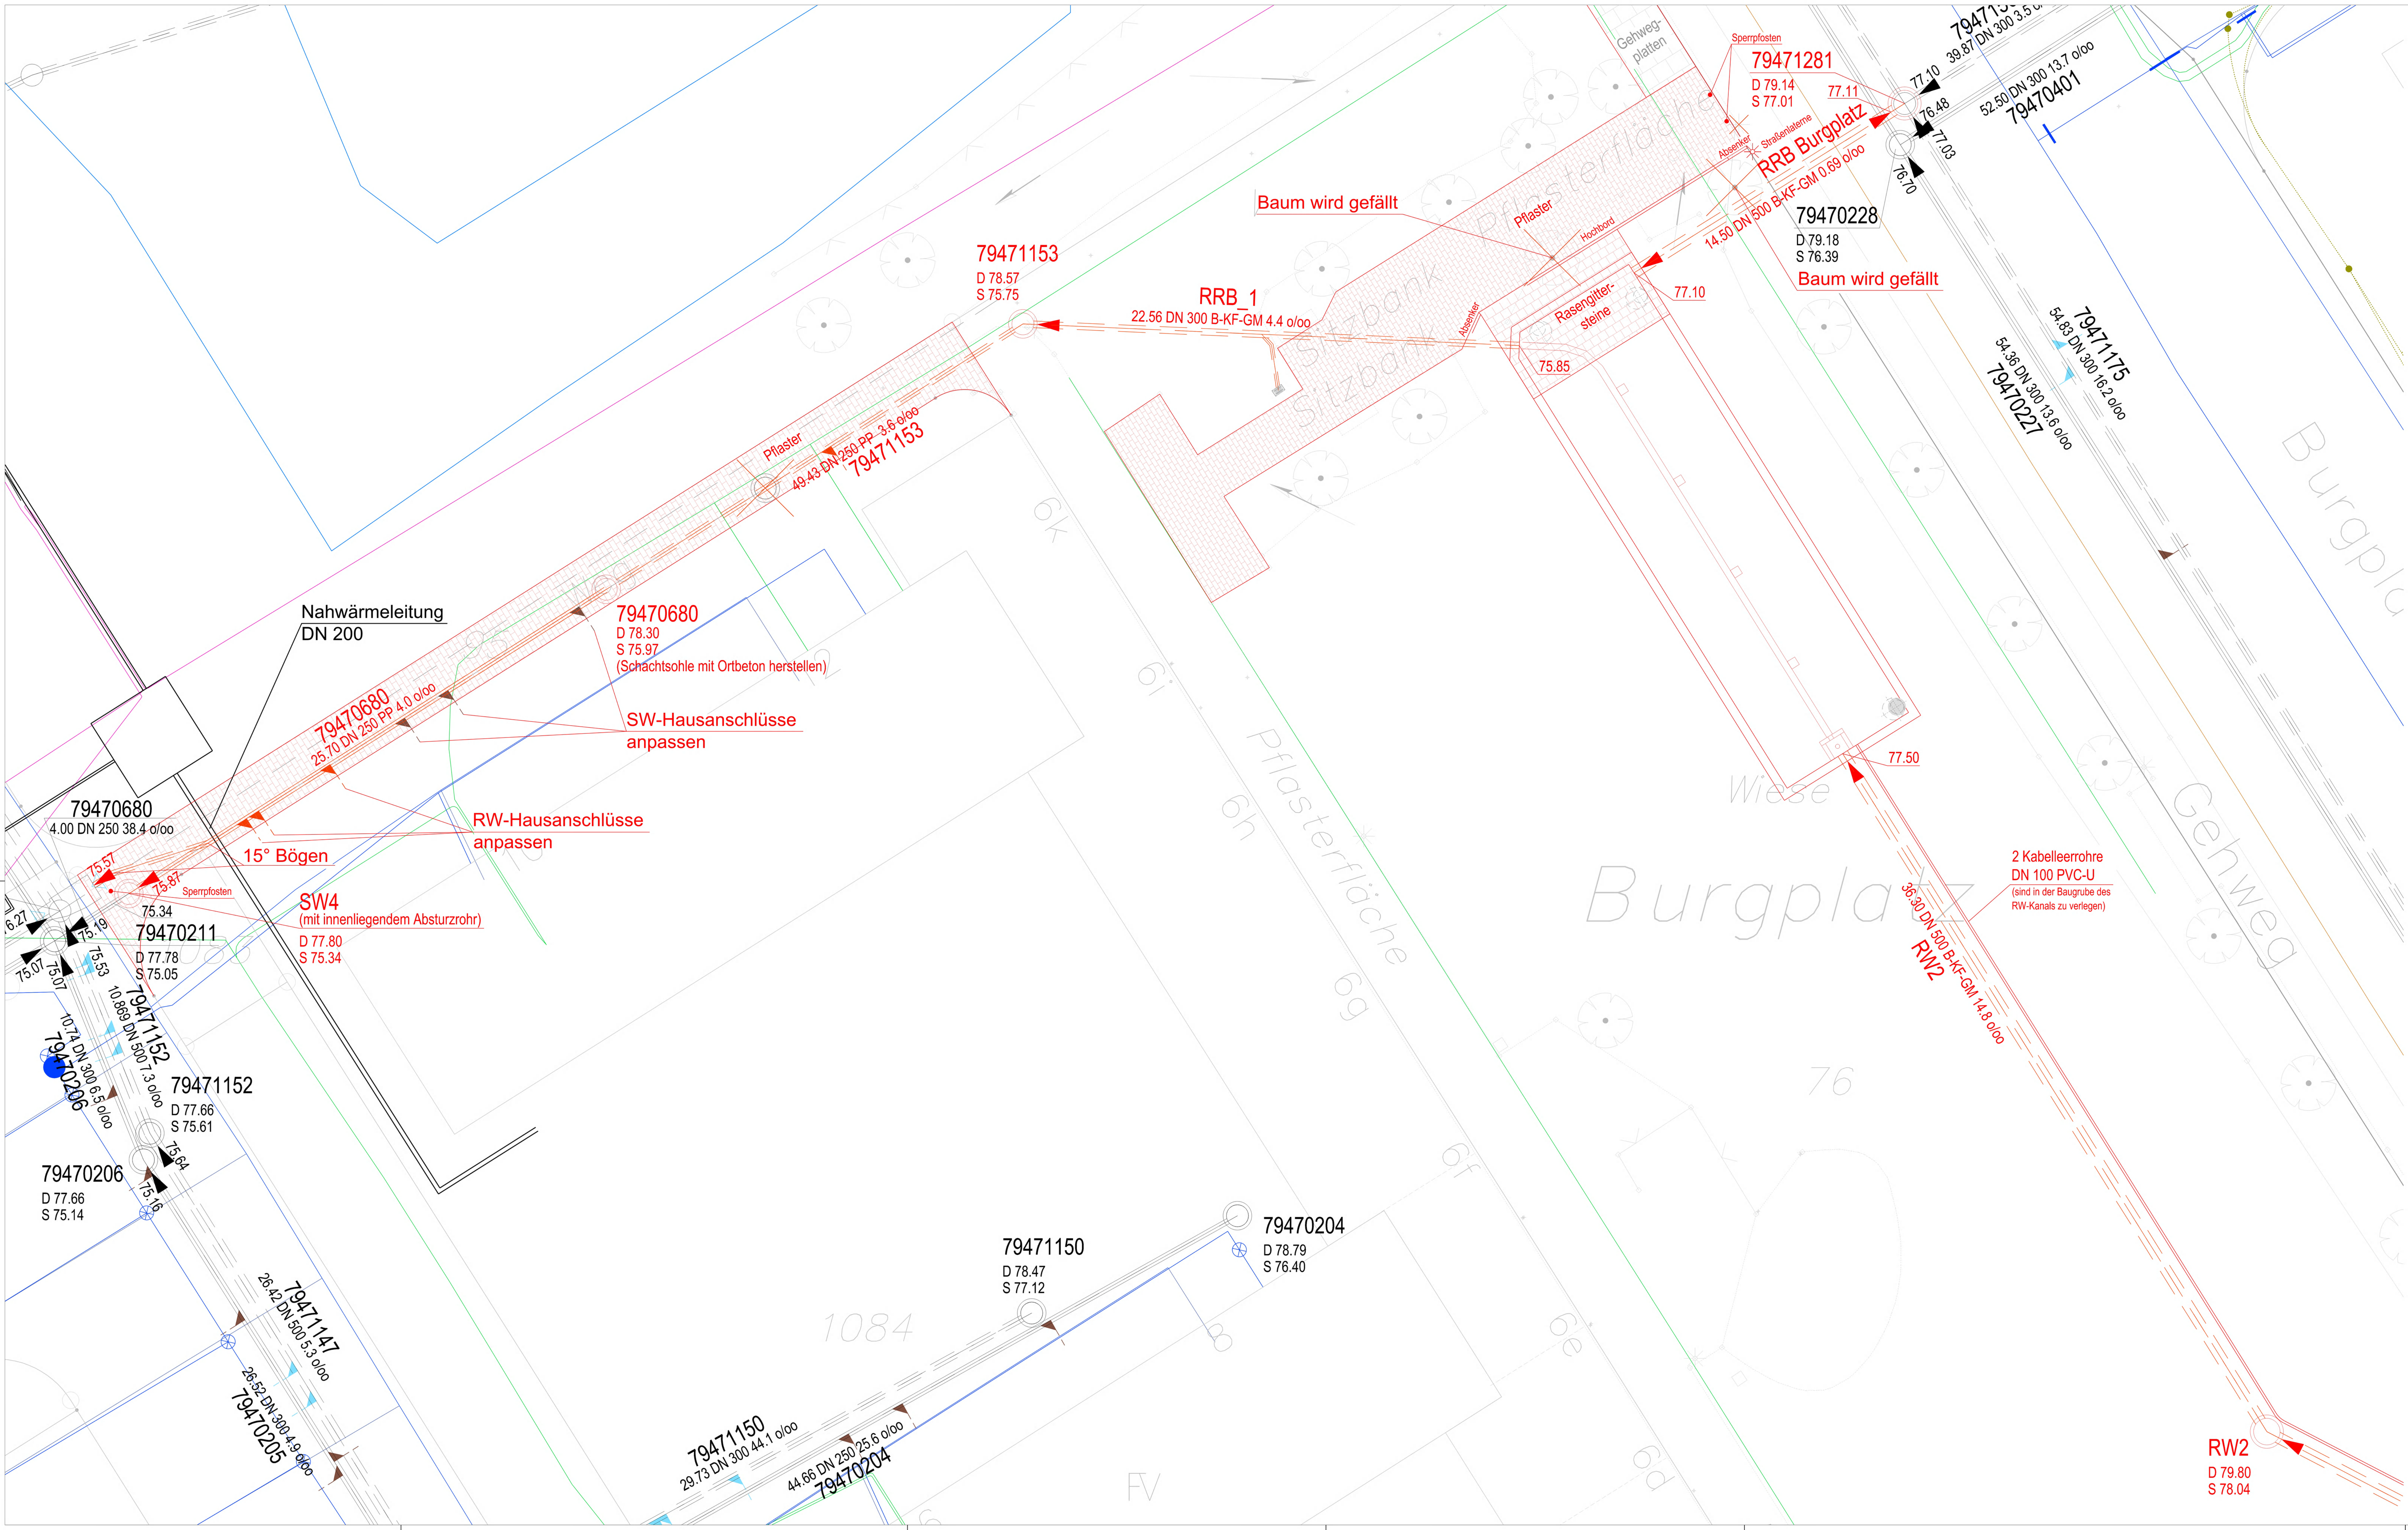

Legende

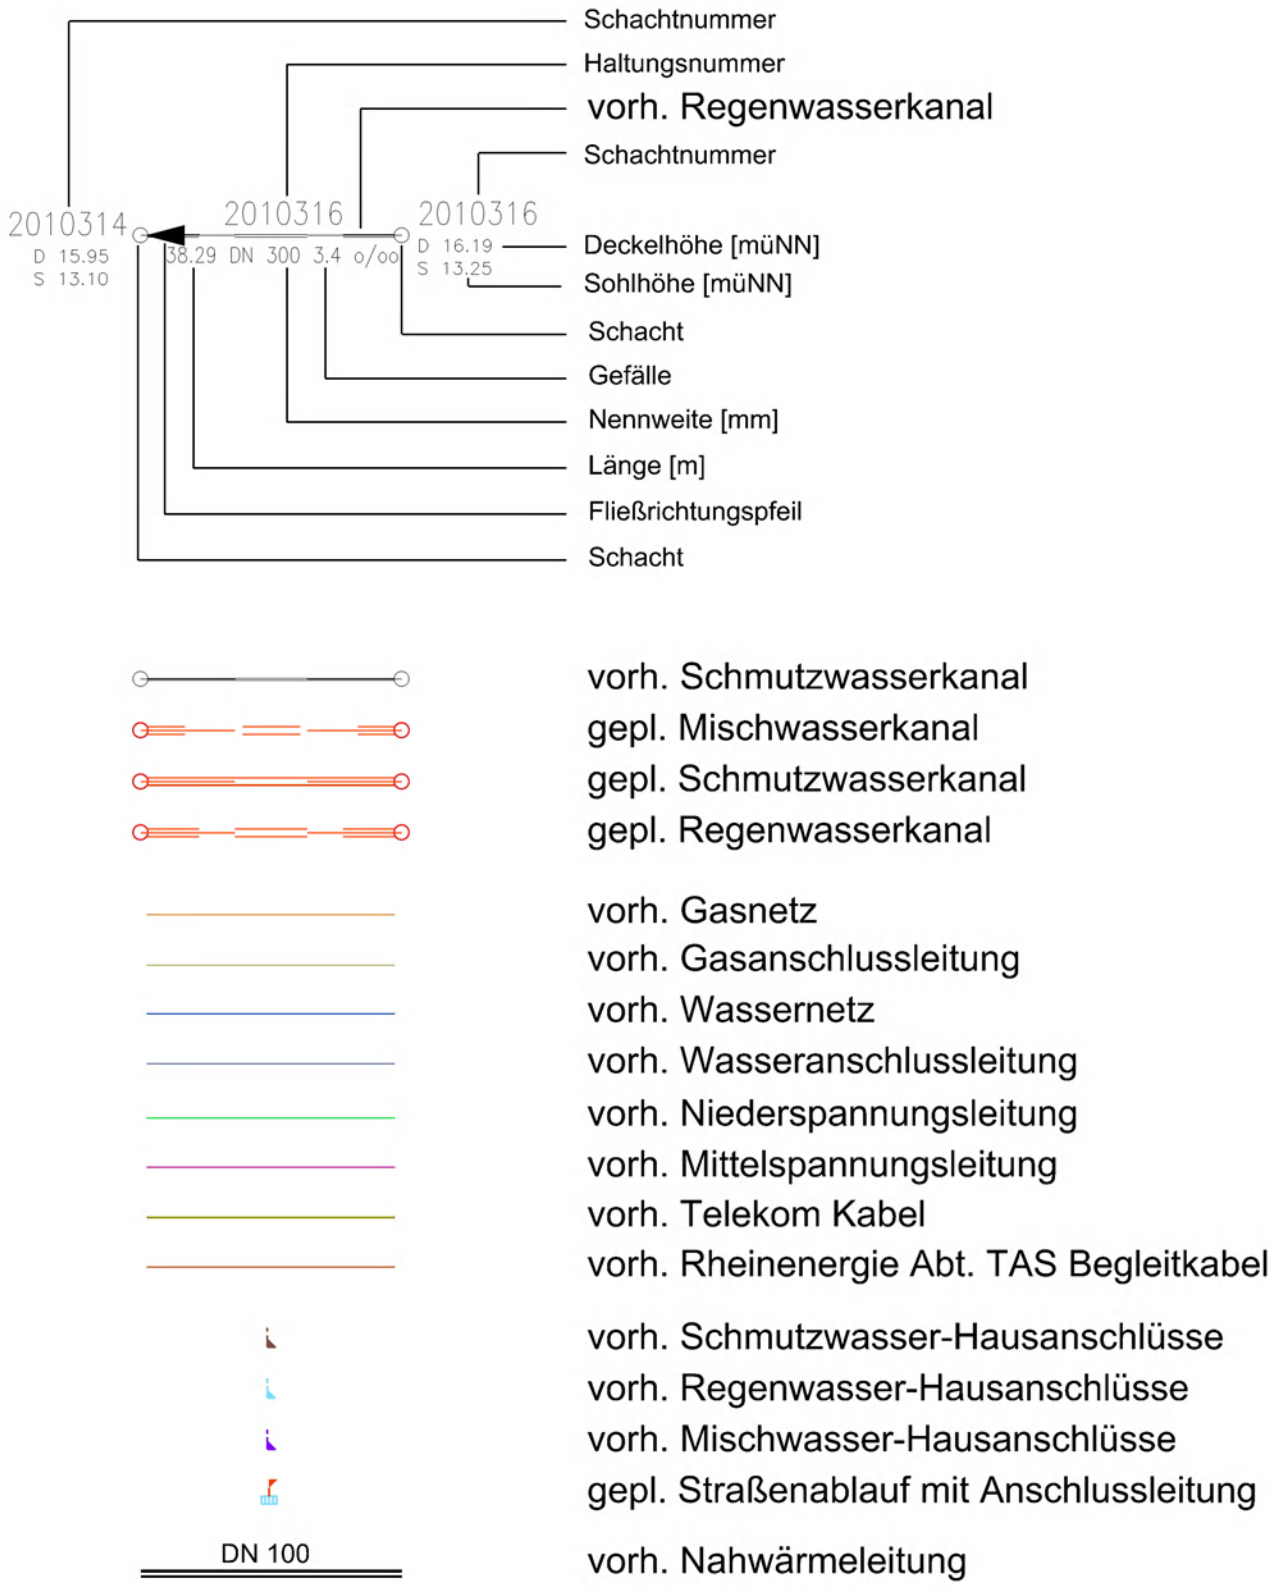

Eintragung der Versorgungsleitungen nur nachrichtlich! Es wird keine Haftung für die Richtigkeit der Versorgungsleitungen übernommen!

2	Lage RRB und RÜB geändert, Versorgungsleitungen ergänzt	NF	22.05.2012
1	Lage RRB geändert	NF	26.04.2012
INDEX	ÄNDERUNG	NAME	DATUM
Stadt Bergisch Gladbach Abwasserwerk Wilhelm-Wagener-Platz 51439 Bergisch Gladbach		Für die Planung : Düsseldorf, den 23.12.2011 	
Werkleitung: Bergisch Gladbach, den			
Kanalunterhaltung: Bergisch Gladbach, den			
Auftraggeber			
Stadt Bergisch Gladbach Abwasserwerk			
Projekt		Kanalbaumaßnahme Ottostraße / A31 Ausführungsplanung	
Planinhalt		Los 2: Mischsystem mit Regenrückhaltebecken Burgplatz Lageplan	
 Kurfürstenstr. 14 40211 Düsseldorf Tel.: 0211/542245-0 Fax: 0211/542245-11		bearb./Dat. gepr./Dat. Maßstab:	KW/NF/GR 23.12.2011 RD 23.12.2011 1: 100
Datei: Z:\Projekte\10005_Bergisch_Gladbach_Erhaltung_Otto_Straße\CAD Stand: 23.12.2011 AutoCAD LT 2009 ZE = m 1310x700		Zeichnungs-Nr.: 10005-5-133	