



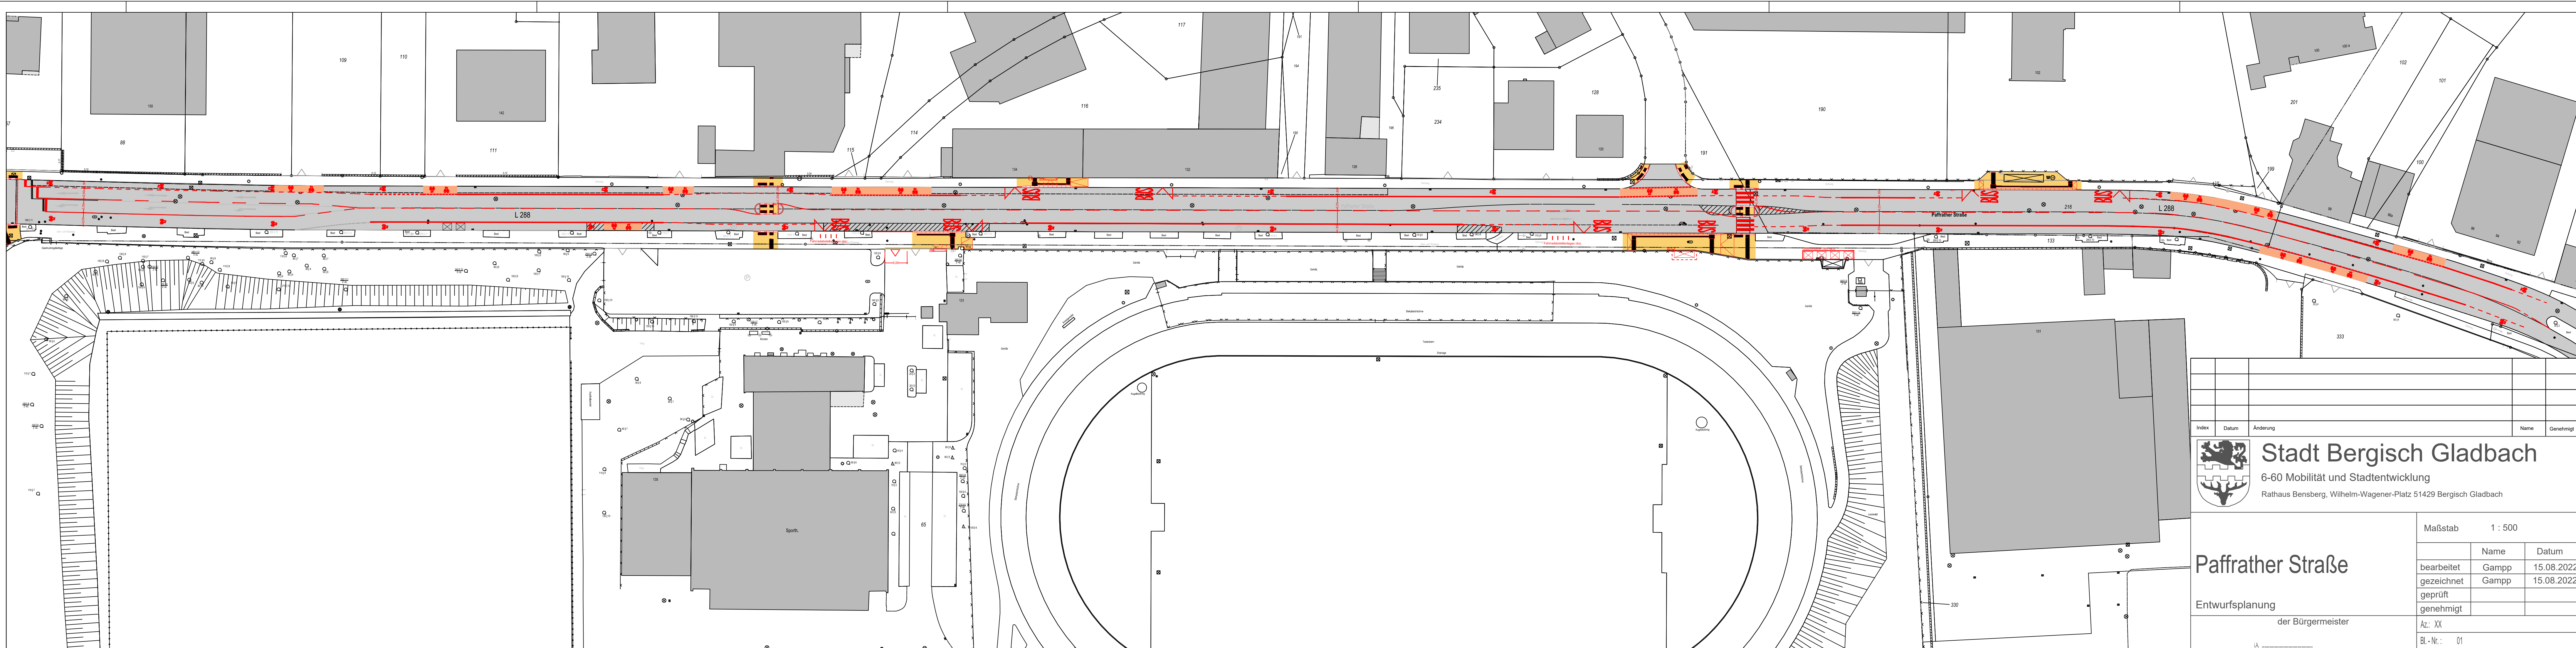

Index	Datum	Änderung	Name	Genehmigt

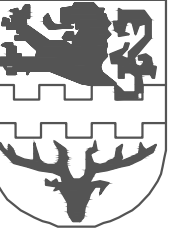

Stadt Bergisch Gladbach

6-60 Mobilität und Stadtentwicklung
Rathaus Bensberg, Wilhelm-Wagener-Platz 51429 Bergisch Gladbach

Paffrather Straße

Entwurfsplanung
der Bürgermeister

Maßstab 1 : 500		
	Name	Datum
bearbeitet	Gampp	15.08.2022
gezeichnet	Gampp	15.08.2022
geprüft		
genehmigt		
Az.: XX		
Bl.-Nr.: 01		

Plotgröße 320x1250