


Overrather Straße

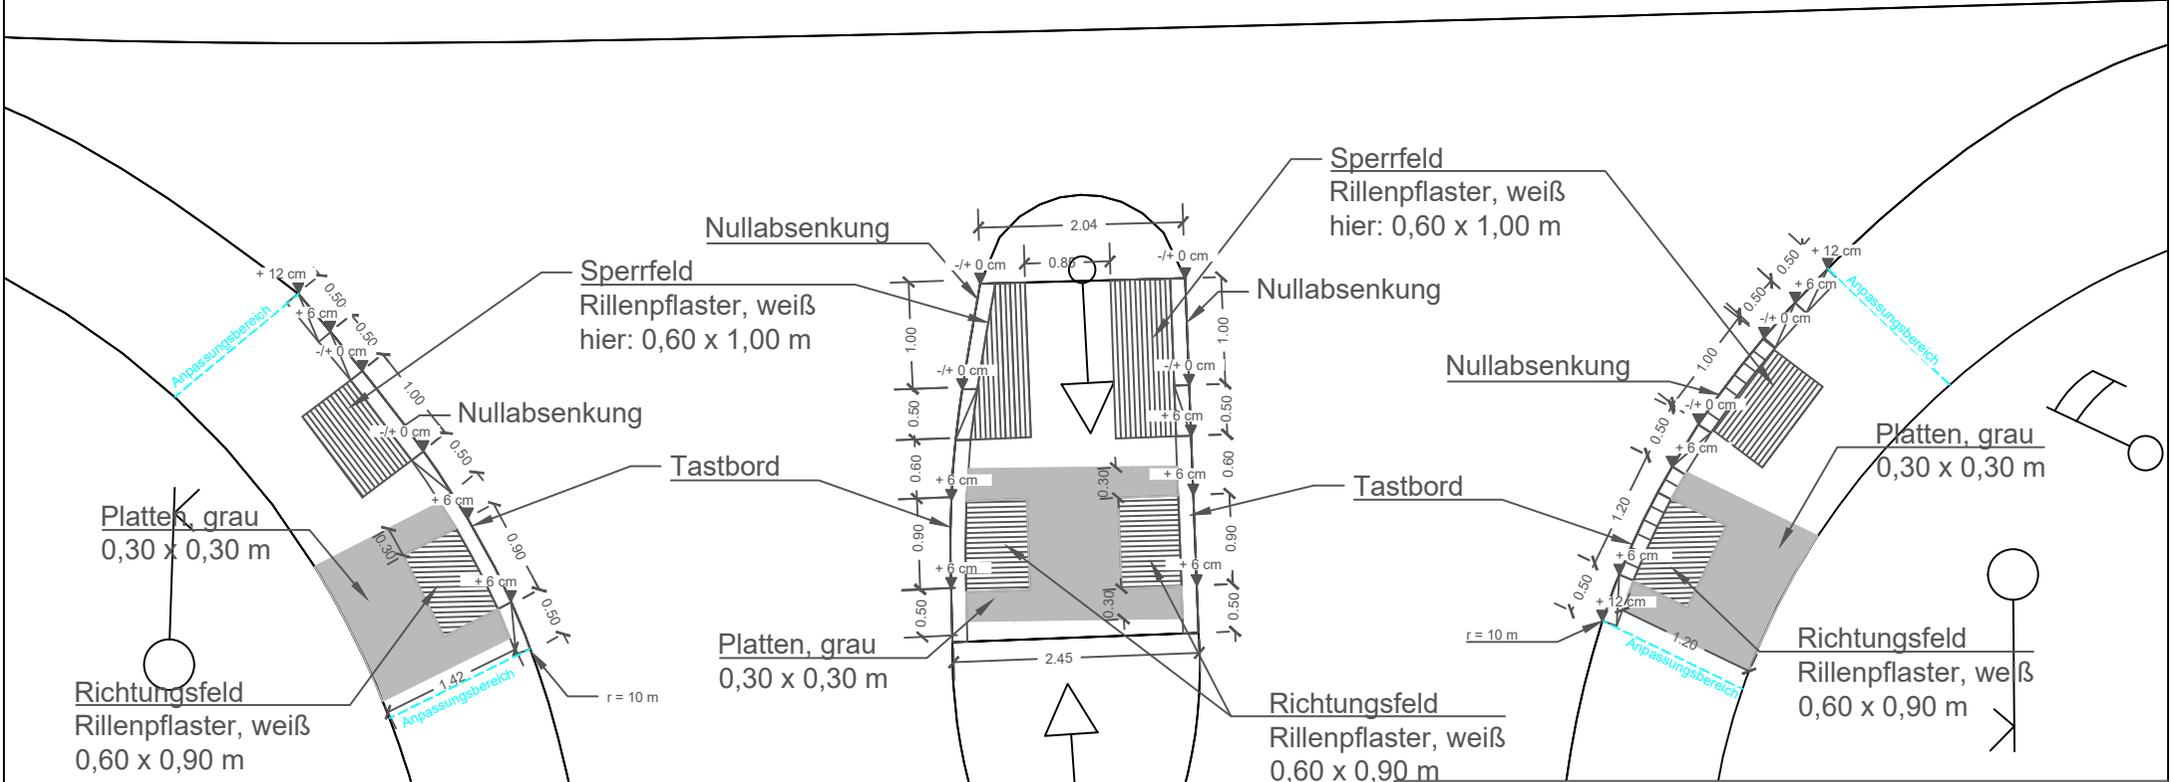

Stadt Bergisch Gladbach

6-60 Mobilität und Stadtentwicklung

Rathaus Bensberg Wilhelm-Wagener-Platz 51429 Bergisch Gladbach

Barrierefreier Ausbau - InHK Bensberg

Detailplan 03 - M 4.17

Maßstab: 1:75

Stand: 20.06.2022