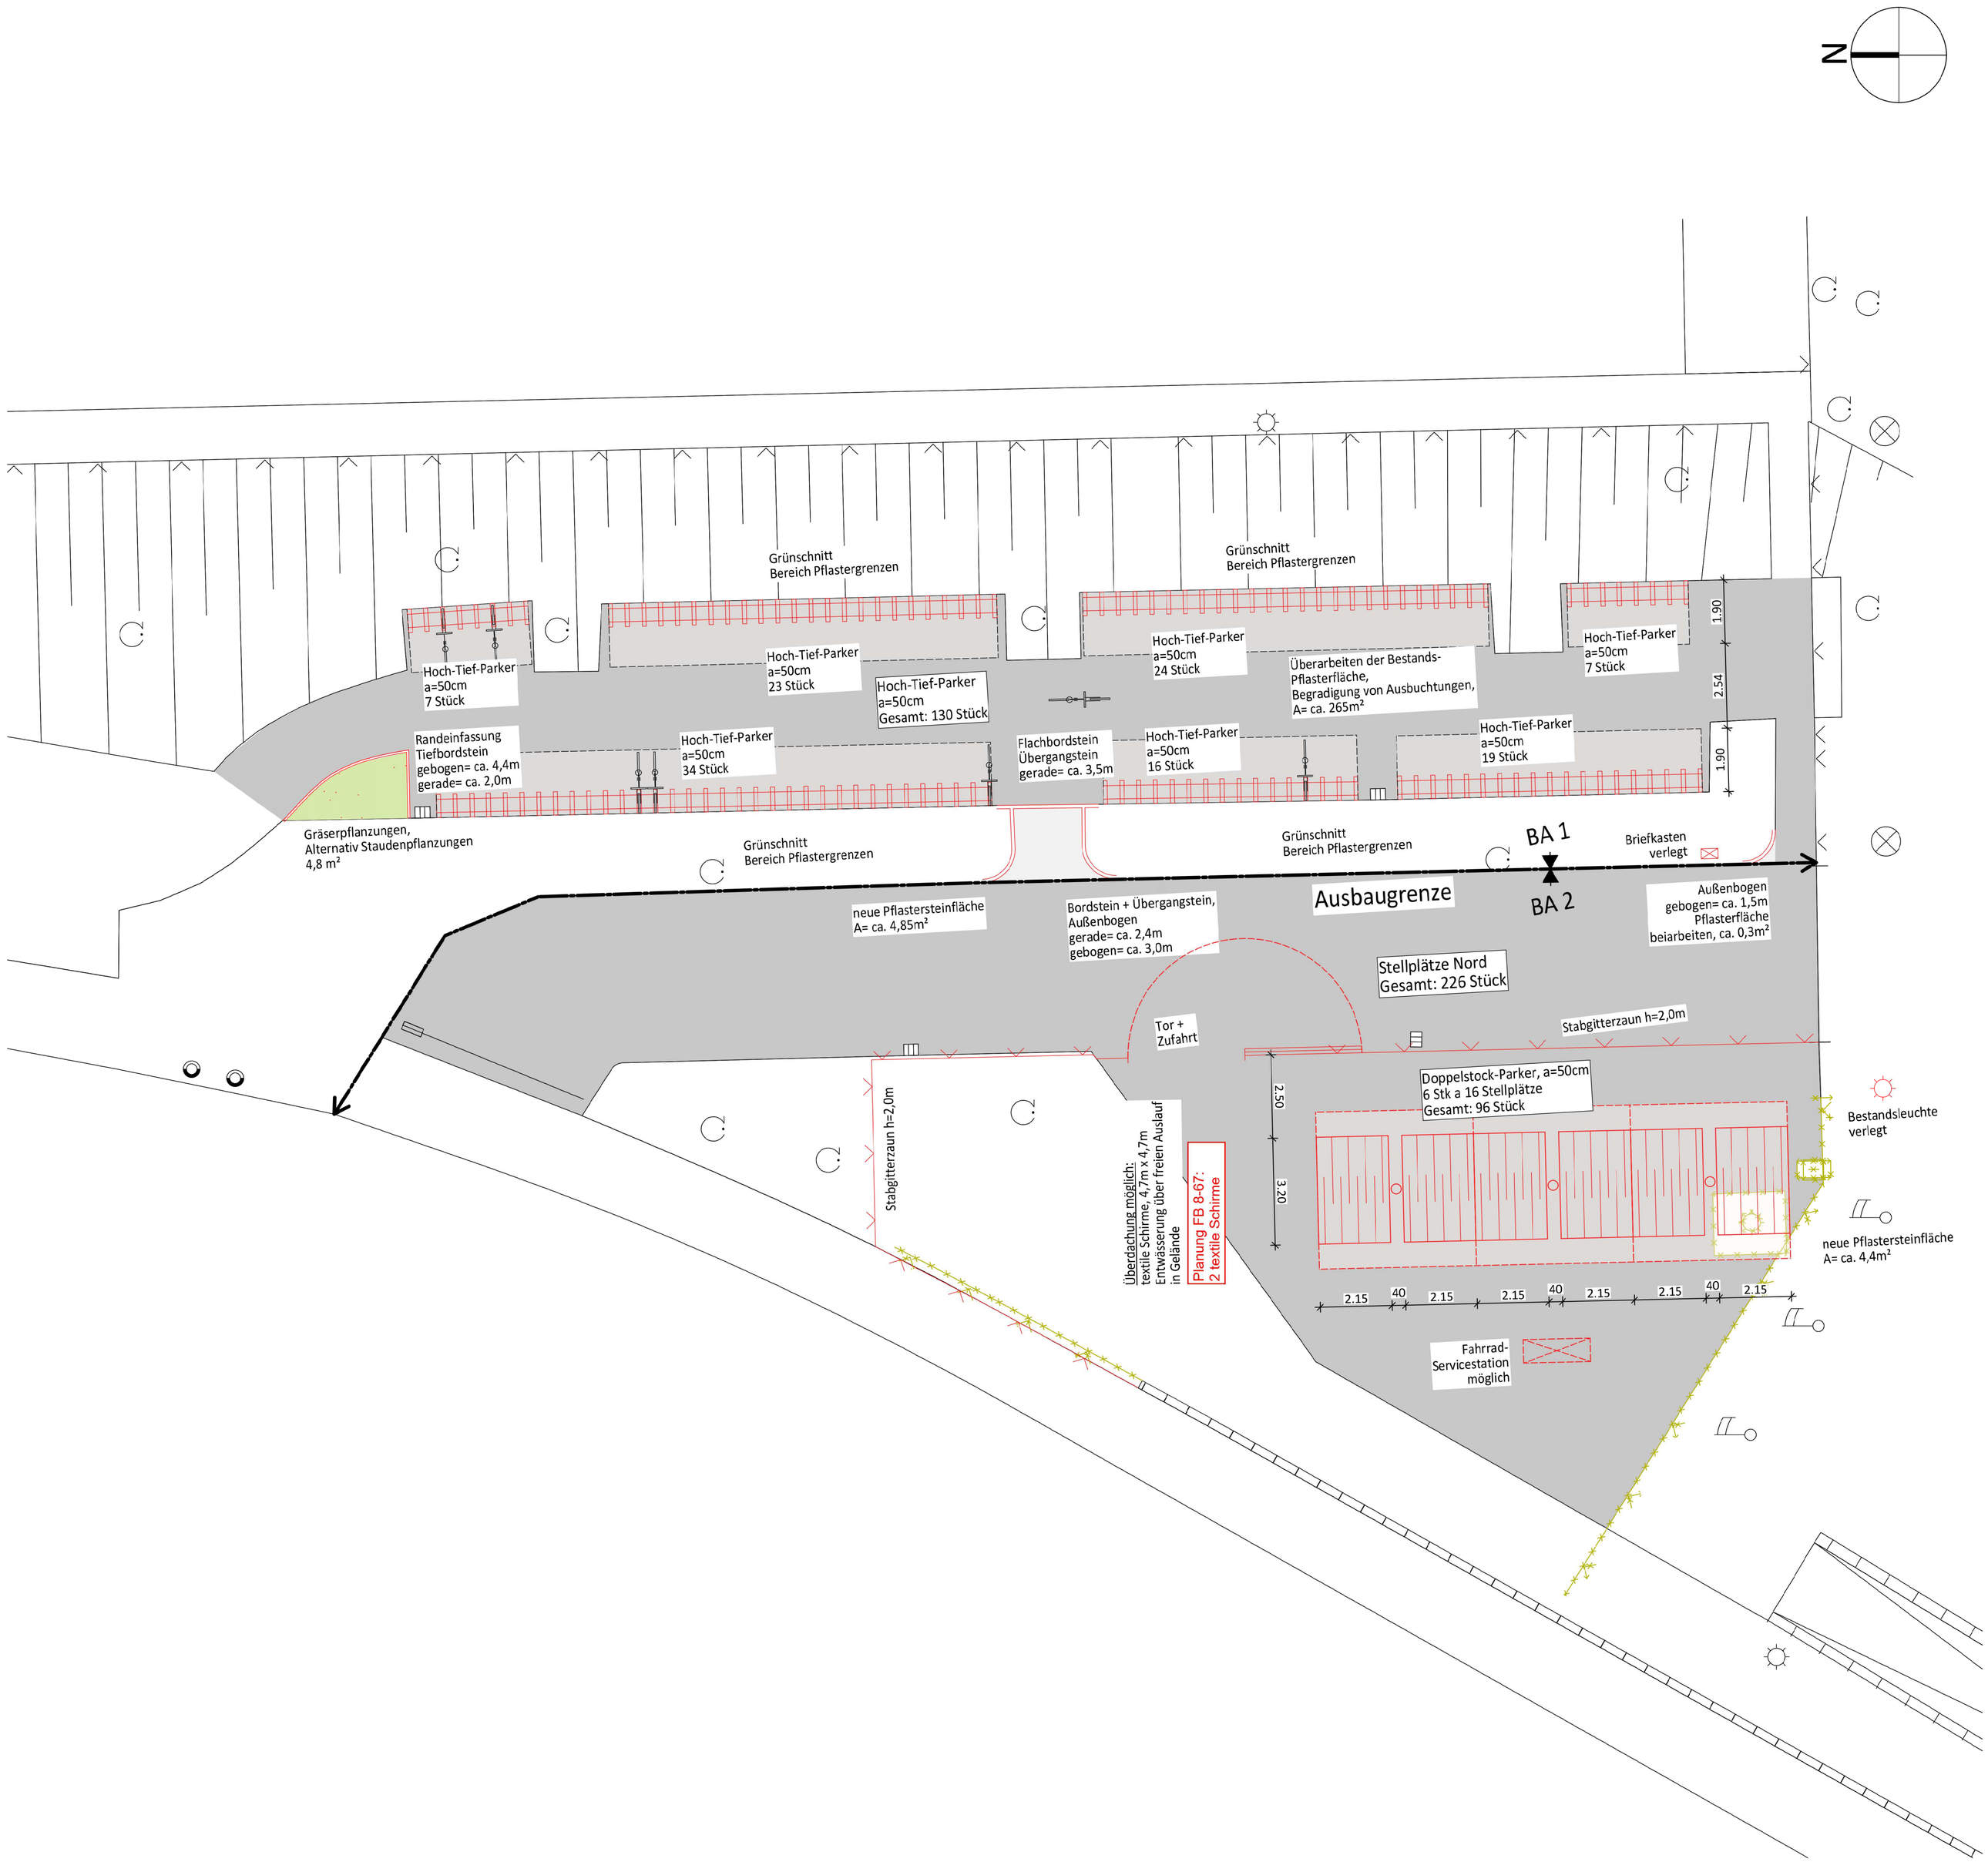


Legende

- Abbruch
- Neubau
- Stell- und Bewegungsflächen Fahrräder
- befestigte Fläche Bestand
- befestigte Fläche Neu
- Grünfläche Neu

VORABZUG

INDEX	ÄNDERUNG	DATUM	GEZ.

SANIERUNG FAHRRADABSTELLANLAGE OTTO-HAHN-SCHULEN

o.M.

BAUHERR

SCHULBAU GMBH
BERGISCH GLADBACH

Konrad-Adenauer-Platz 1
51465 Bergisch Gladbach

PLANER

3ZW architekten GmbH

Ergänzungen FB 8-67
vom 08.05.2023

Neusser Landstraße 2
50735 Köln

kontakt@3zw-architekten.de
fon 0221. 955 862 0
fax 0221. 955 862 2

PLAN

BEREICH NORD BAUABSCHNITT 2

BAUORT	GRUNDSTÜCK	Saaler Mühle 8	FLUR
	GEMARKUNG		FLURSTÜCK

LPH	3 | ENTWURFSPLANUNG	PLANNR.	INDEX
MASZSTAB	1:100		
DATUM	30.04.2023	03-01-XP-03-NB2	
GEZEICHNET	jae		