


Legende

- - - - - Abbruch
- Neubau
- Stell- und Bewegungsflächen Fahrräder
- befestigte Fläche Bestand
- befestigte Fläche Neu
- Grünfläche Bestand
- Grünfläche Neu

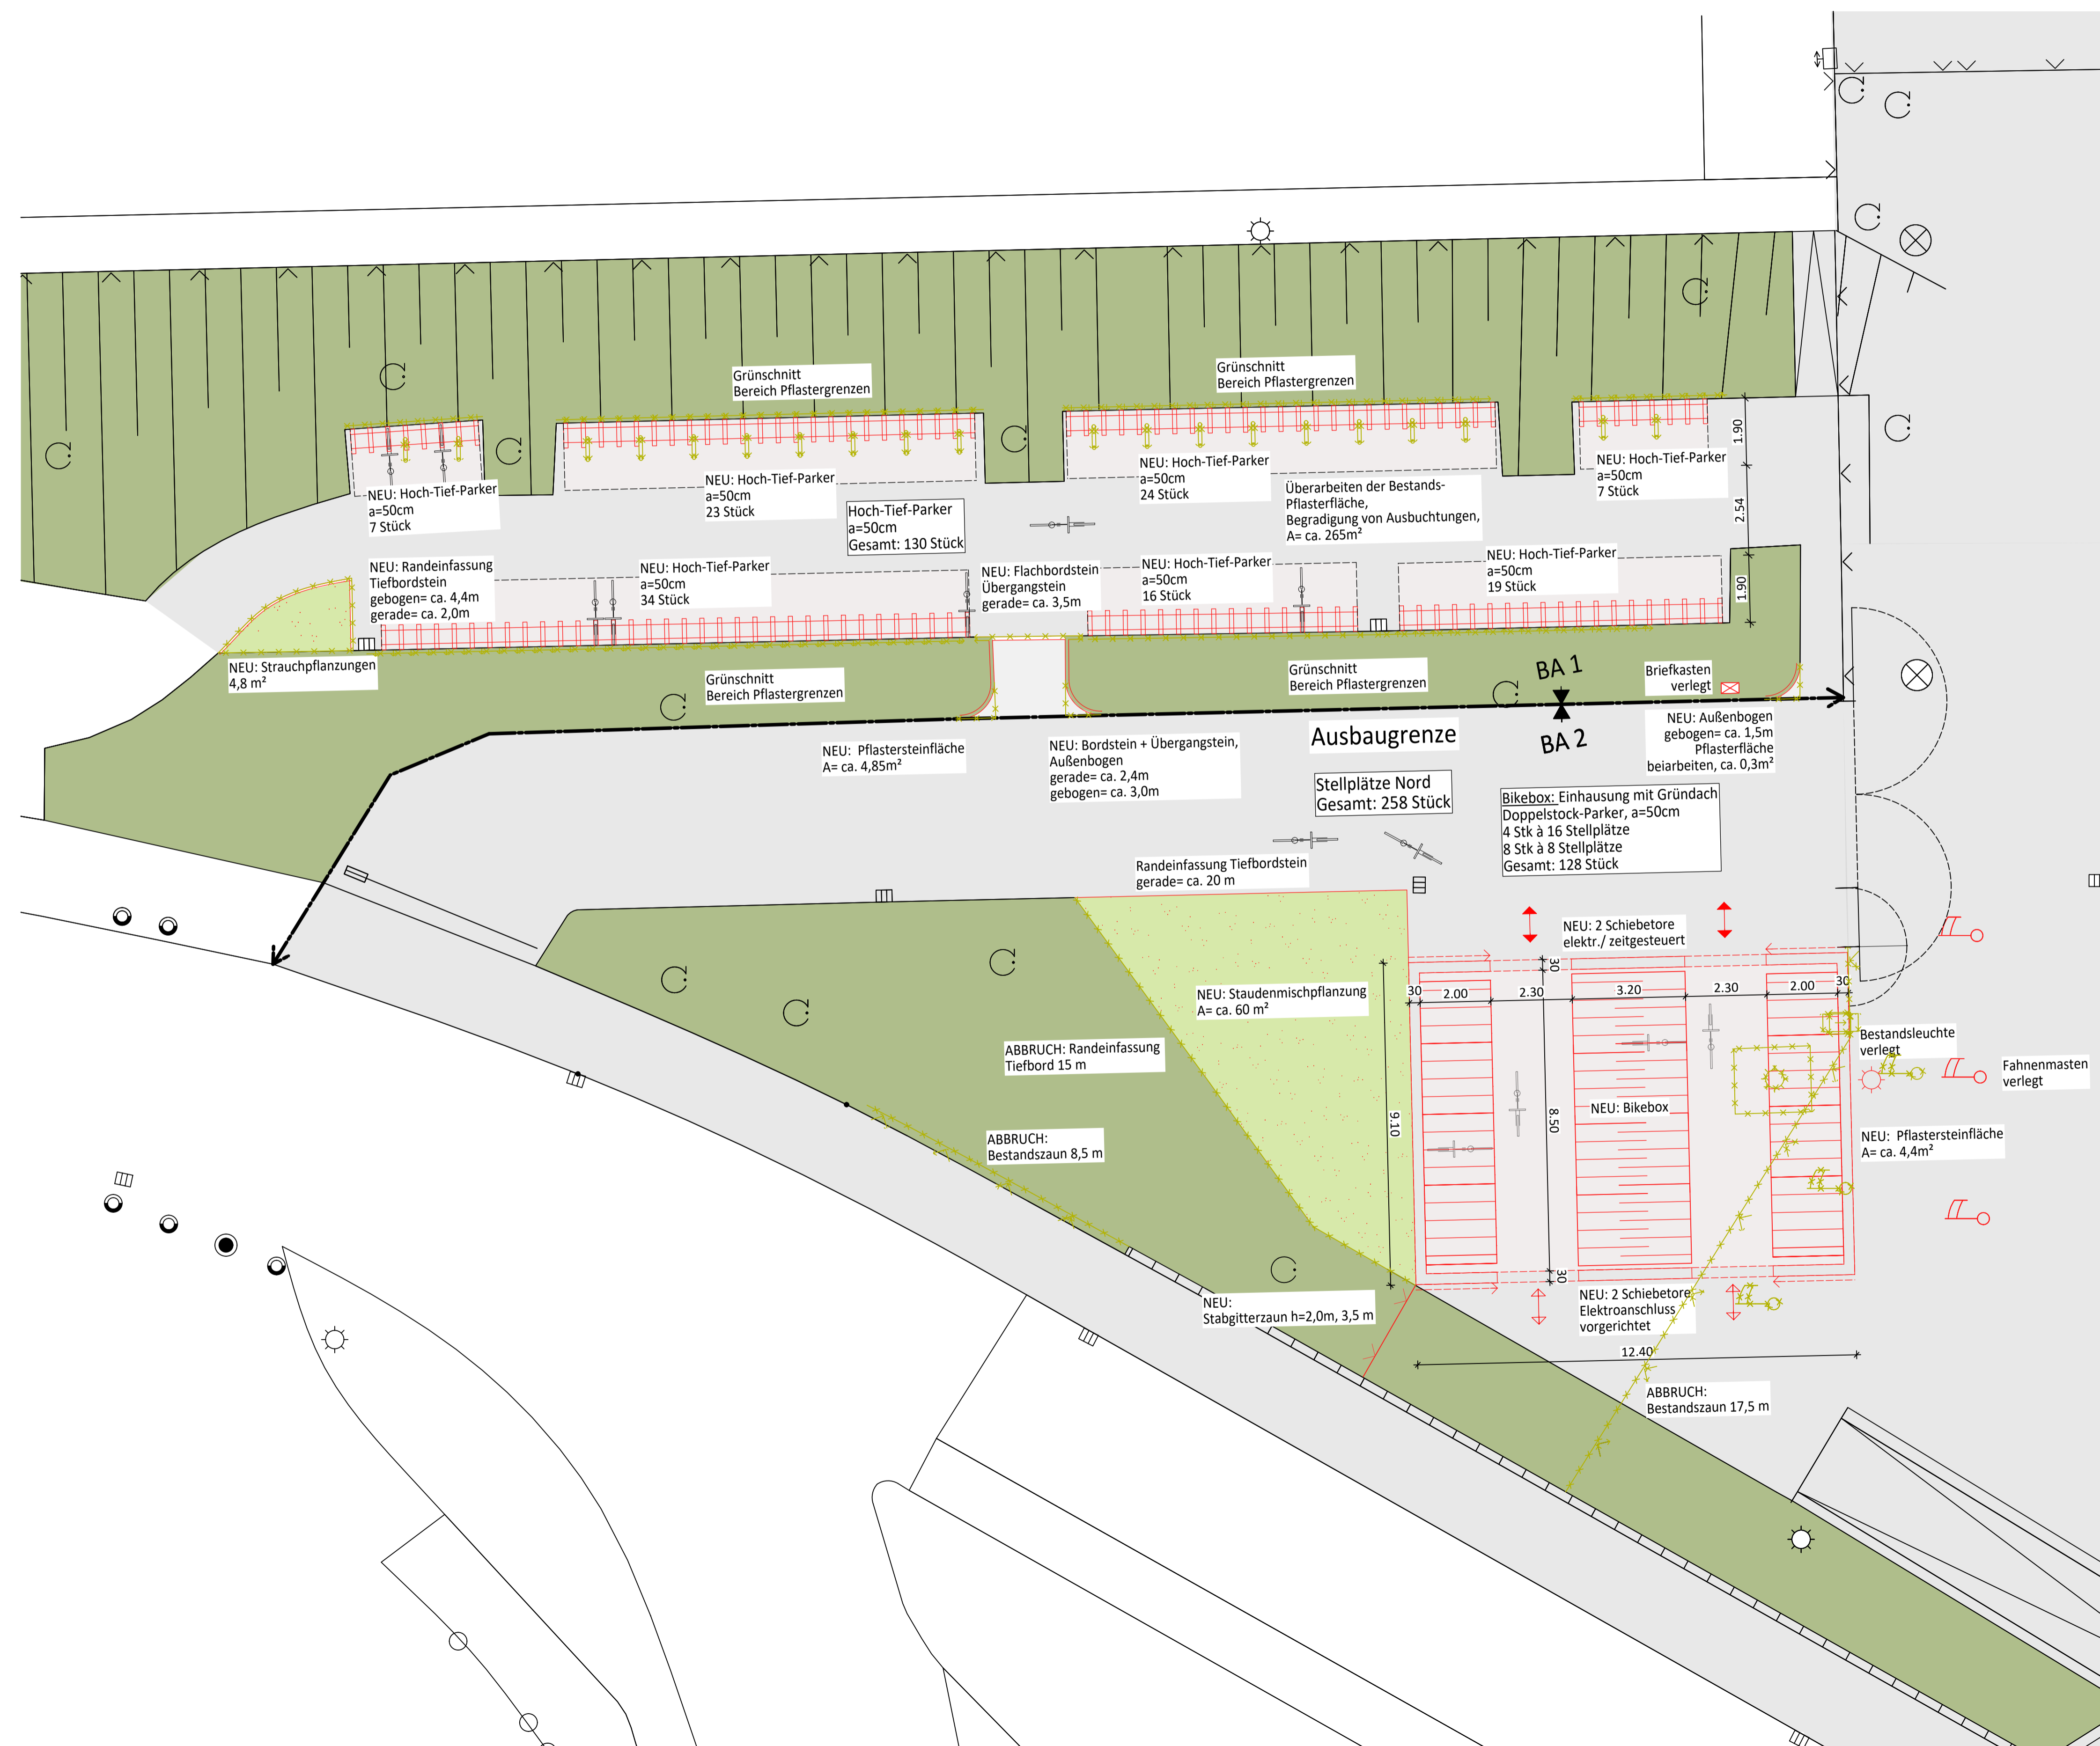

INDEX	ÄNDERUNG	DATUM	GEZ.

**SANIERUNG FAHRRADABSTELLANLAGEN
OTTO-HAHN-SCHULEN**

BAUHERR

**SCHULBAU GMBH
BERGISCH GLADBACH**

Konrad-Adenauer-Platz 1
51465 Bergisch Gladbach fon fax

PLANER

3ZW architekten GmbH

Neusser Landstraße 2
50735 Köln

kontakt@3zw-architekten.de fon 0221.955 862.0 fax 0221.955 862.29

PLAN

BEREICH NORD BAUABSCHNITT 1+2

BAUORT	GRUNDSTÜCK	Saaler Mühle 8	FLUR	1
	GEMARKUNG	Refrath	FLURSTÜCK	

LPH	3 ENTWURFSPLANUNG	PLANNR.	INDEX
MASZSTAB	1:100		
DATUM	17.10.2023		
GEZEICHNET		03-01-XP-05-NB12	