


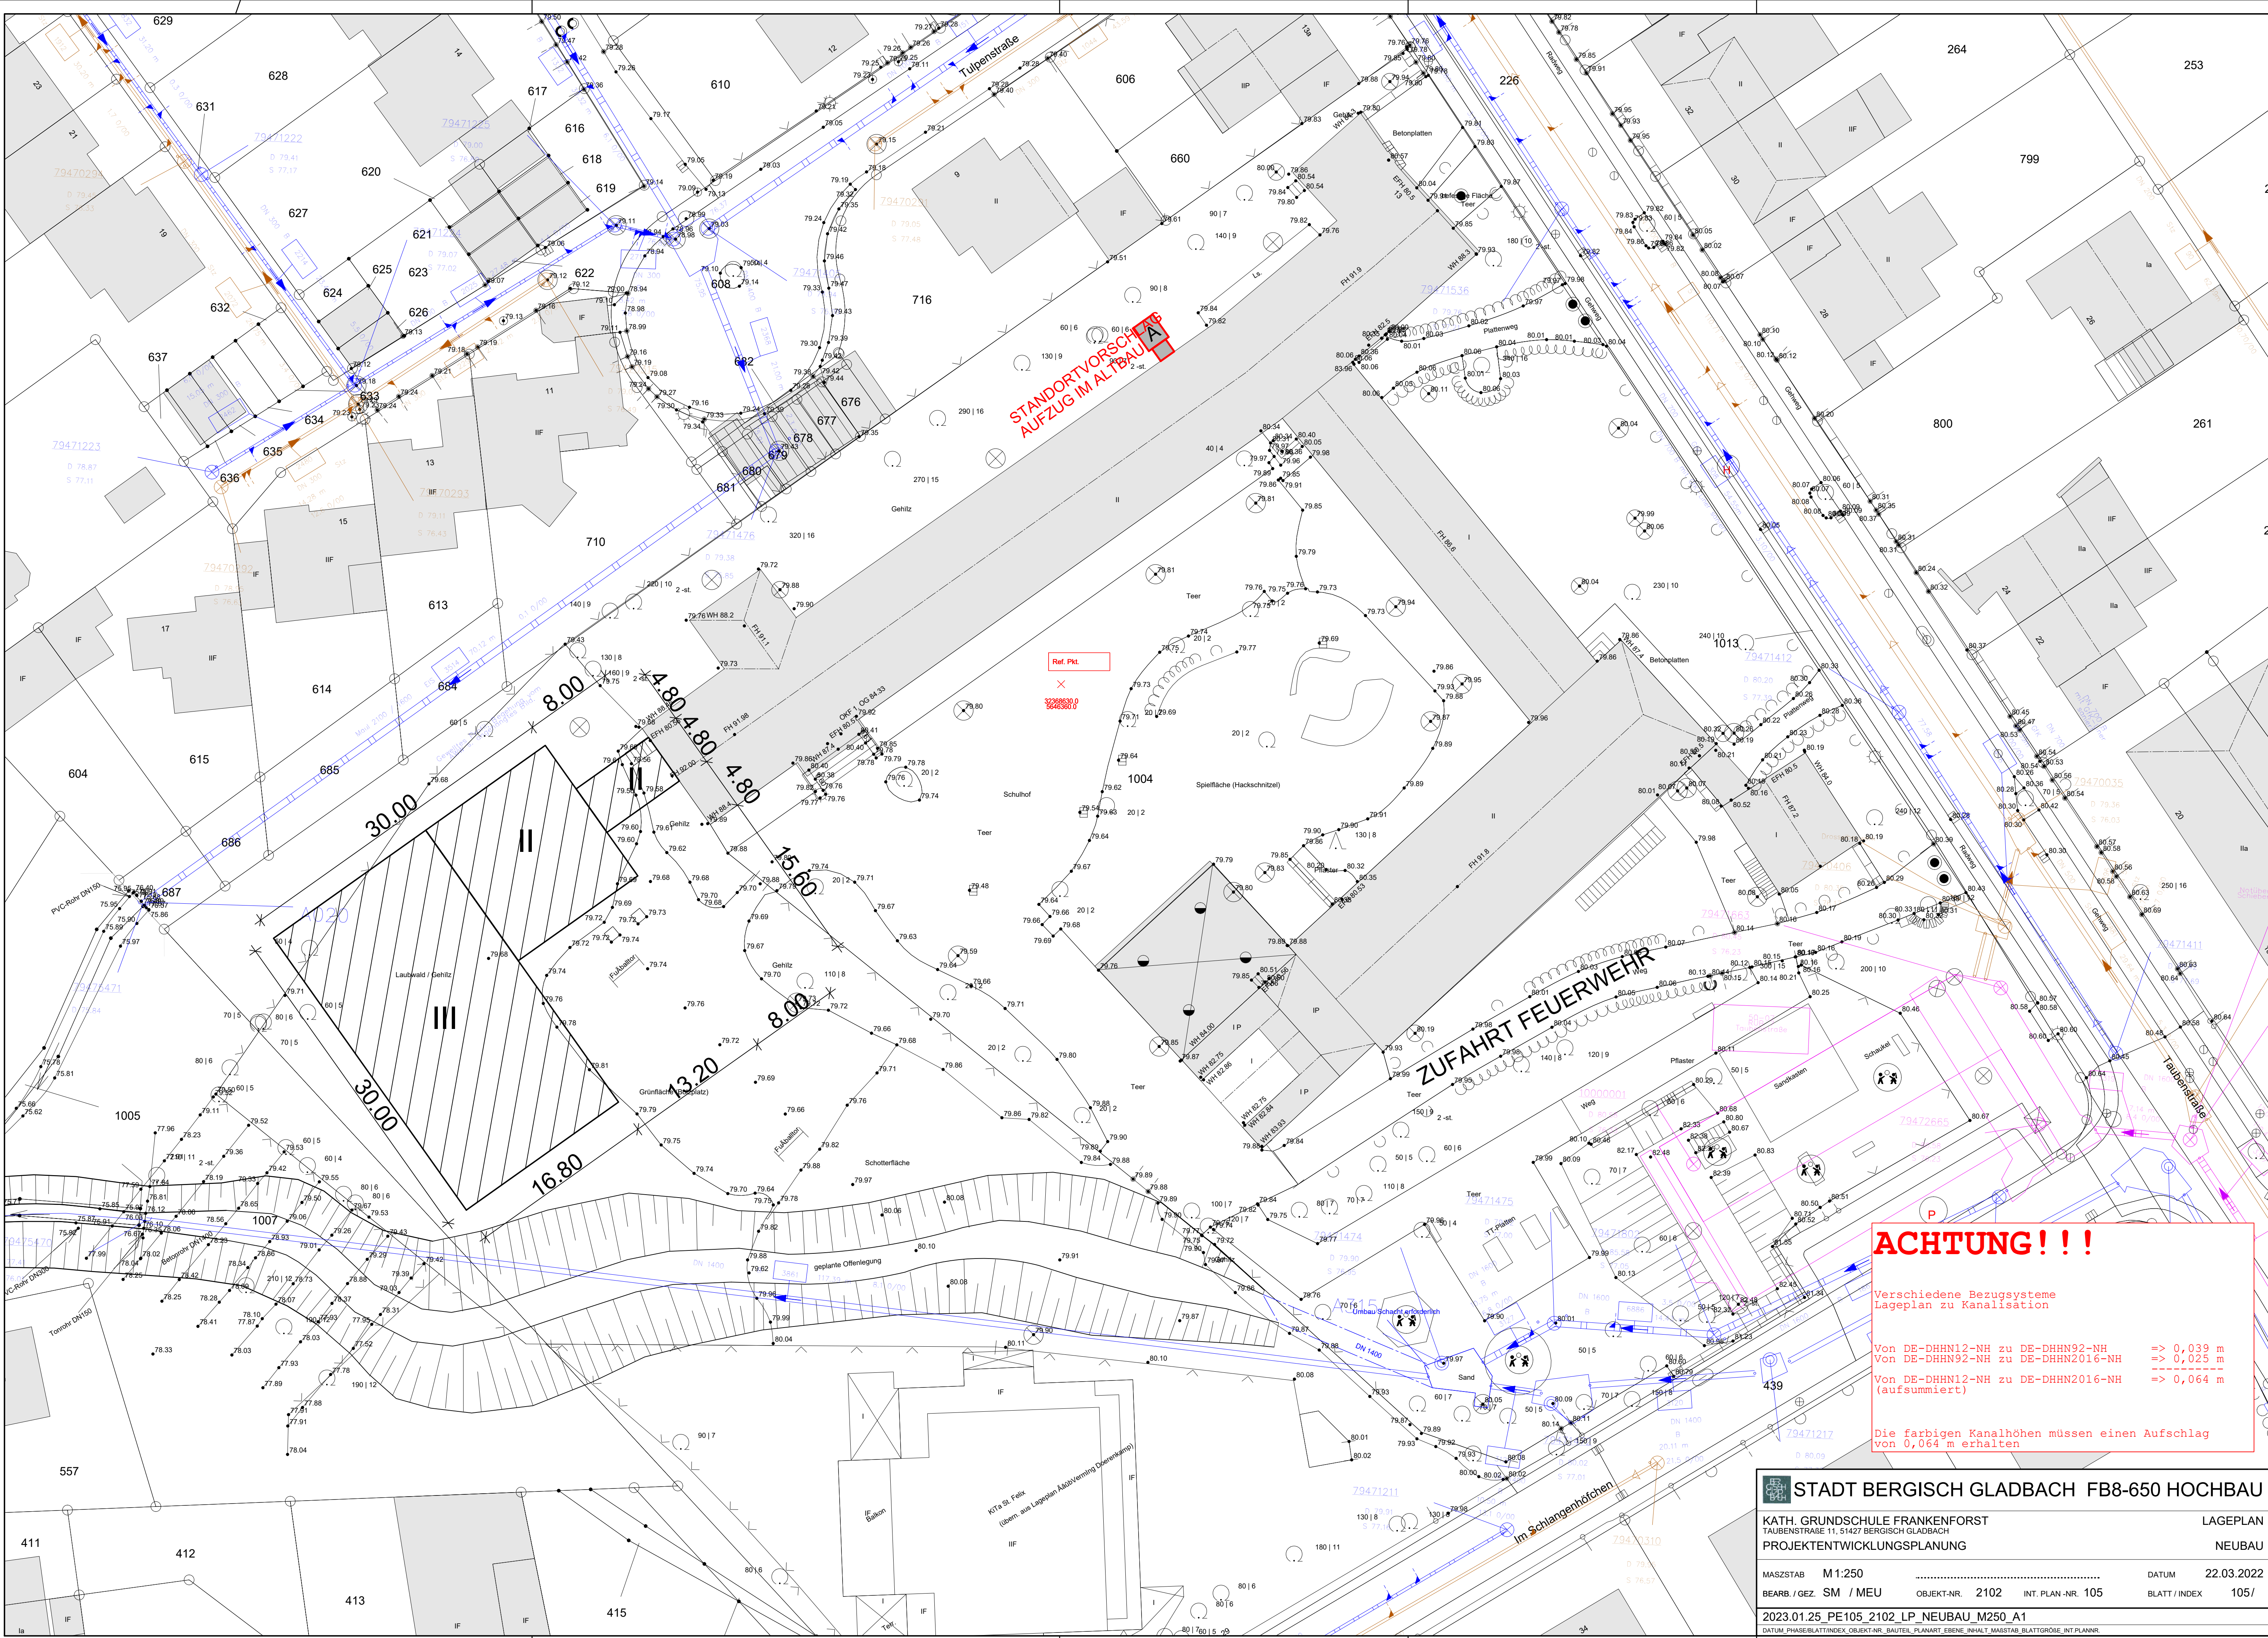

STANDORTVORSCHLAG
AUFZUG IM ALTBAU

Ref. Pkt.

322.888.0

ACHTUNG!!!

Verschiedene Bezugssysteme
Lageplan zu Kanalisation

Von DE-DHHN12-NH zu DE-DHHN92-NH => 0,039 m
Von DE-DHHN92-NH zu DE-DHHN2016-NH => 0,025 m
Von DE-DHHN12-NH zu DE-DHHN2016-NH => 0,064 m
(aufsummiert)

Die farbigen Kanalhöhen müssen einen Aufschlag
von 0,064 m erhalten

STADT BERGISCH GLADBACH FB8-650 HOCHBAU

KATH. GRUNDSCHULE FRANKENFORST
TAUBENSTRASSE 11, 51427 BERGISCH GLADBACH
PROJEKTENTWICKLUNGSPLANUNG

LAGEPLAN
NEUBAU

MASSTAB M 1:250
BEARB./GEZ. SM / MEU
OBJEKT-NR. 2102 INT. PLAN-NR. 105
DATUM 22.03.2022
BLATT / INDEX 105/

2023.01.25_PE105_2102_LP_NEUBAU_M250_A1
DATUM PHASEBLATTINDEX OBJEKT-NR. BAUTEL PLANART EBENE INHALT MASSTAB BLATTGRÖÖE INT PLANNR
H/B = 594 / 841 (0.50m²)