



Modernisierung Sportplatz Katterbach

Tischvorlage zu TOP Ö7

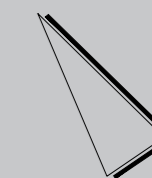





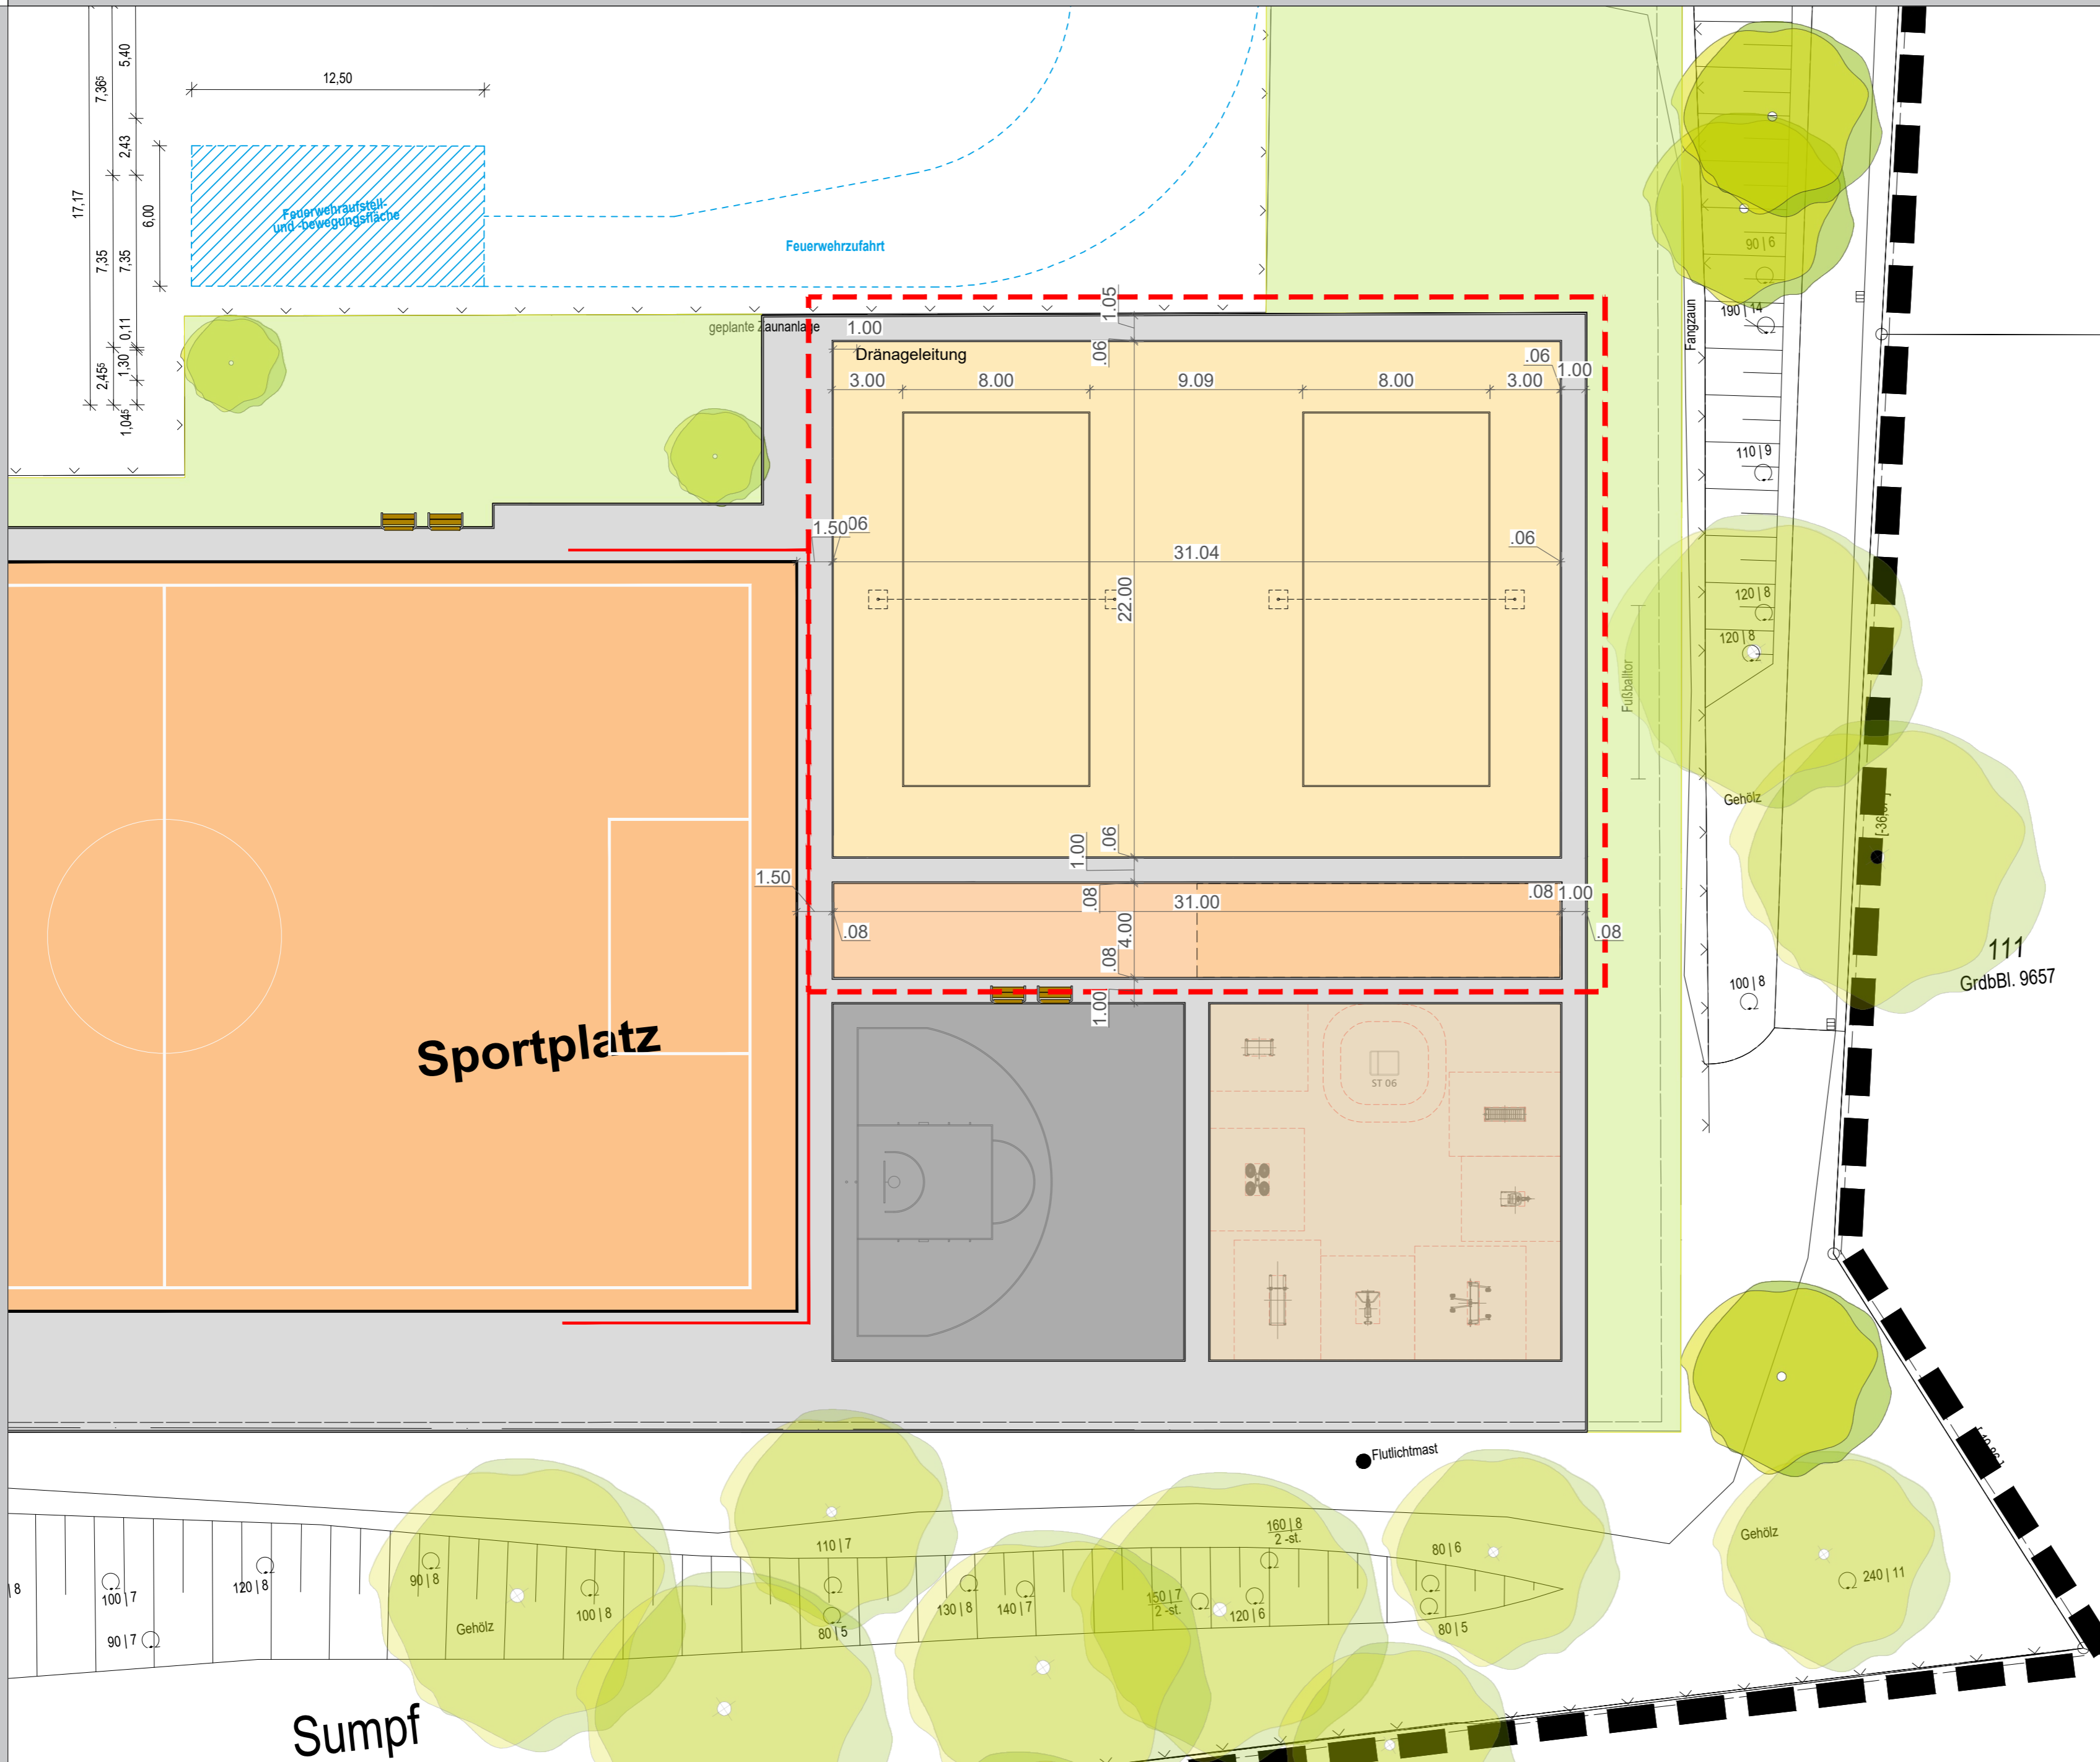

M 1:200



Entwurf



LEGENDE

- | | | |
|---|---|---------------------------|
| geplant | vorhanden | |
|  |  | Baum |
|  | | Kunstrasen |
|  | | Pflaster |
|  | | Sand |
| | | Tenne |
|  | | Bearbeitungsgrenze |
|  | | Barriere |
|  | | Ballfangzaun, Höhe 6,00 m |
| | | Dränageleitung |

INDEX		DATUM		GEZEICHNET		ÄNDERUNGEN/BEMERKUNGEN	
DATEI :							
BAUHERR Stadt Bergisch Gladbach FB 4 - Bildung, Kultur, Schule und Sport Scheidtbachstraße 23 51469 Bergisch Gladbach				ARBEITEN IM BEREICH VON GRUNDSTÜCKSGRENZEN DÜRFEN ERST NACH GENAUER GRENZFESTSTELLUNG DURCH DEN ZUSTÄNDIGEN ÖFFENTL. BEST. VERMESSUNGSING. AUSGEFÜHRT WERDEN. ALLE MASSE SIND VOR ARBEITSBEGINN ZU PRÜFEN. UNSTIMMIGKEITEN, DIE SICH AUS IM PLAN ANGEGEBENEN MASSEN UND DEN TATSÄCHLICHEN GEGEBENHEITEN AUF DER BAUSTELLE ERGEBEN, SIND VOR AUFTRAGSBEGINN MIT DER BAULEITUNG ZU KLÄREN. ANDERNFALLS HAFET DER UNTERNEHMER.			
ARCHITECT pslandschaft.de - freiraumplanung Dipl.-Ing. Joachim Schulze Landschaftsarchitekten aknw bdla				PROJEKTBEZEICHNUNG: SpA Katterbach Kempener Straße Bergisch Gladbach			
FON/FAX: Am Waldwinkel 26 D-51069 Köln (Dellbrück) fon +49(0)221 169 29 693 fax +49(0)221 169 29 675 http://www.pslandschaft.de info@pslandschaft.de				Entwurf			
AUFTRAGSNUMMER		* .plt		1:200		GRUNDLAGE ARCHITEKT	
BEARBEITER		Sch/ks		42,0 x 68,5		09.09.2023	
		Sch		PLANGRÖßE IN CM		DATUM	
				PLAN-Nr.		01	
						E-0	