


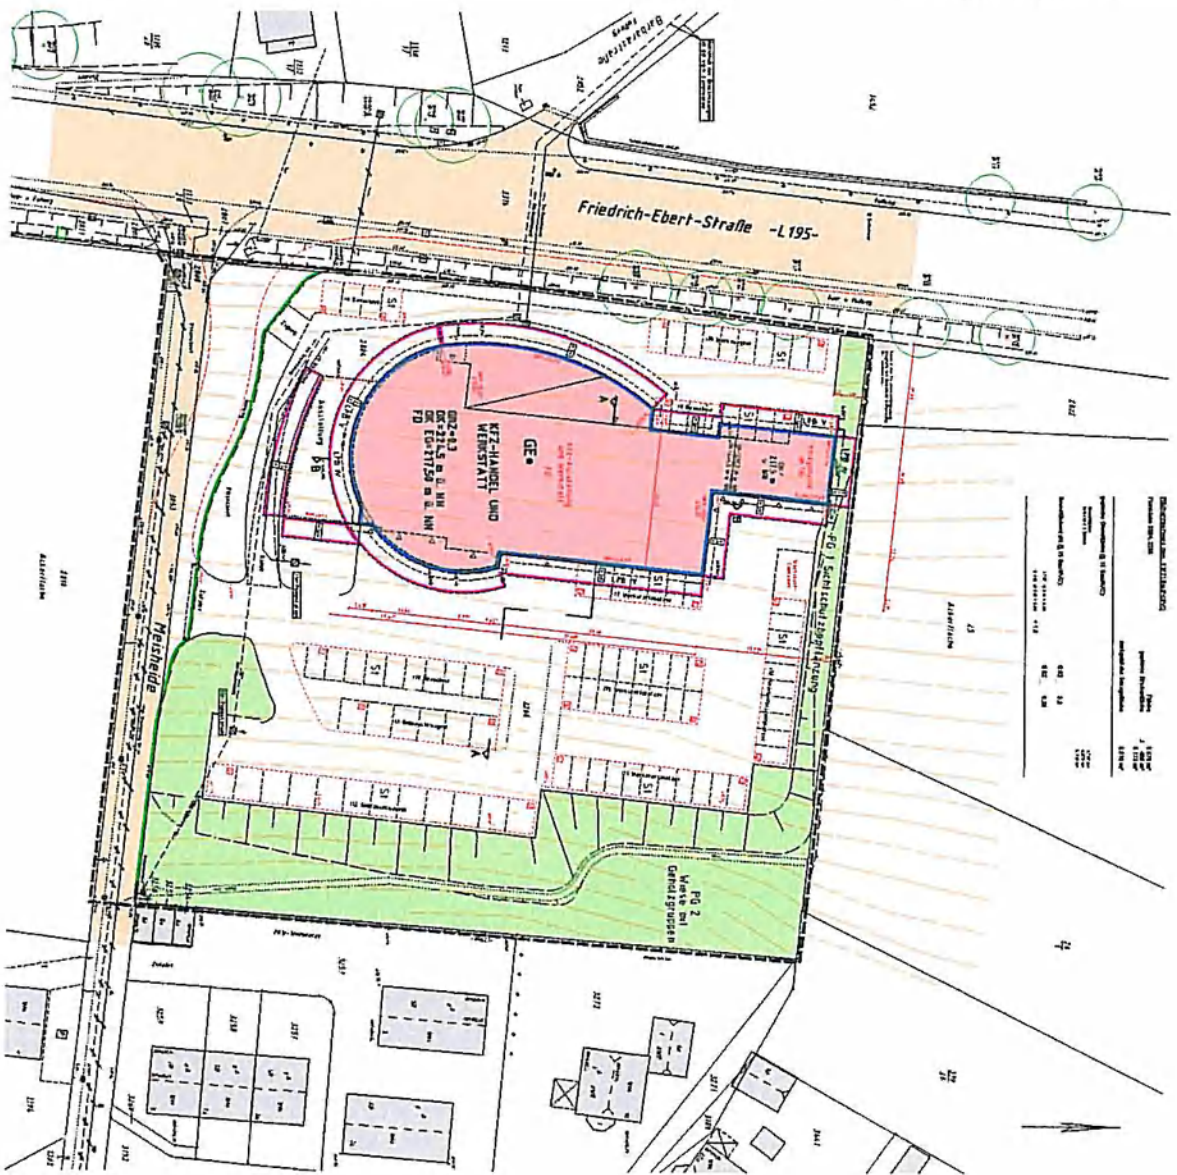






Lageplan




BLATT 1 zum Vorhaben- und Erschließungsplan "Porsche Zentrum Bergisches Land"



VEP Nr.5538 -Meisheide-
Anlage 2

SCHNITT A-A

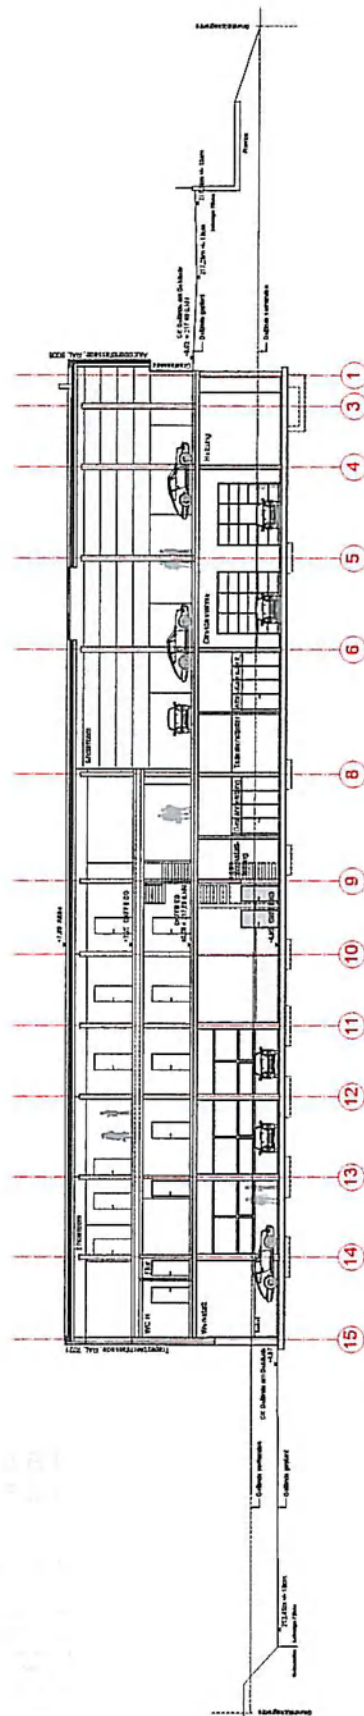

SCHNITT B-B

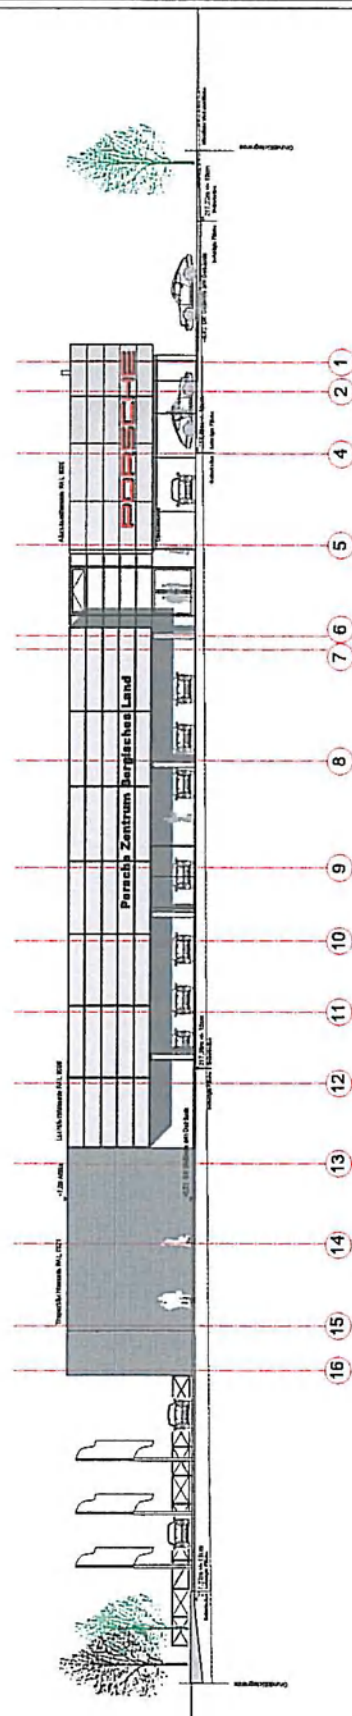

WESTANSICHT

BLATT 2 zum

Vorhaben- und Erschließungsplan
"Porsche Zentrum Bergisches Land"

Grafik zum
Verkehrsvertrag zum Erschließungsplan 5538 - Meisheide
der Stadt Bergisch Gladbach

Porsche Zentrum Bergisches Land
Königsplatz 1, 51429 Bergisch Gladbach

Verantwortlicher:
Thilo und Tobias Kury
Wilmstraße 140, 51129 Burglengen

Architekt:
AS S+P Architekten
Rheinstraße 19, 51105 Köln


Vertragsschluss:
HABAU GmbH
Friedrichstraße 17, 52223 Hürth

Blatt:
Schnitt A-A, Schnitt B-B, Westansicht

Datum:
14.11.2008

Blatt:
BLATT 2 VEP

VEP Nr.5538 -Meisheide- Anlage 3

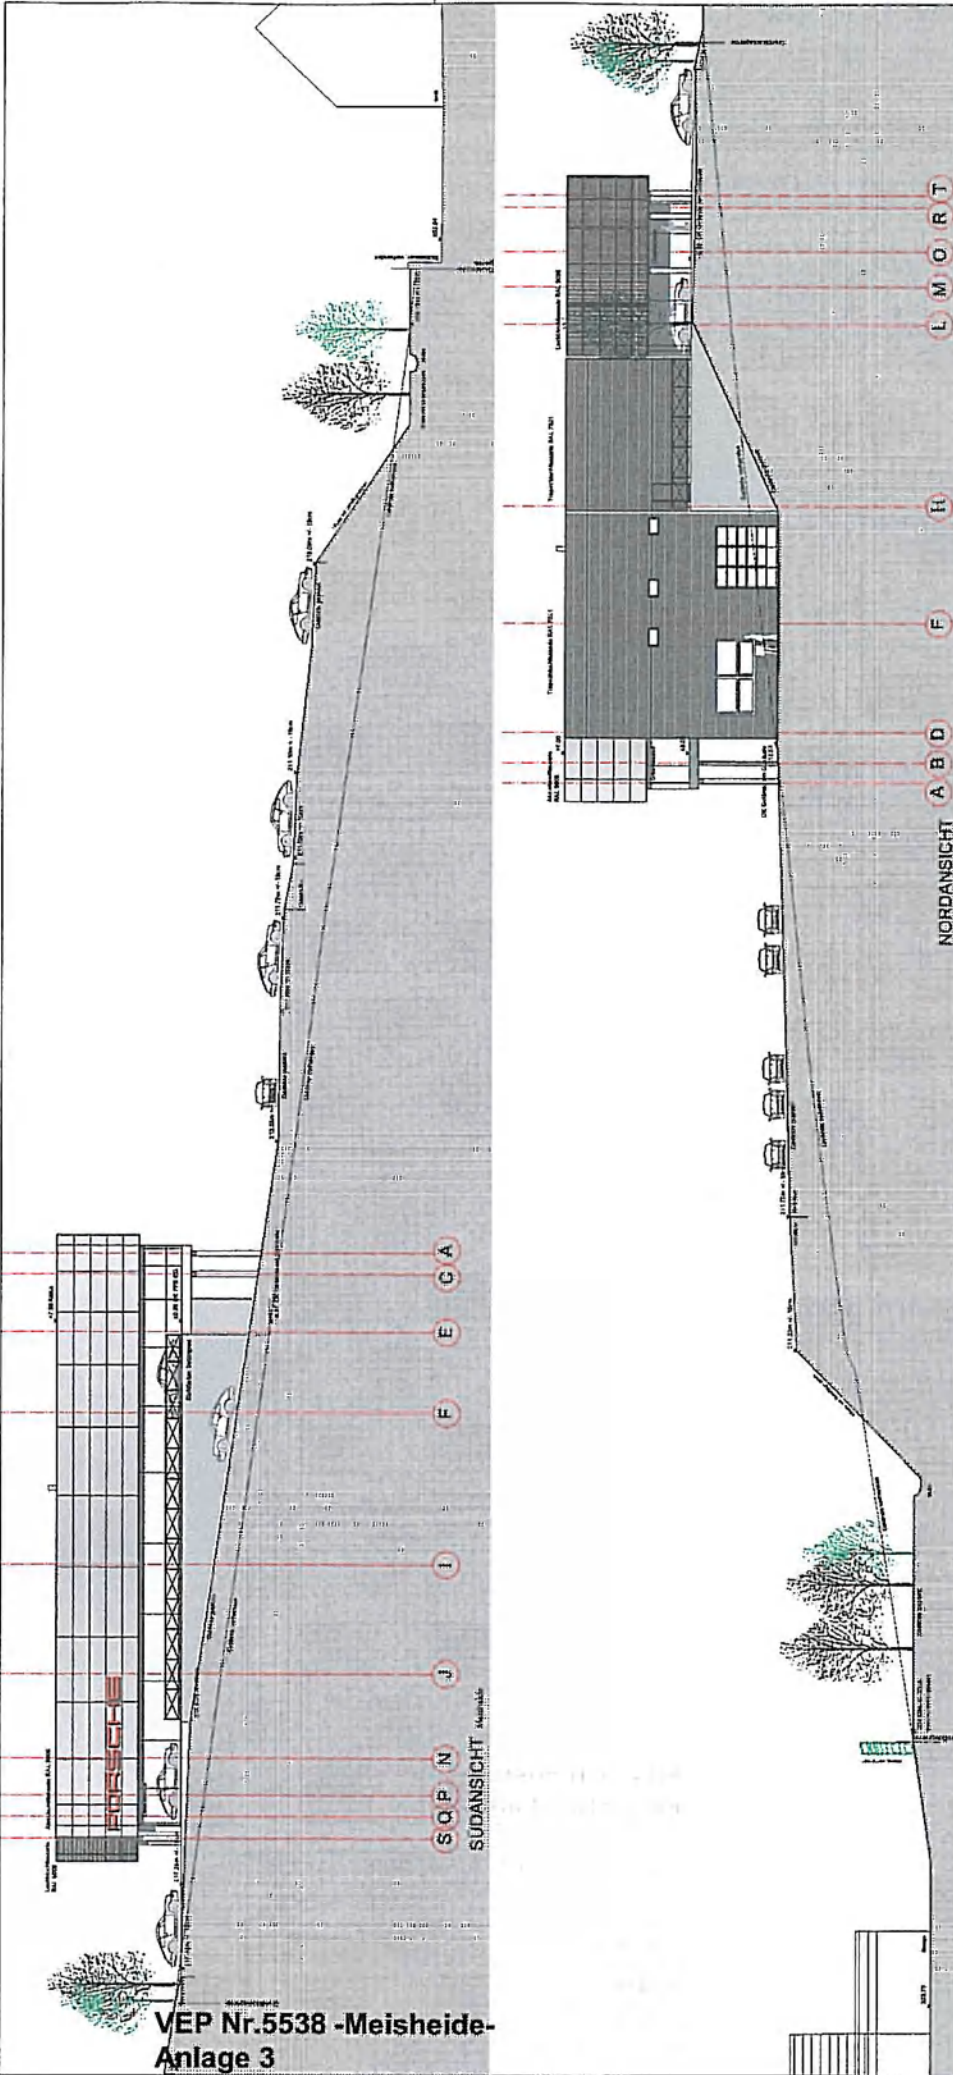

BLATT 3 zum Vorbau- und Erschließungsplan "Porsche Zentrum Bergisches Land"	
Gepl. zum	Vorbau- und Erschließungsplan 5538 - Meisheide der Stadt Bergisch Gladbach
Süd-, Nord- und Ostansicht	
MAß	1:4.11.2008
Blatt	BLATT 3 VEP

