


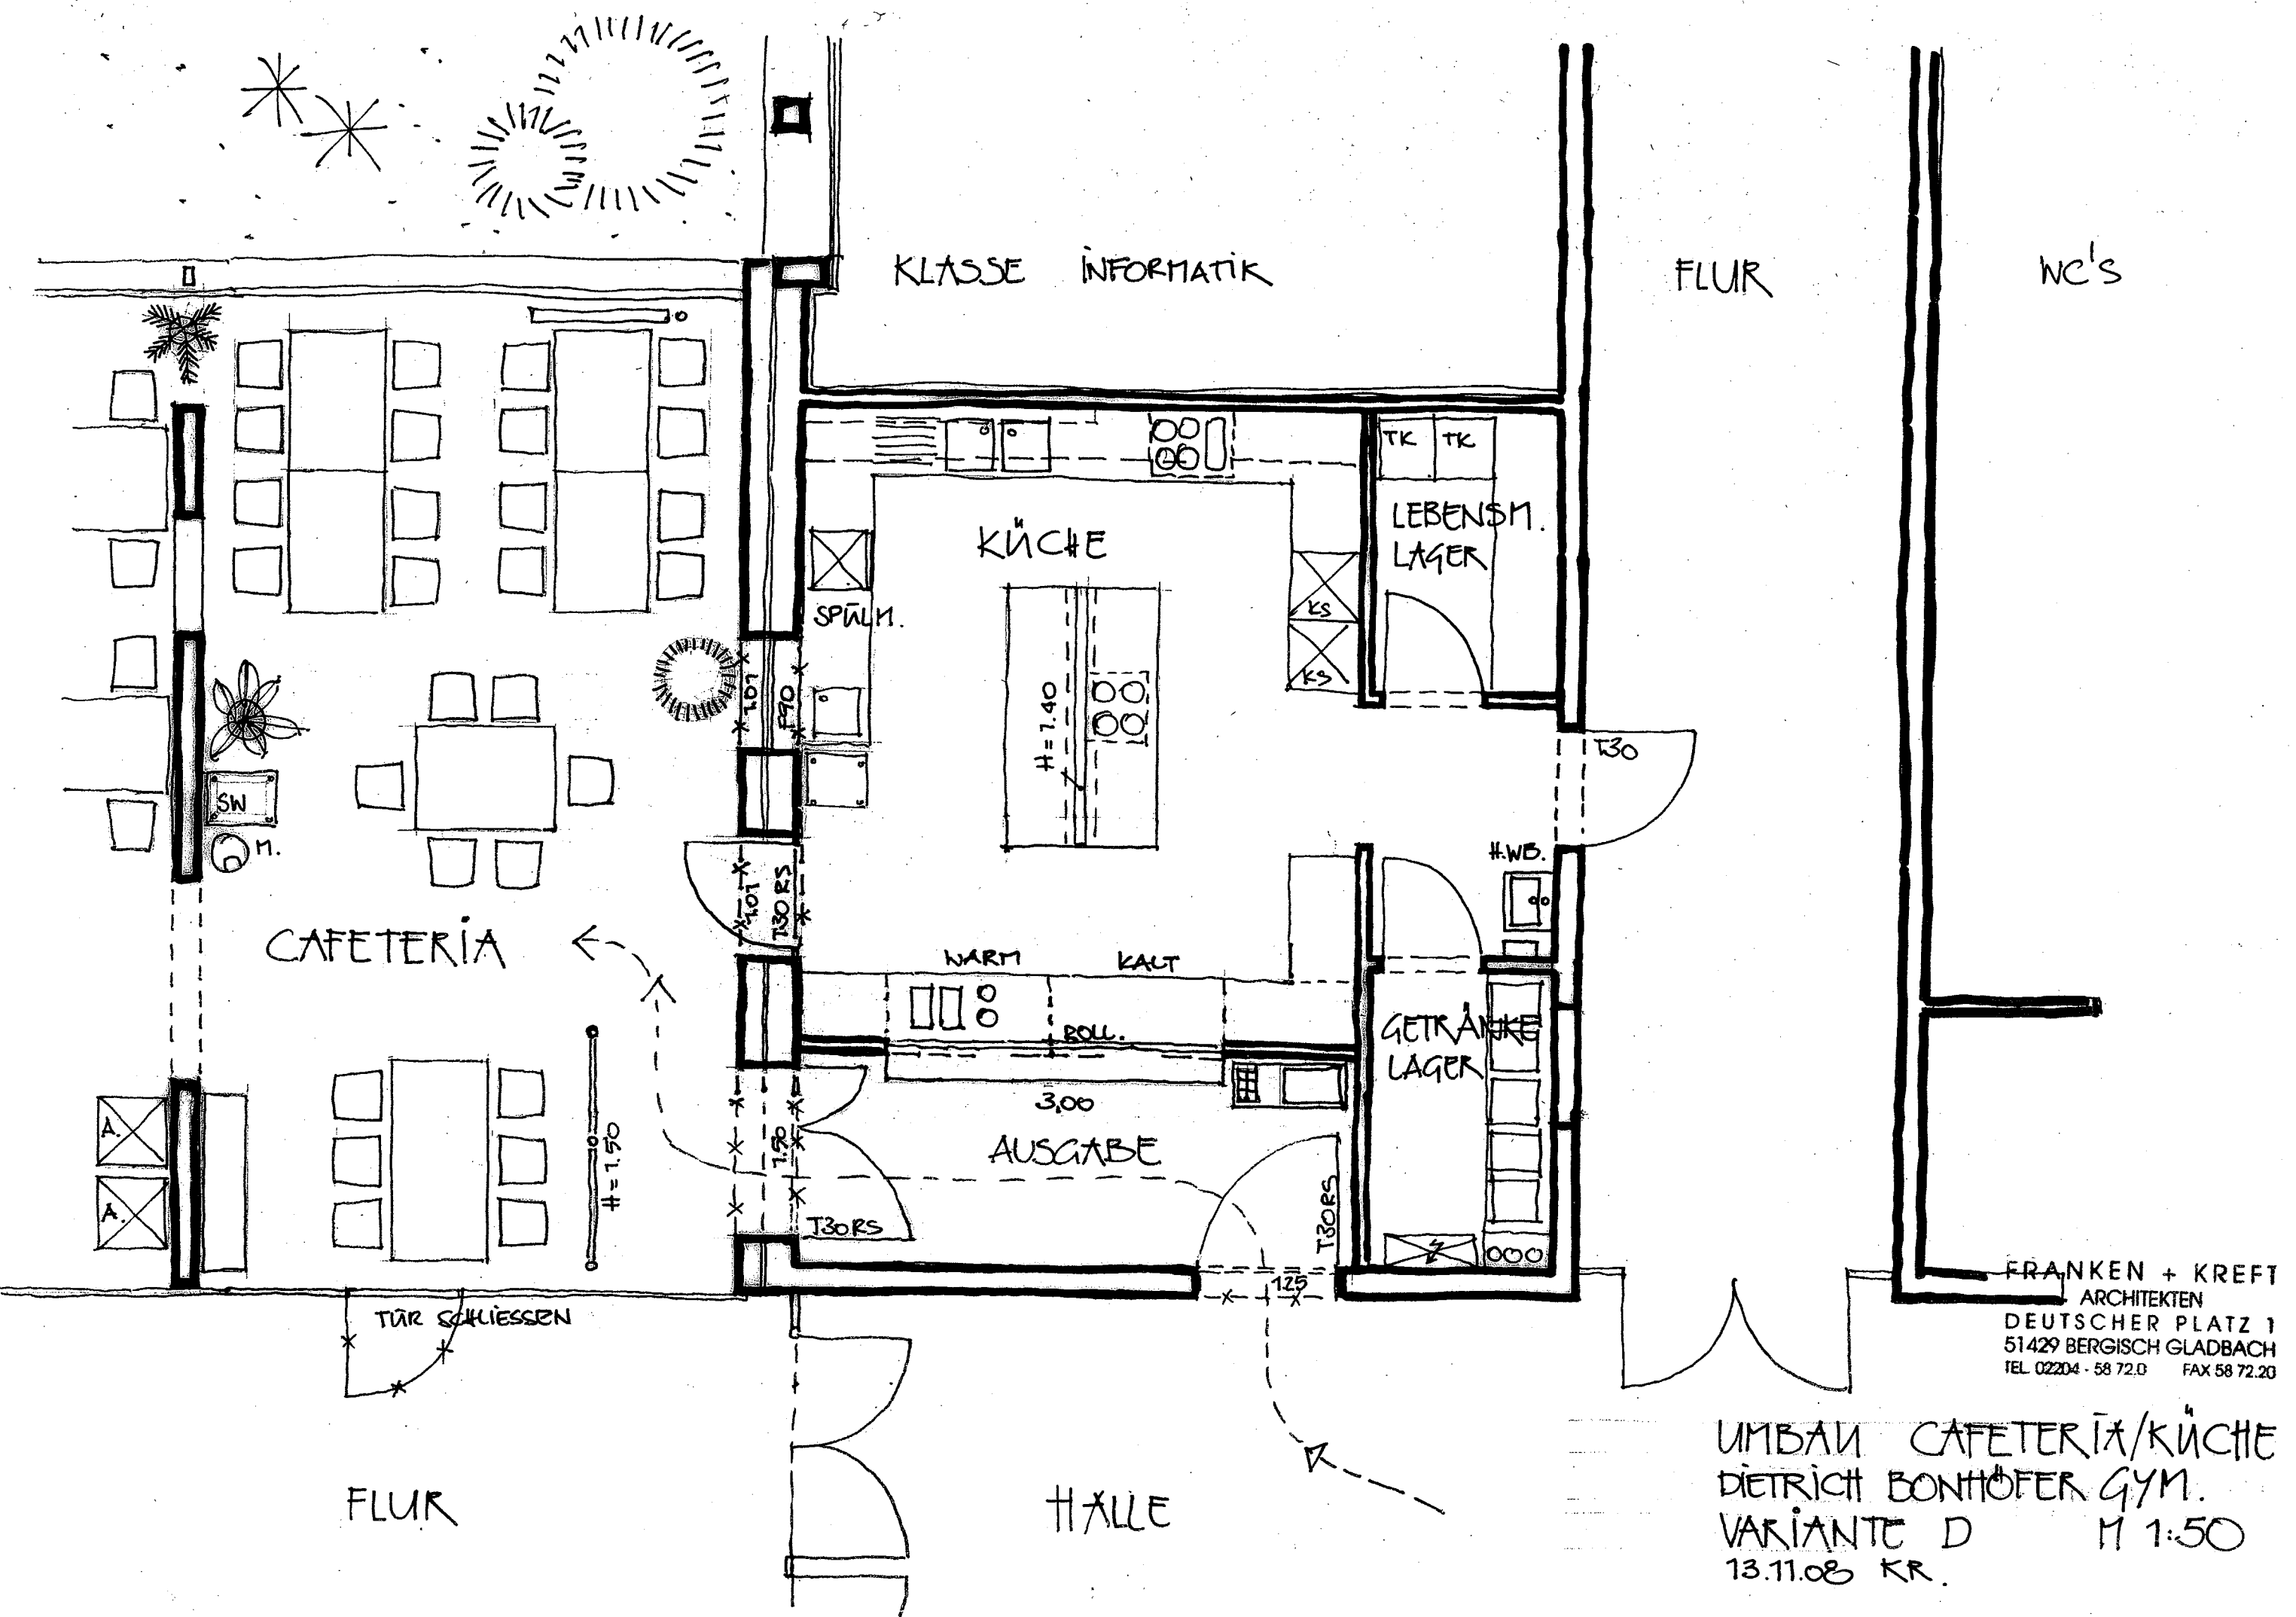

FRANKEN + KREFT
ARCHITEKTEN
DEUTSCHER PLATZ 1
51429 BERGISCH GLADBACH
TEL 02204 - 58 72.0 FAX 58 72.20

UMBAN CAFETERIA/KÜCHE
DIETRICH BONHOFER GYM.
VARIANTE D M 1:50
13.11.08 KR.